


P A R O I

CONCEPTION DE LA VIE DOMESTIQUE


_FORME ÉVOLUTIVE

LES BESOINS DE CHAQUE FOYER SONT DIFFÉRENTS, LA FORME NE DOIT DONC PAS ÊTRE RIGIDE, MAIS PLUTÔT ÉVOLUTIVE ET MODIFIABLE SELON LA FONCTION.

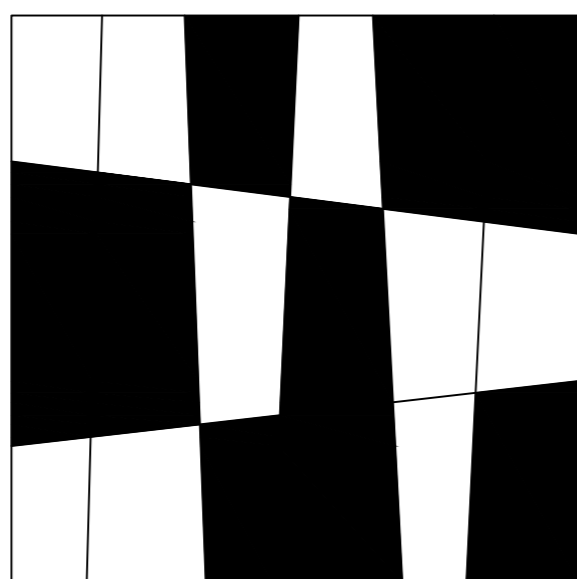






_ESPACES PRIVÉS

LES ESPACES COMMUNS ONT LEUR RAISON D'ÊTRE, MAIS DES ESPACES TOTALEMENT PRIVÉS SONT NÉCESSAIRES POUR QUE LA VIE COMMUNAUTAIRE SOIT POSSIBLE.

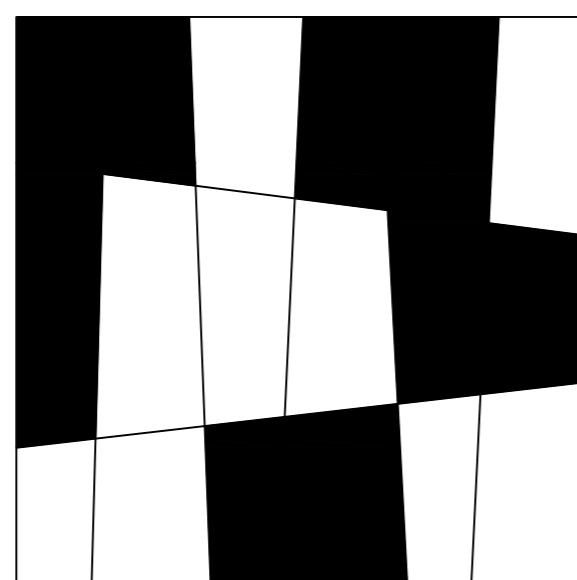

_OUVERTURE

LES ESPACES PRIVÉS DOIVENT PERMETTRE UNE OUVERTURE SUR L'EXTÉRIEUR, TOUT EN FOURNISSANT UN NIVEAU DE PRIVAUTÉ ADÉQUAT.

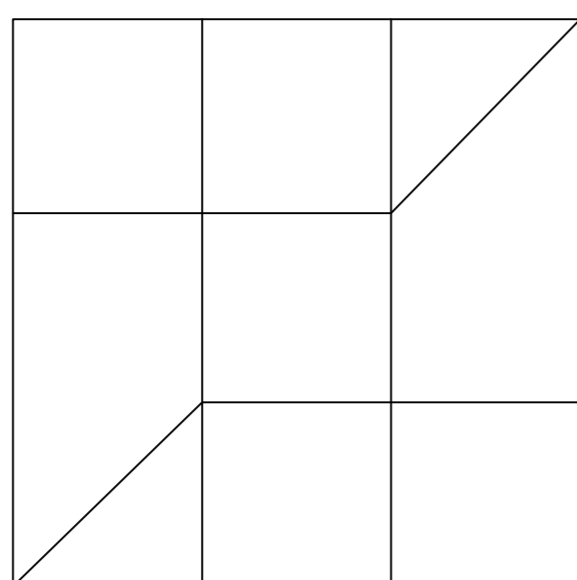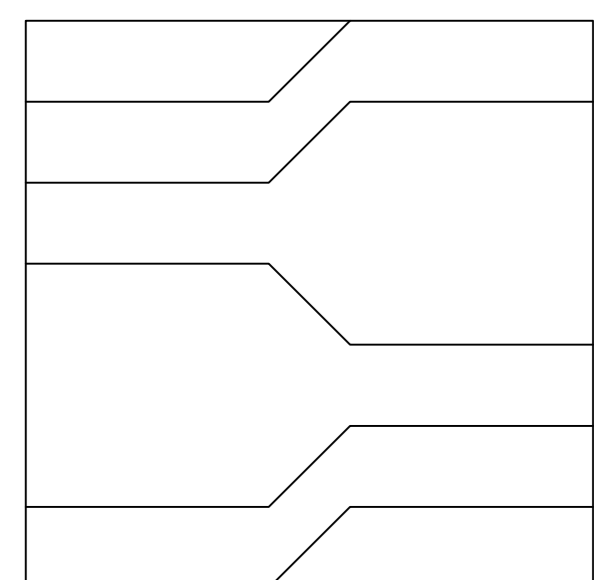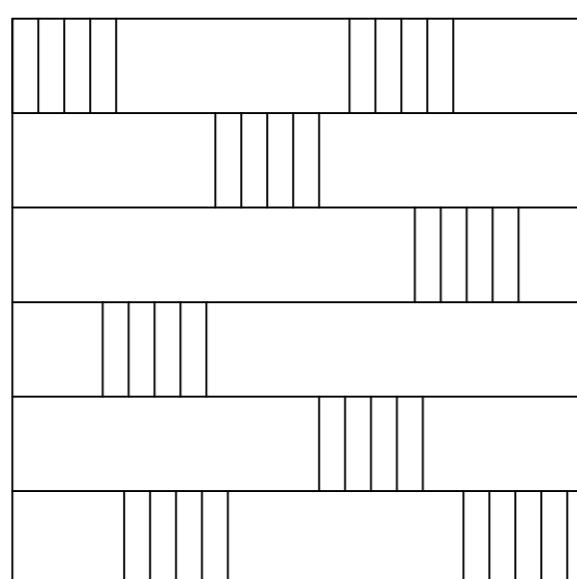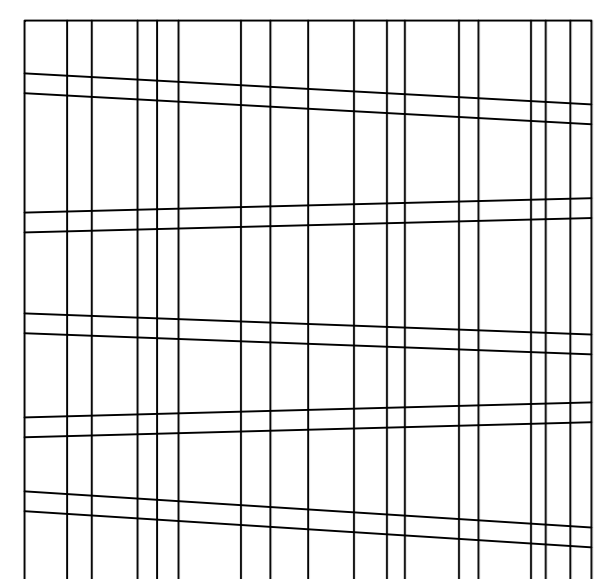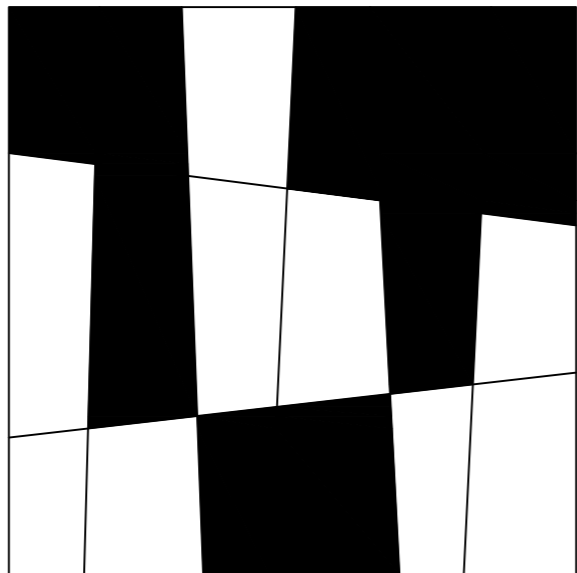


TRAMES EXPLORÉES ÉCHELLE 1:400



LOTS DE BASE ÉCHELLE 1:200

_PRÉCÉDENT

SOHOLM HOUSES
DE ARNE JACOBSEN

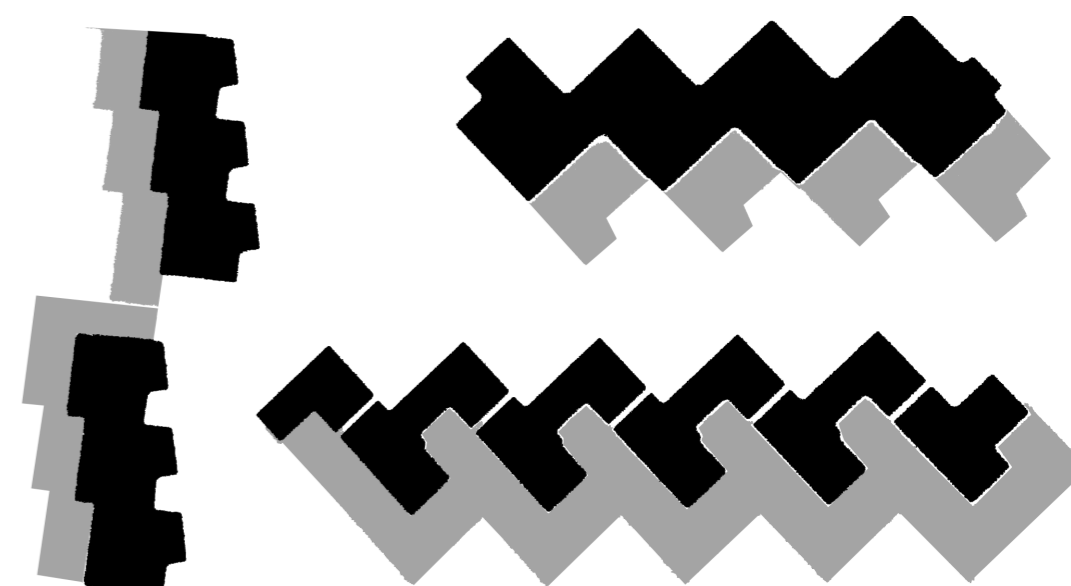



_PRÉCÉDENT

DONG
DE BIG ARCHITECTURE




_PRÉCÉDENT


HOUSE IN LUANDA
DE PERES, AGUIAR, OTTO ET ANDRADE

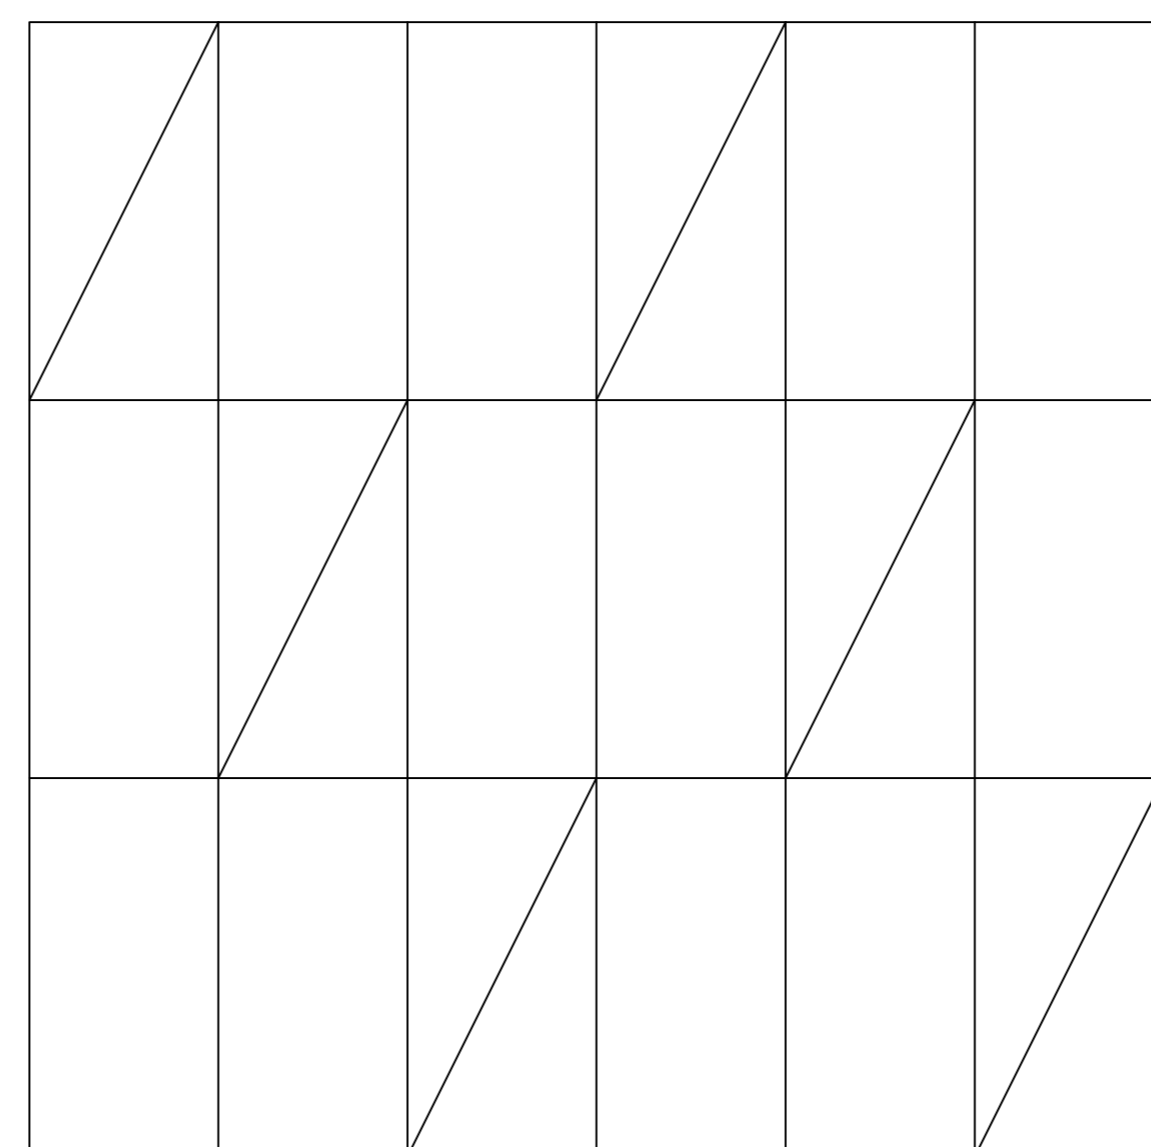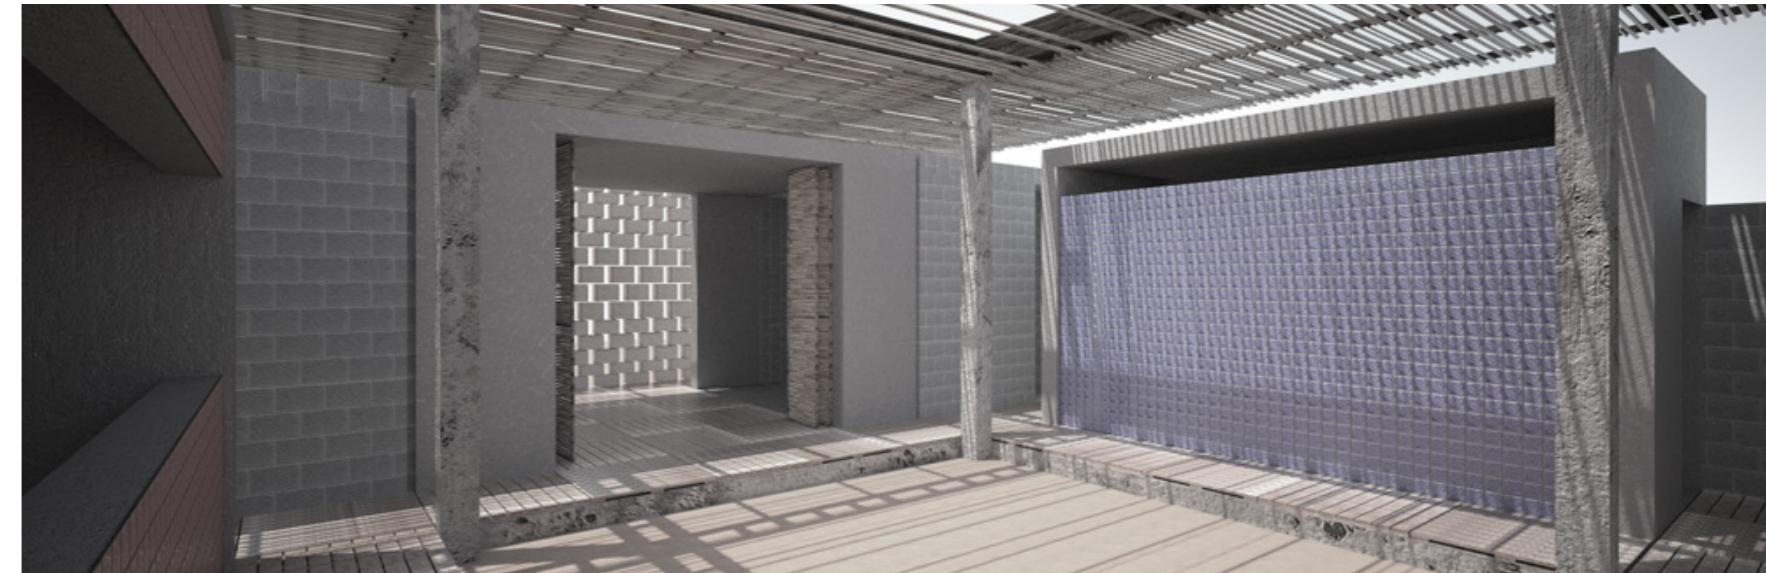


TRAME APPROFONDIE ÉCHELLE 1:200

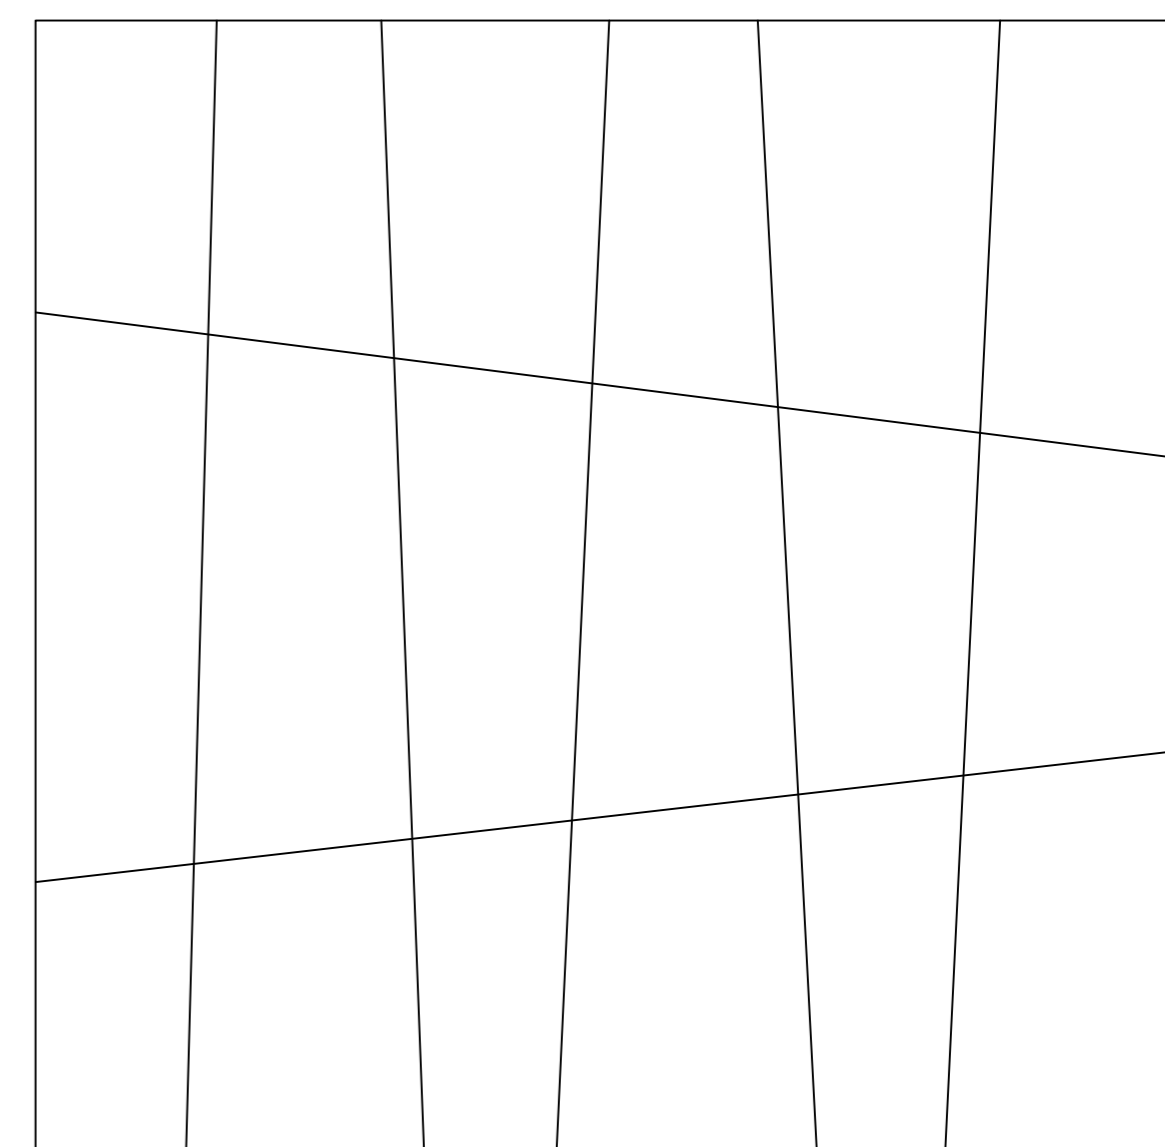

TRAME SÉLECTIONNÉE ÉCHELLE 1:200




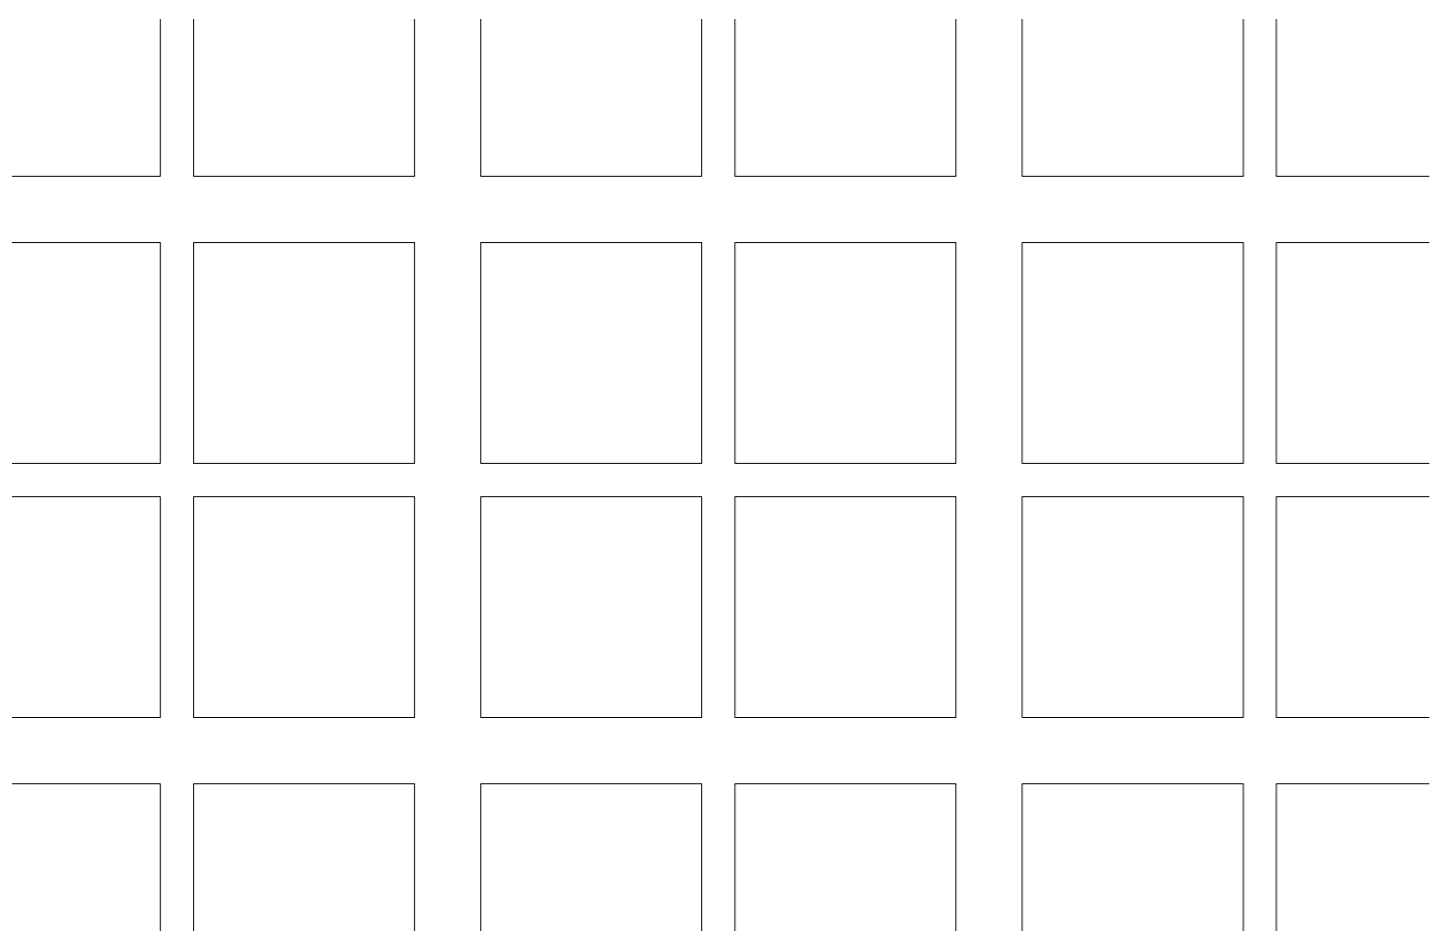


P A R O I

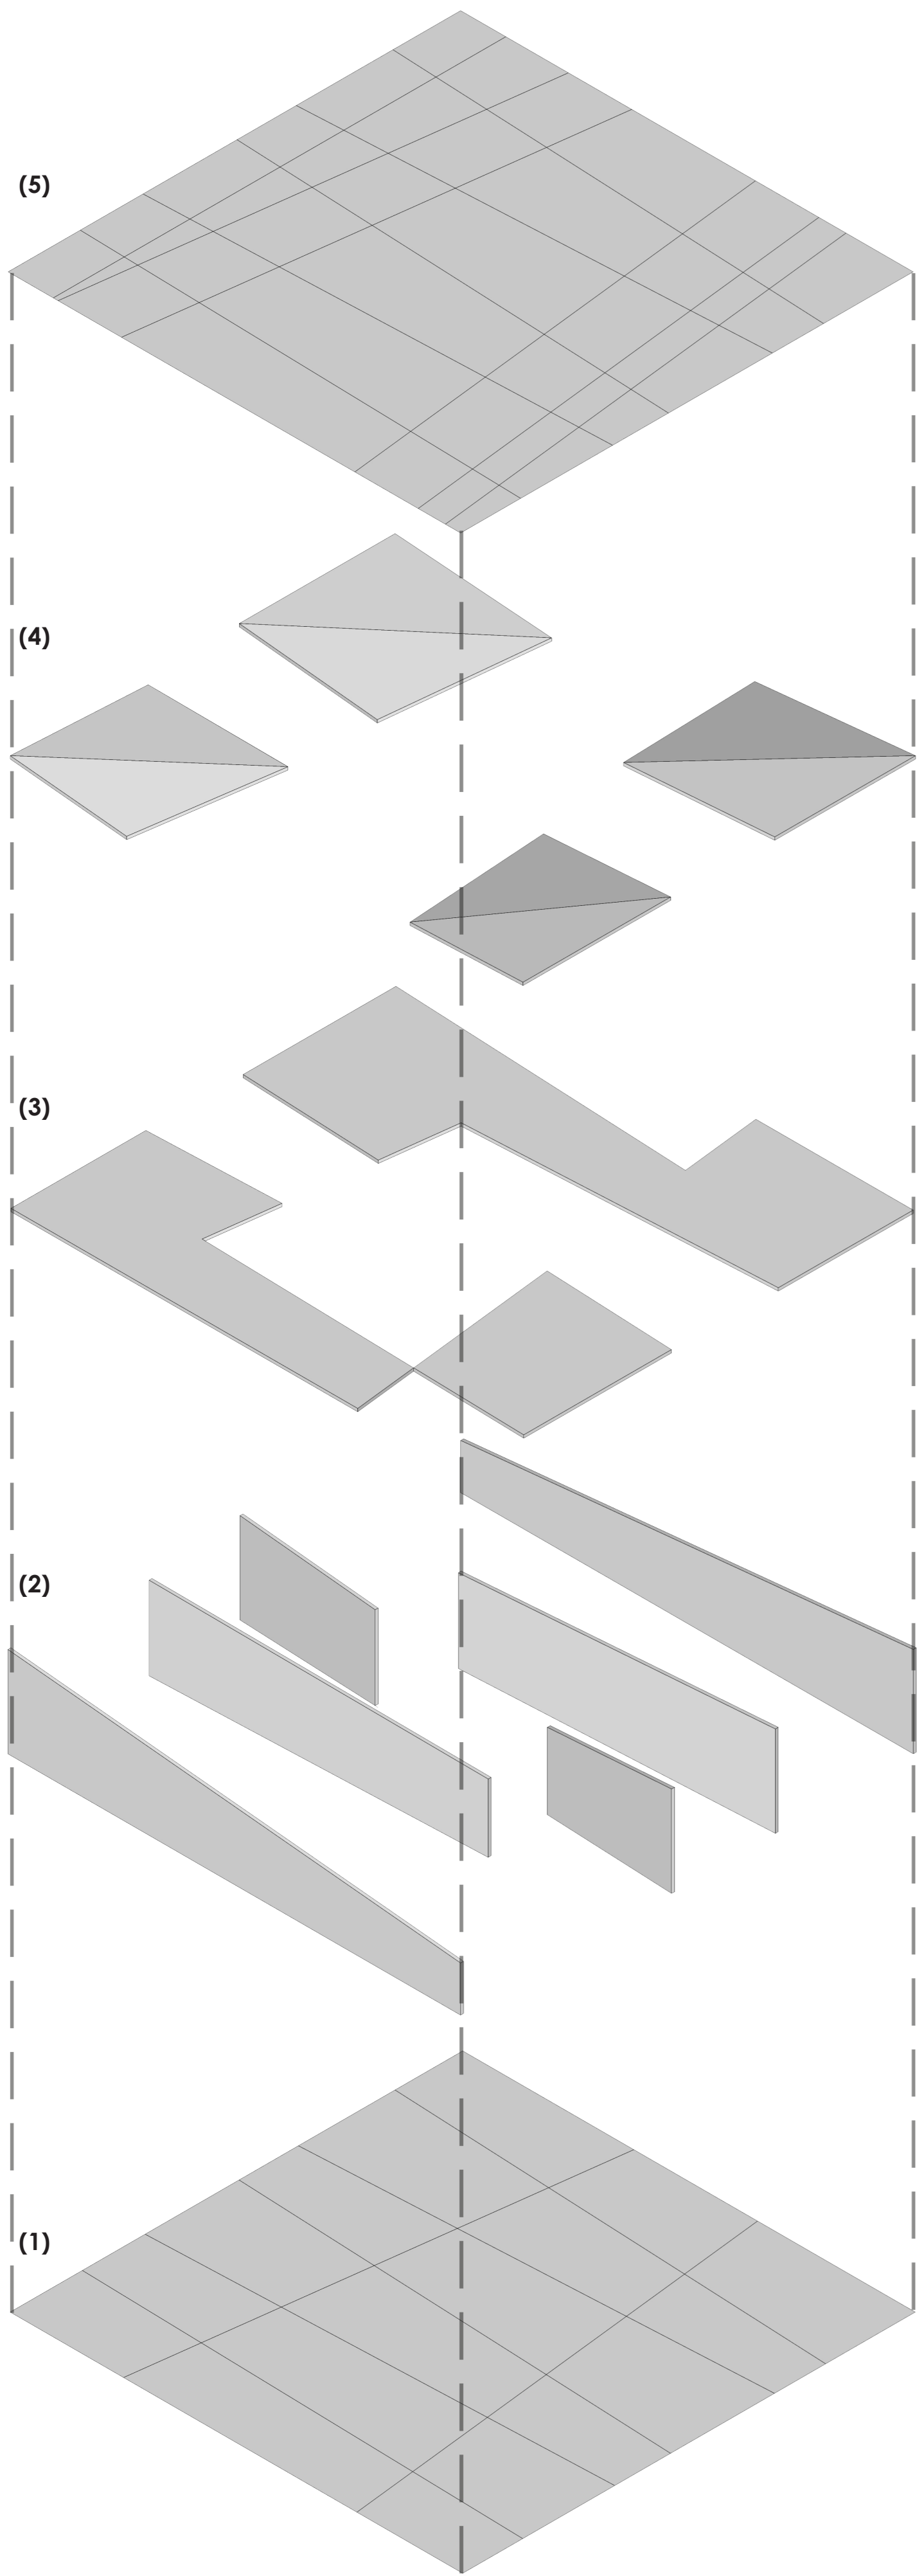





AXONOMÉTRIE ÉCLATÉE DU SYSTÈME

- (1) TRAME
- (2) MURS HABITABLES
- (3) PLANCHERS
- (4) TOITS
- (5) DÉCALAGES DANS LA TRAME POUR MODULER LES ESPACES

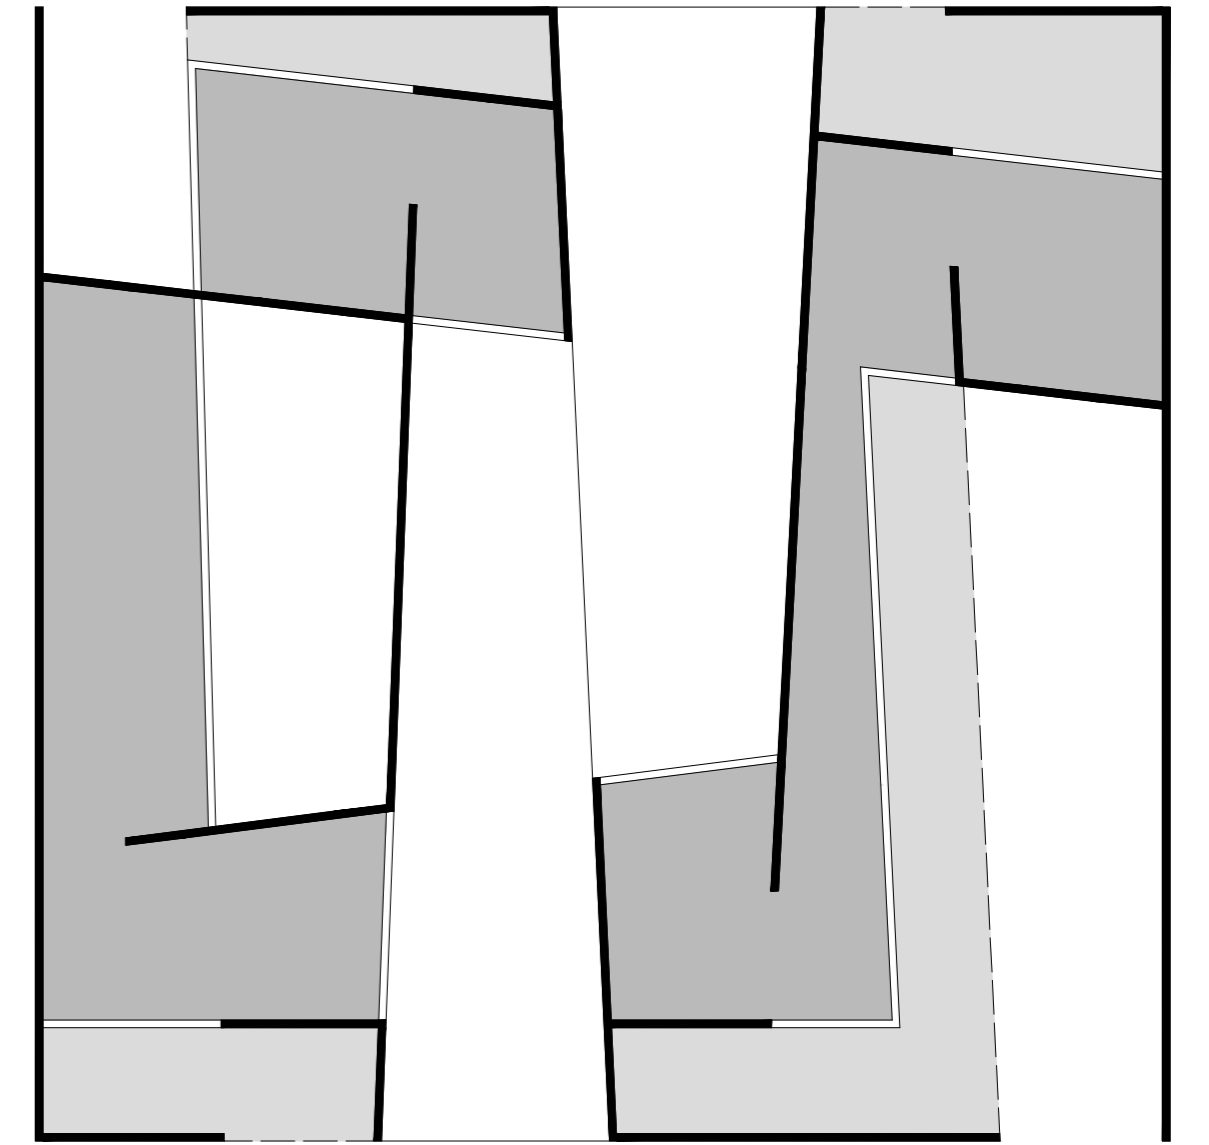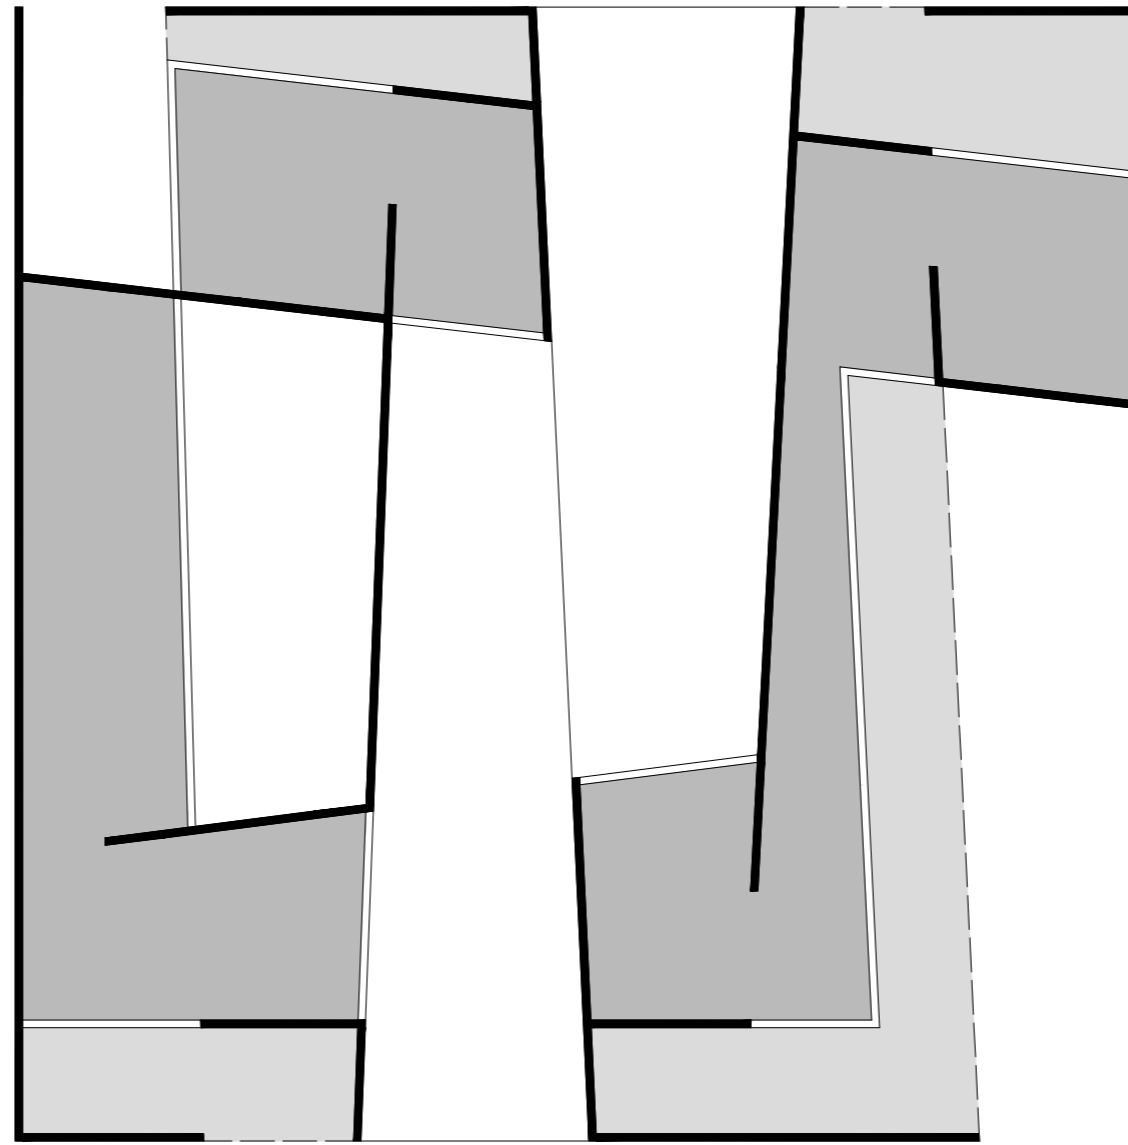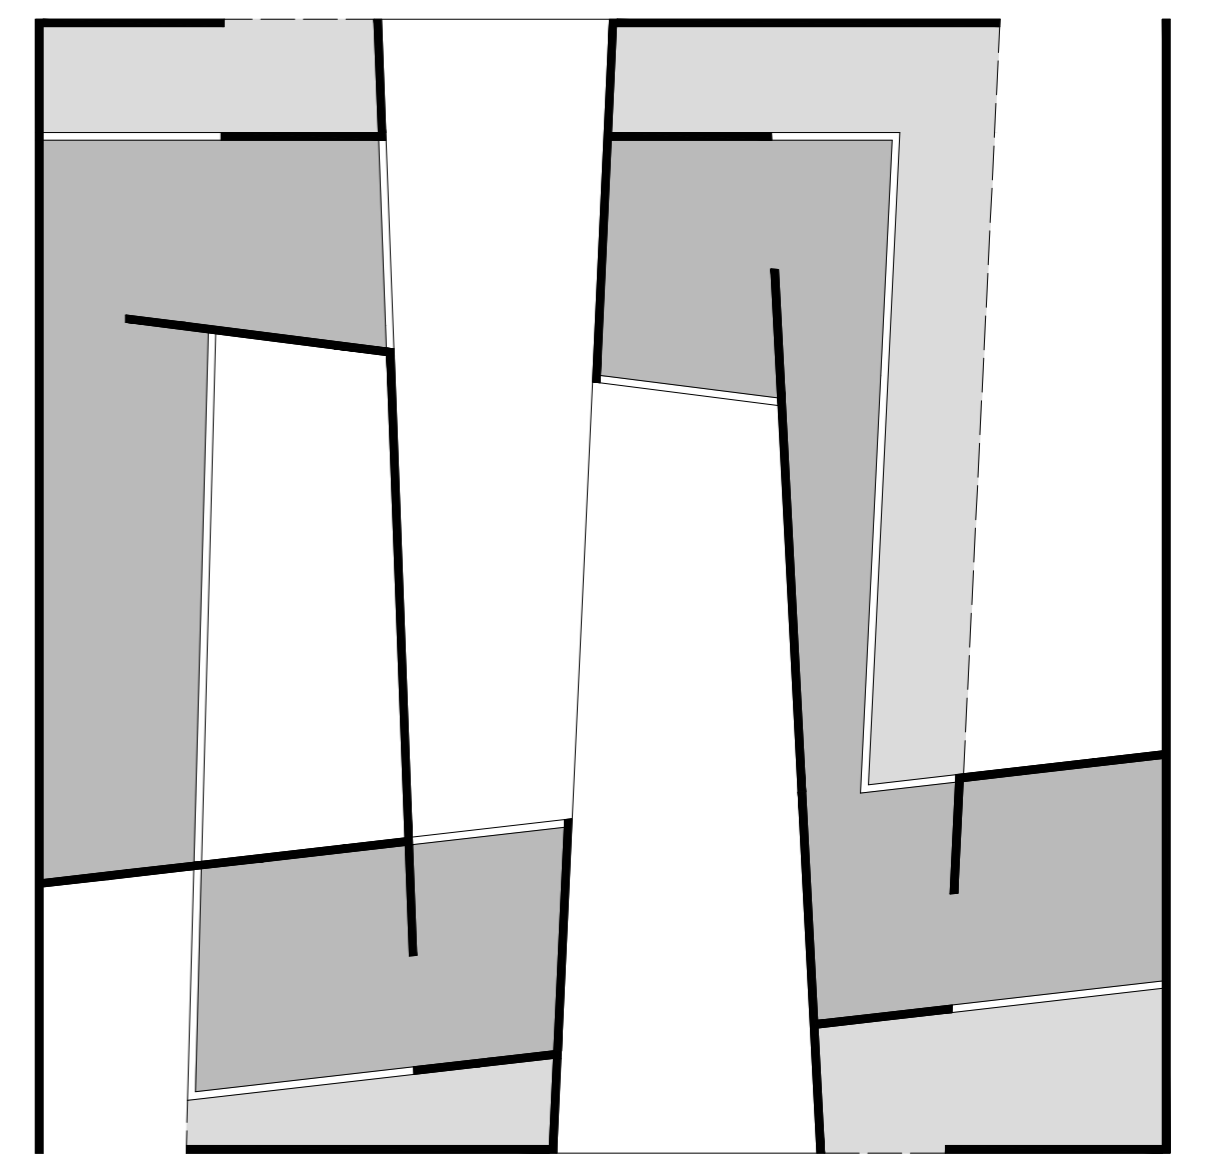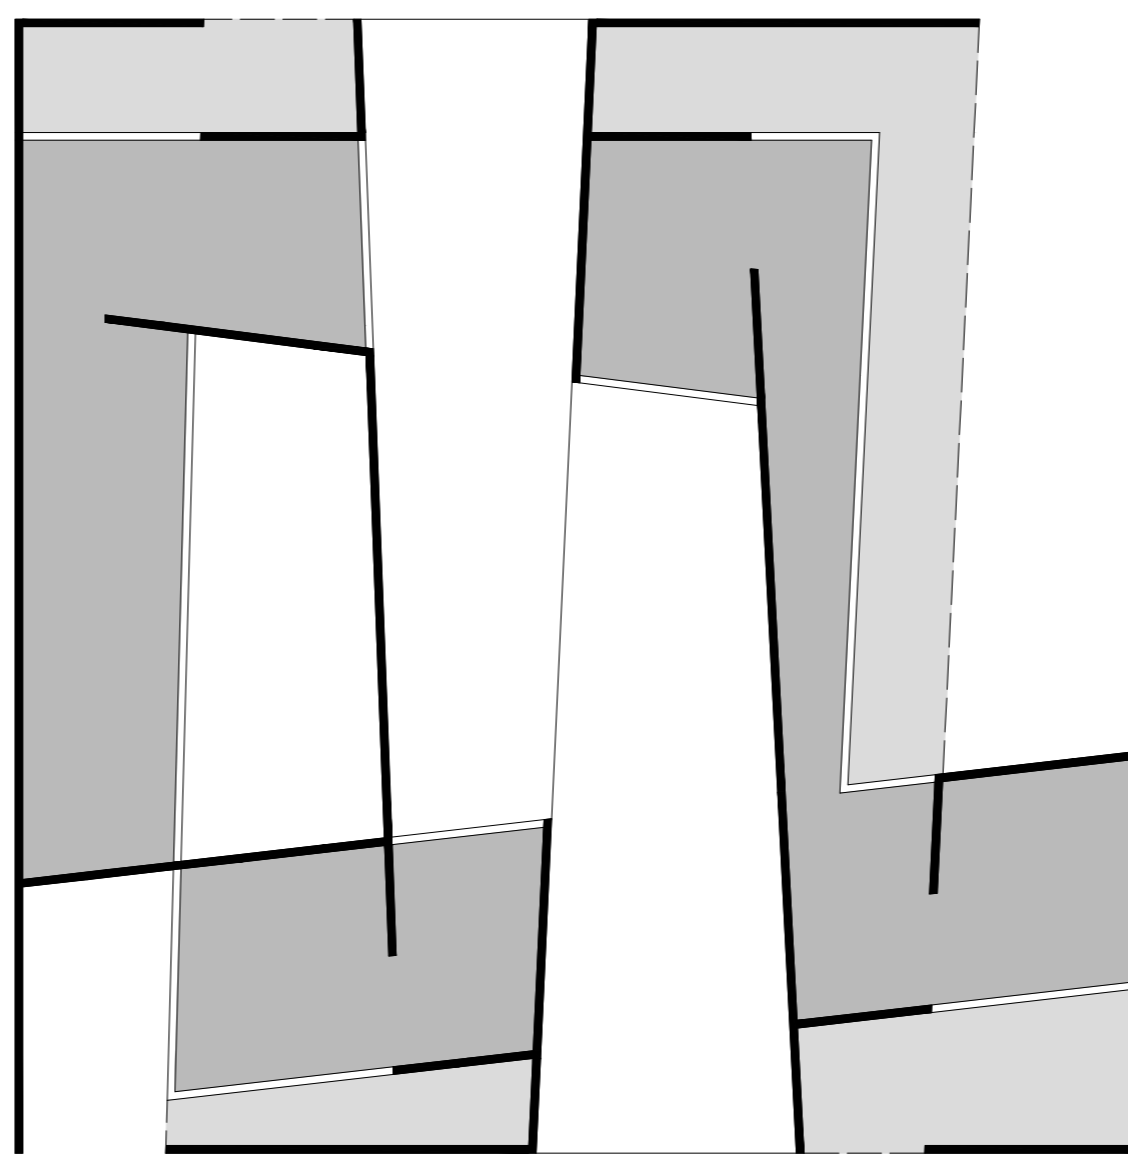


PLAN DU REZ-DE-CHAUSSÉE ÉCHELLE 1:200

■ ESPACES INTÉRIEURS CHAUFFÉS
 ■ ESPACES EXTÉRIEURS COUVERTS

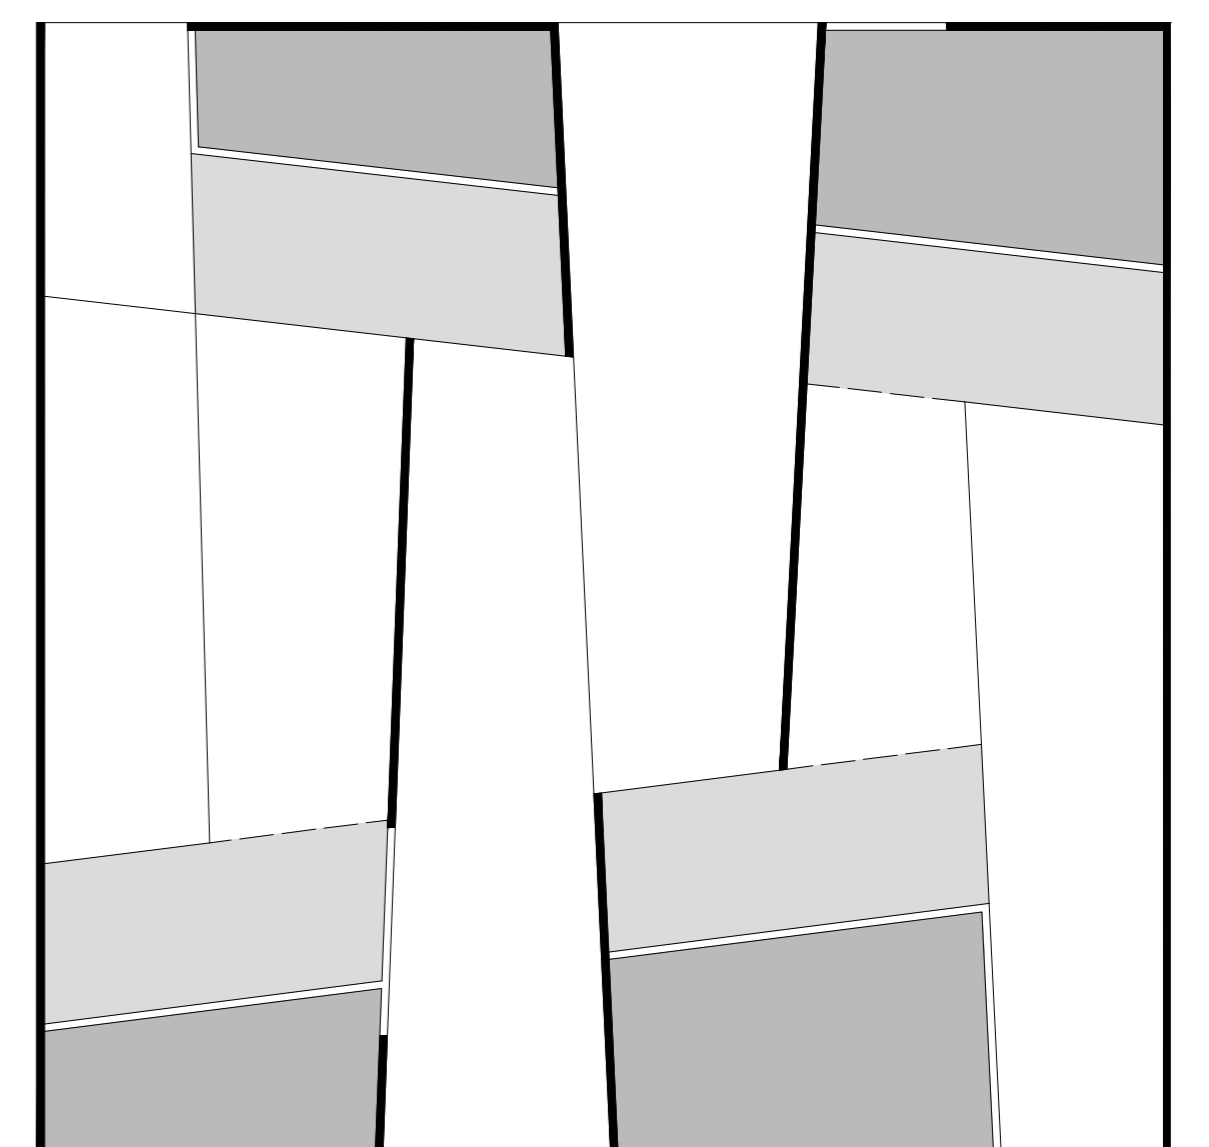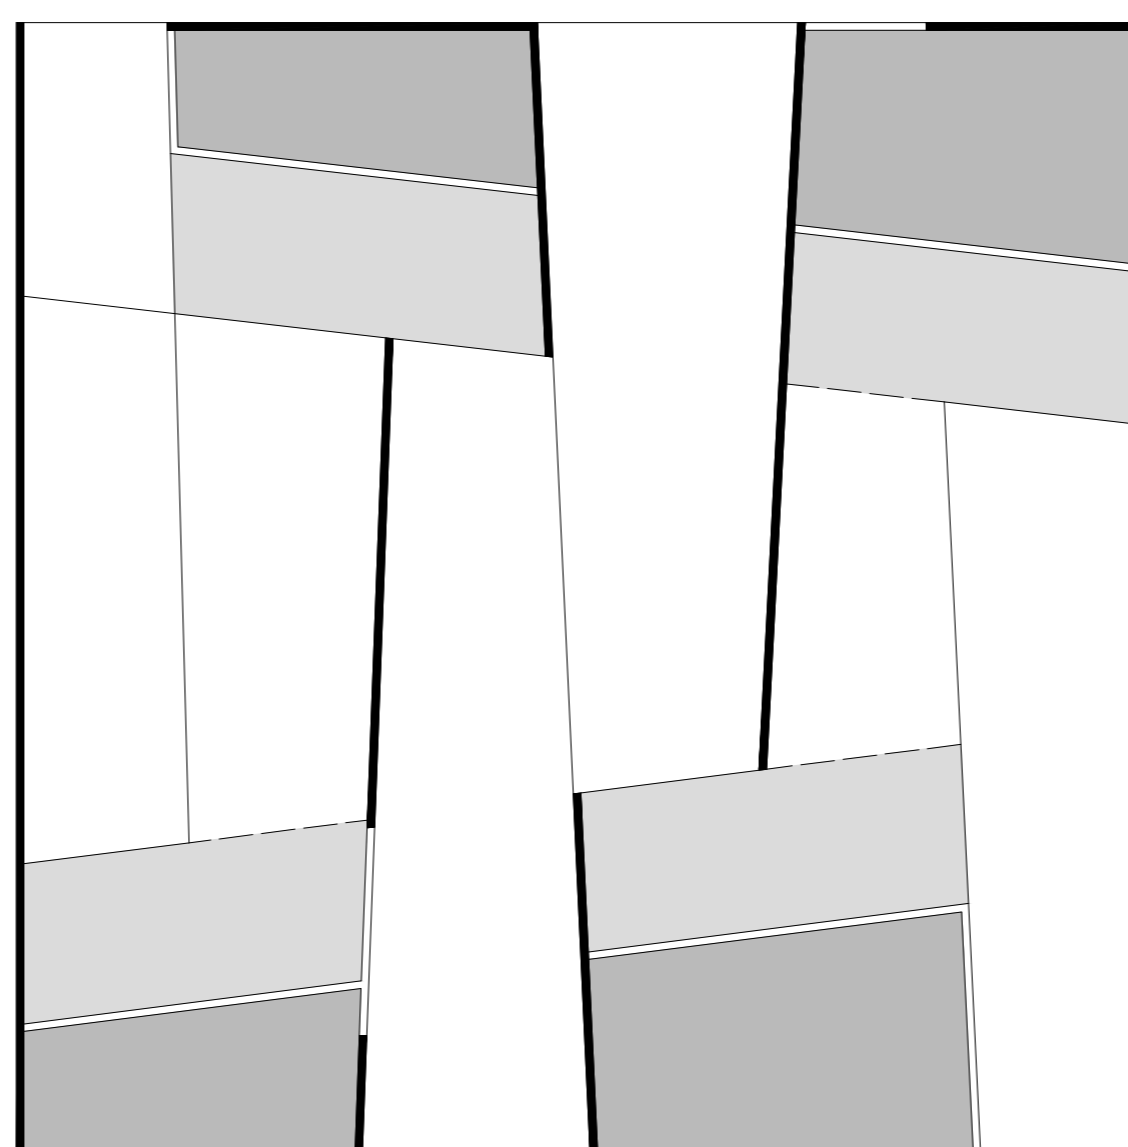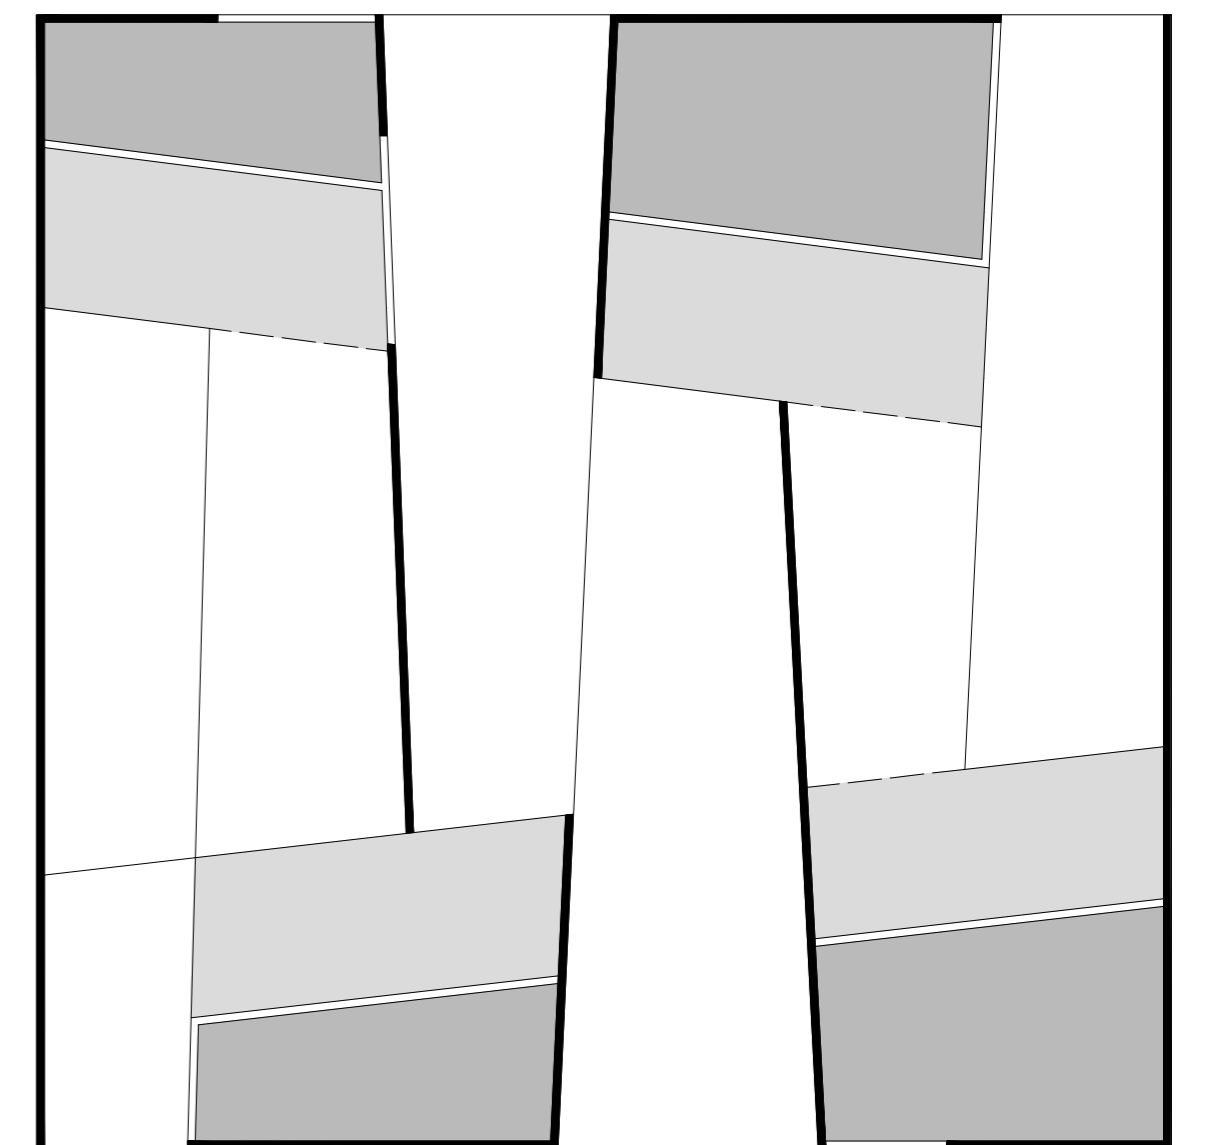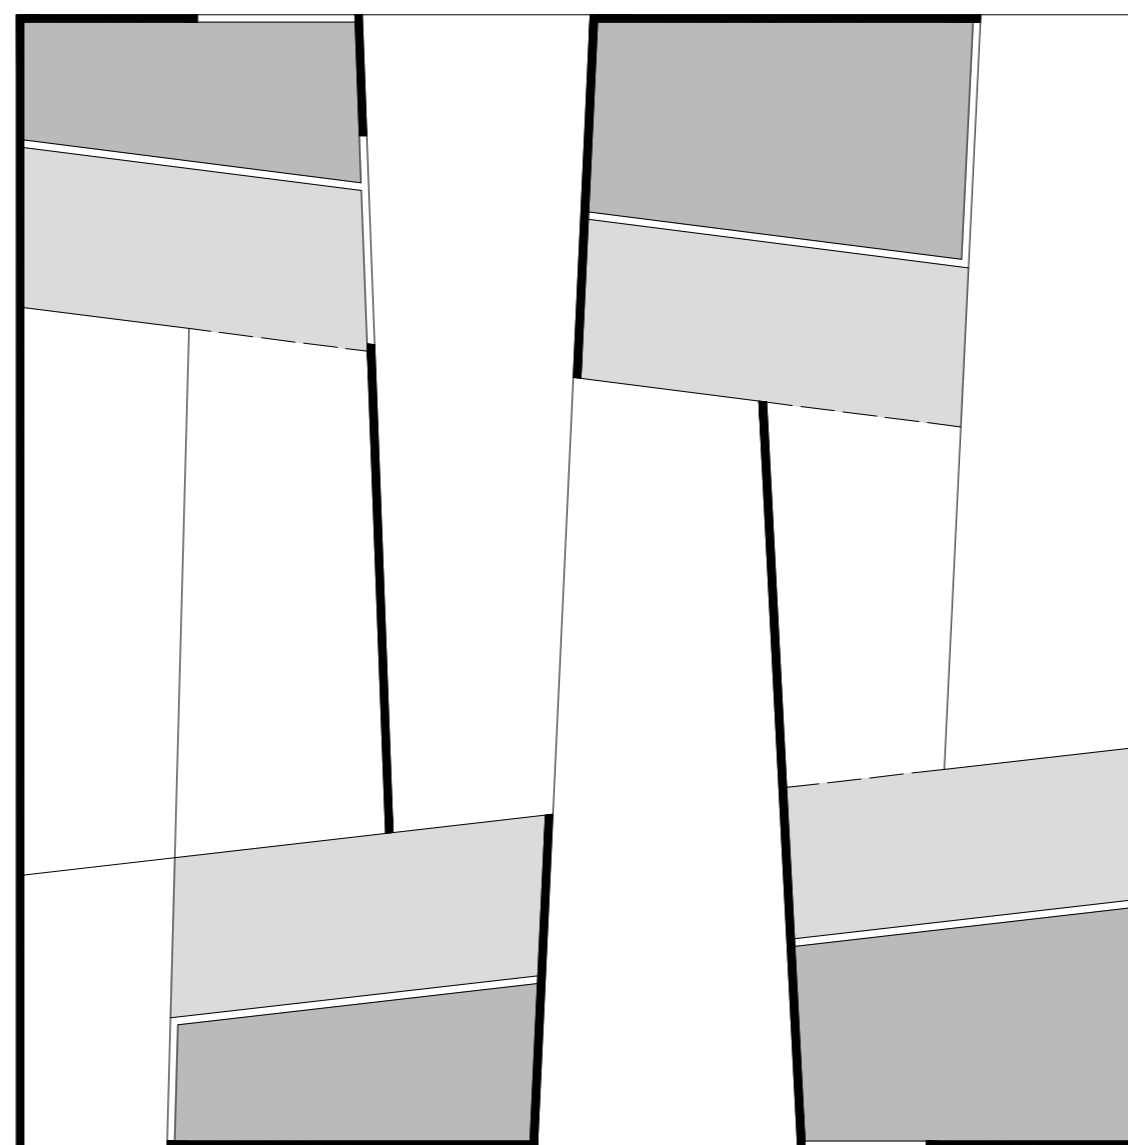


PLAN DE L'ÉTAGE ÉCHELLE 1:200

■ ESPACES INTÉRIEURS CHAUFFÉS
 ■ ESPACES EXTÉRIEURS COUVERTS

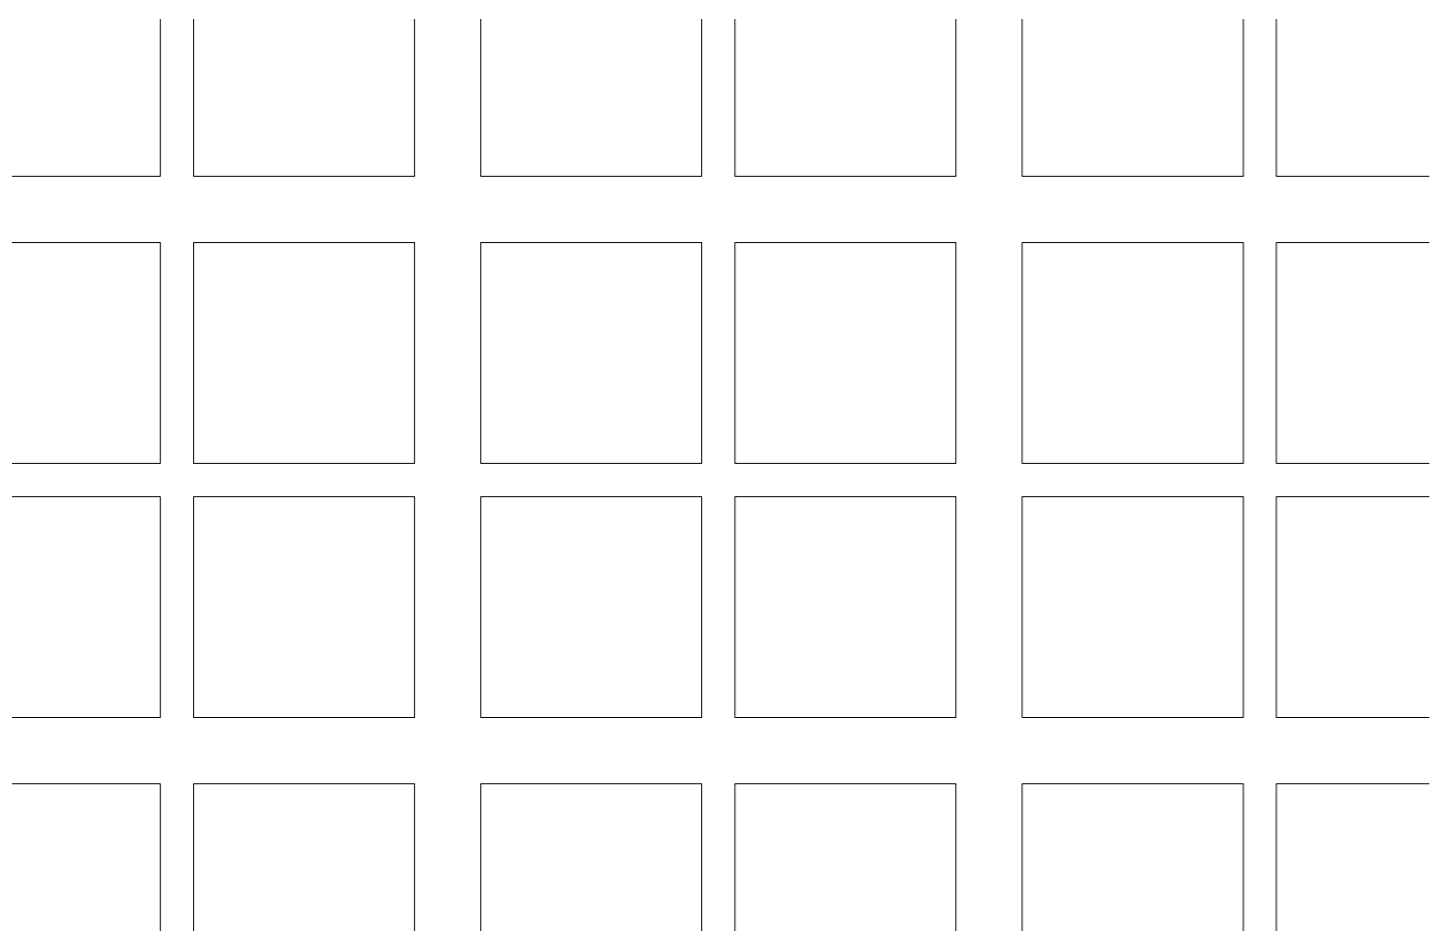

P A R O I

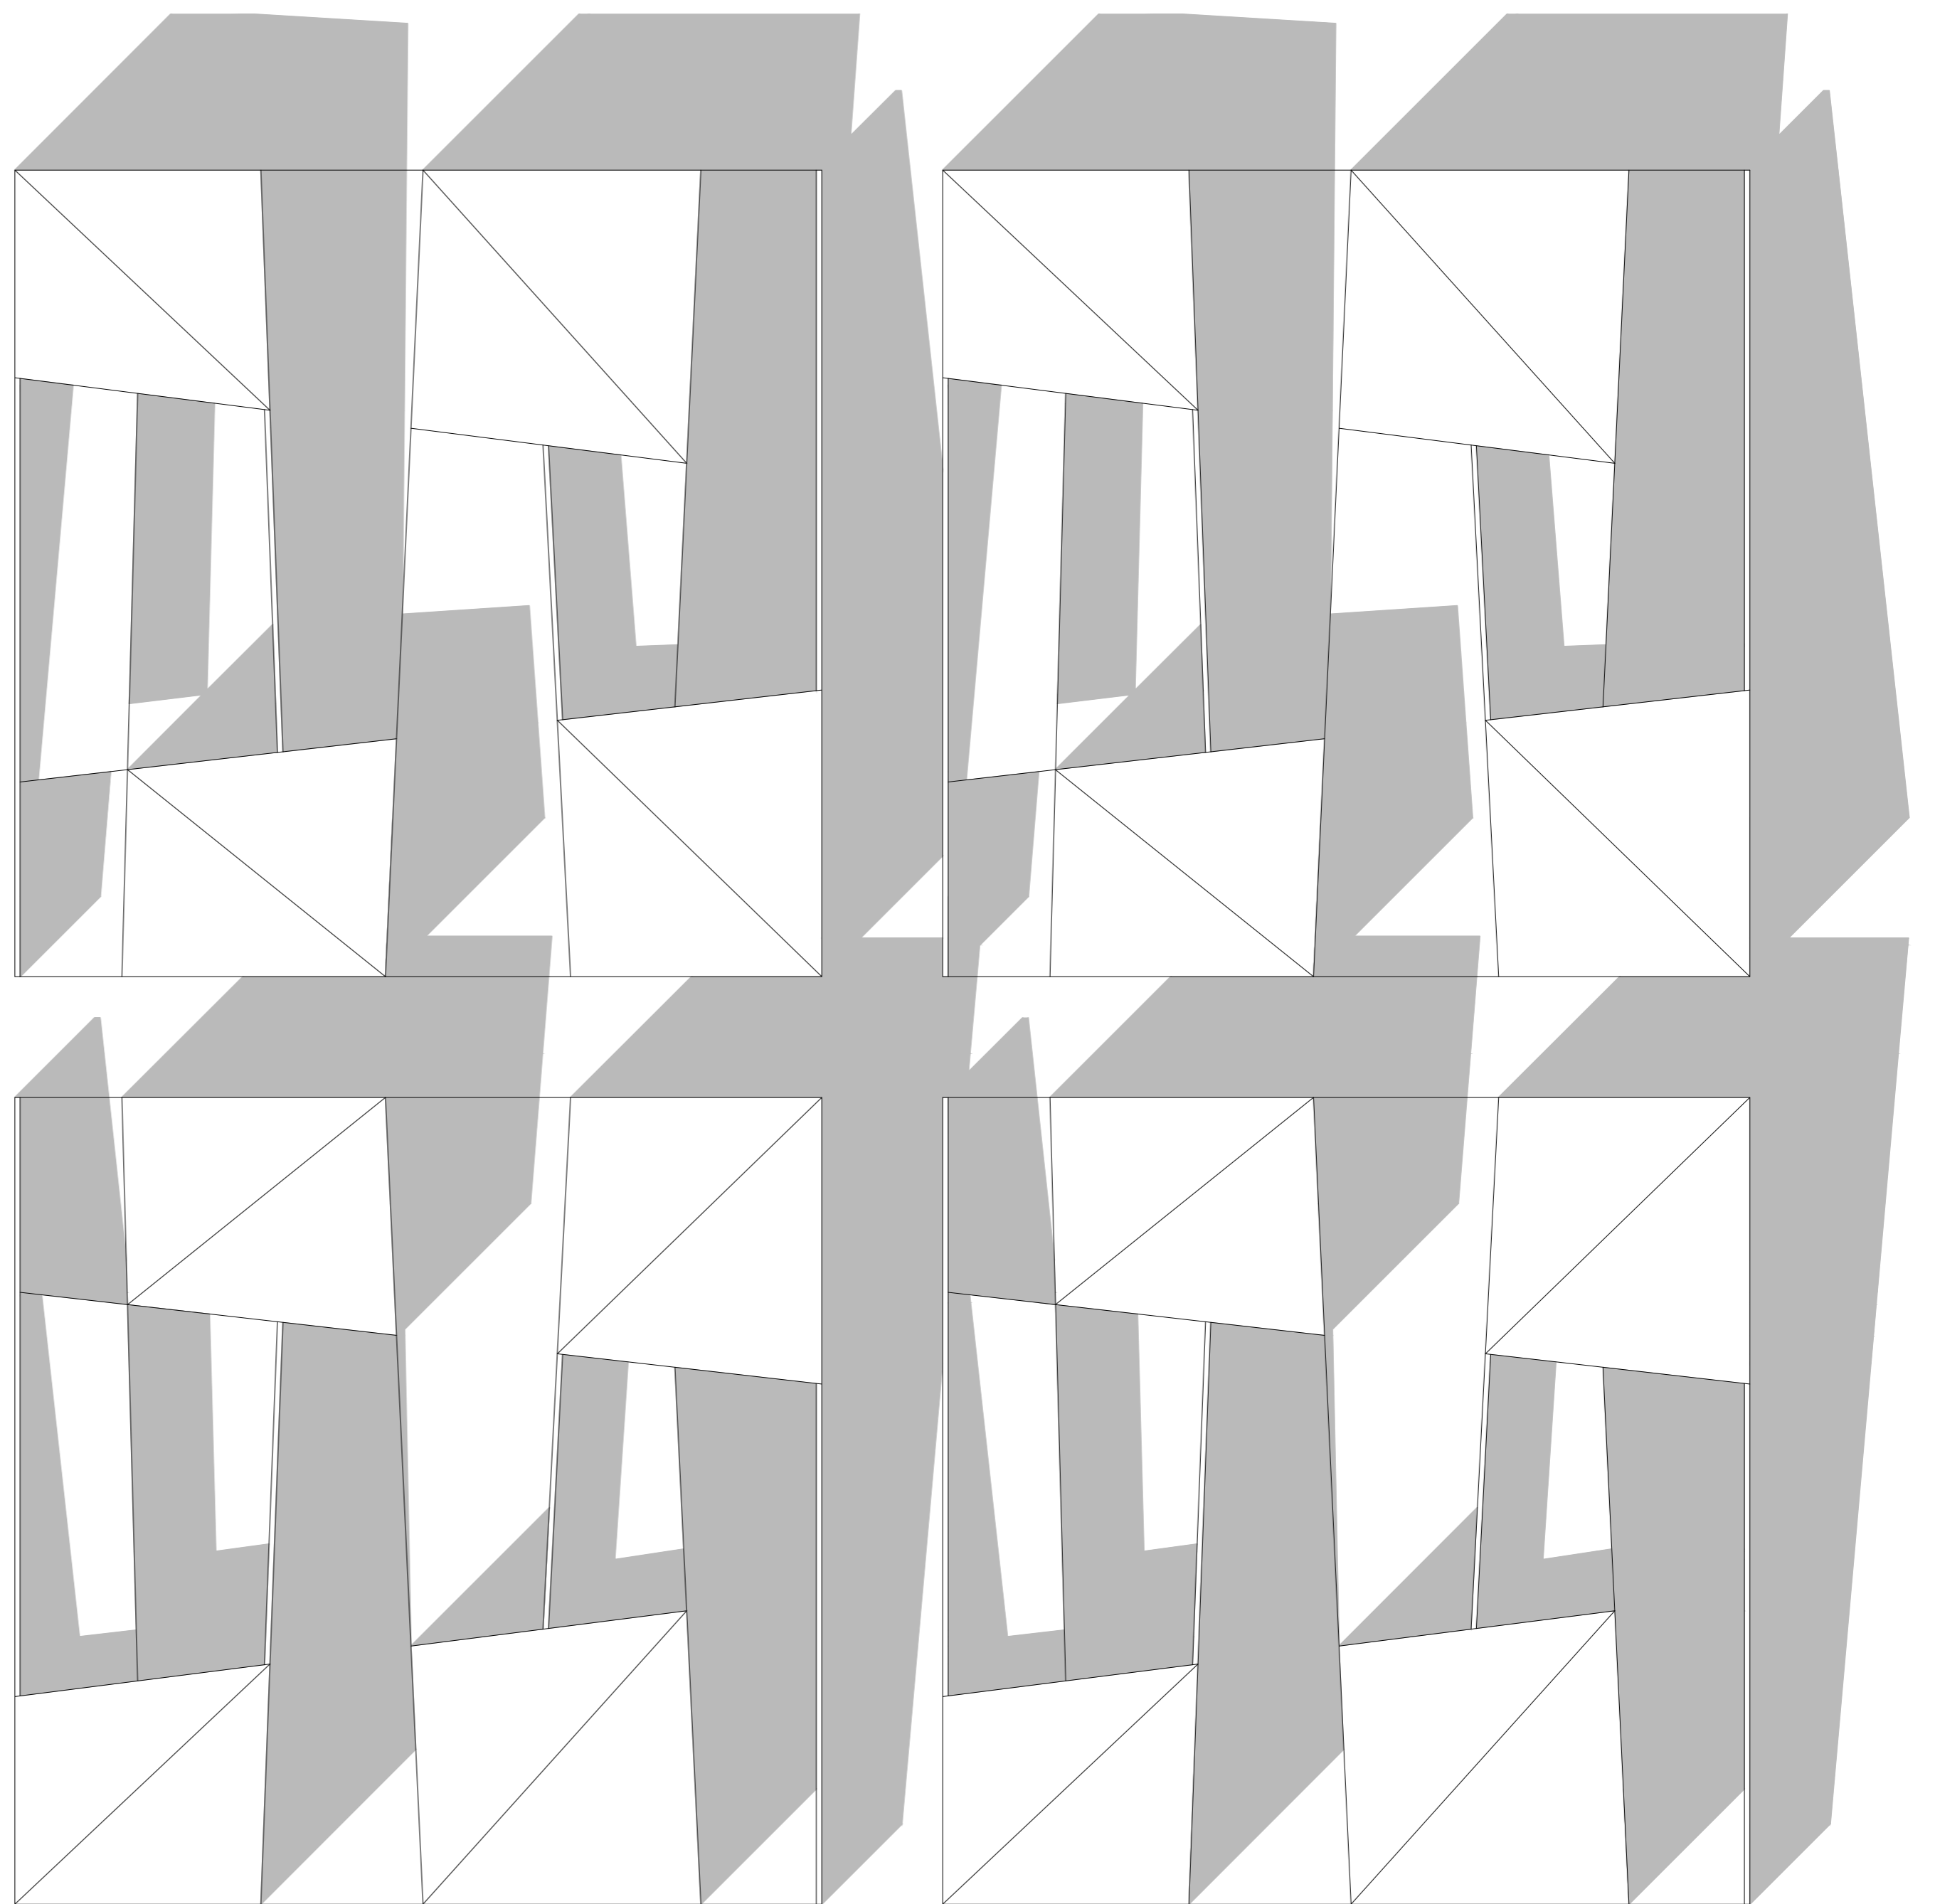

PLAN DU TOIT OMBRÉ ÉCHELLE 1:200

LÉGENDES DES SCHÉMAS

- ESPACES INTÉRIEURS CHAUFFÉS
- ESPACES EXTÉRIEURS COUVERTS
- ESPACES EXTÉRIEURS PRIVÉS
- ESPACES EXTÉRIEURS COMMUNS

- ESPACES SERVANTS
- ESPACES SERVIS

- ▲ ENTRÉES DES UNITÉS
- CIRCULATION DANS LES ESPACES EXTÉRIEURS COMMUNS
- CIRCULATION ENTRE LES ESPACES INTÉRIEURS ET EXTÉRIEURS

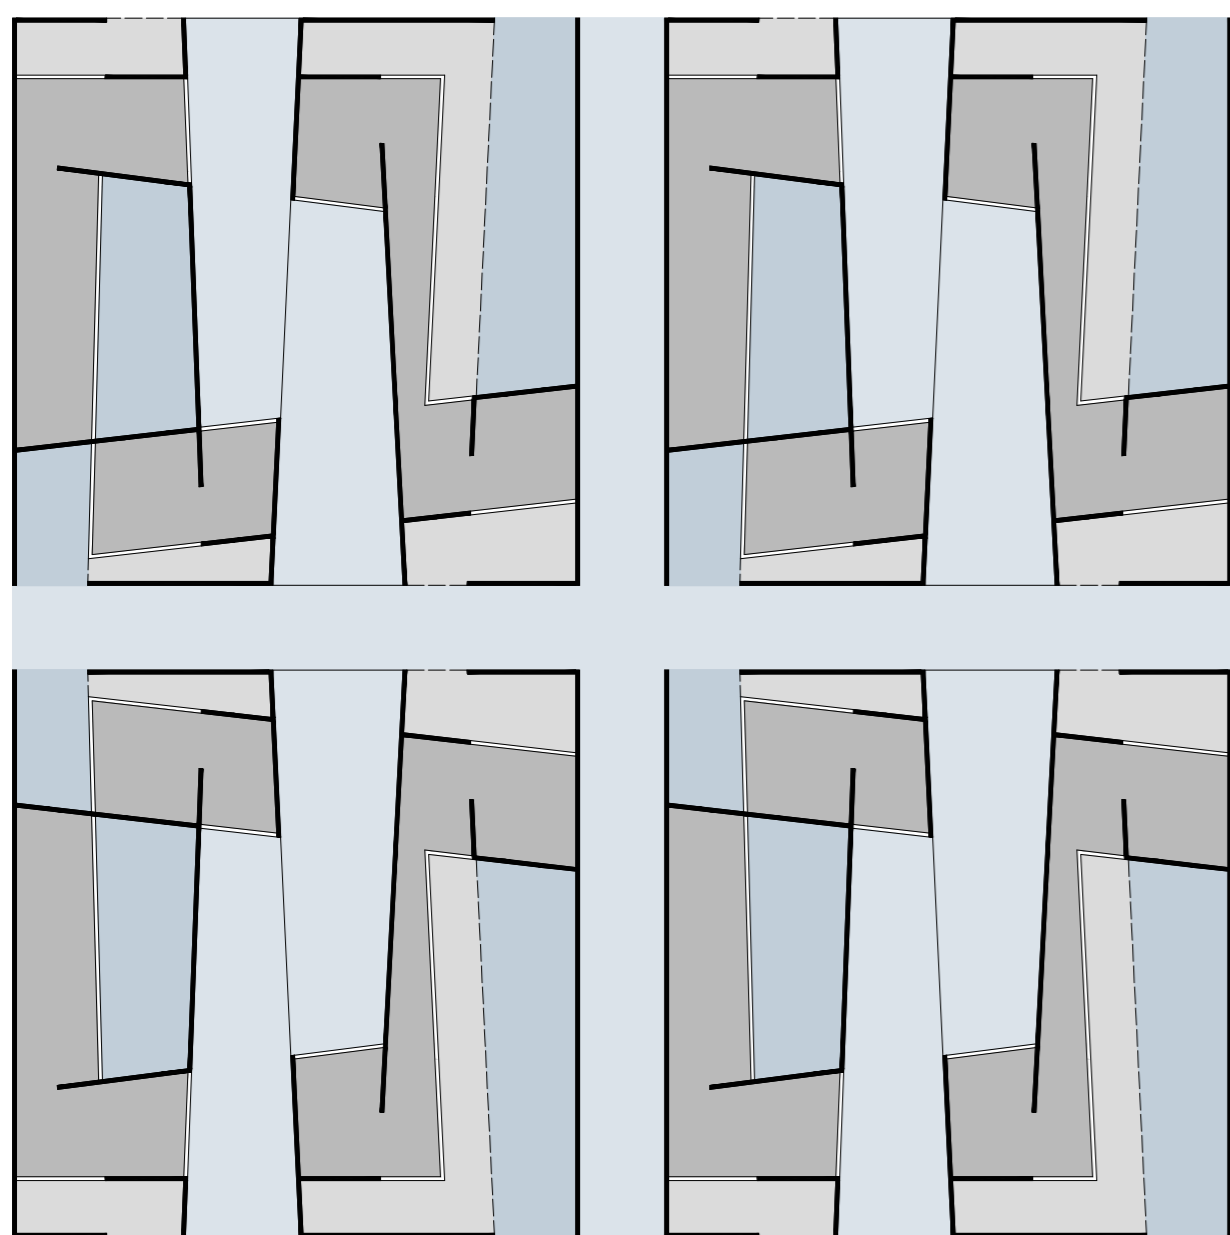


SCHÉMA DES ESPACES INTÉRIEURS ET EXTÉRIEURS
REZ-DE-CHAUSSÉE ÉCHELLE 1:400

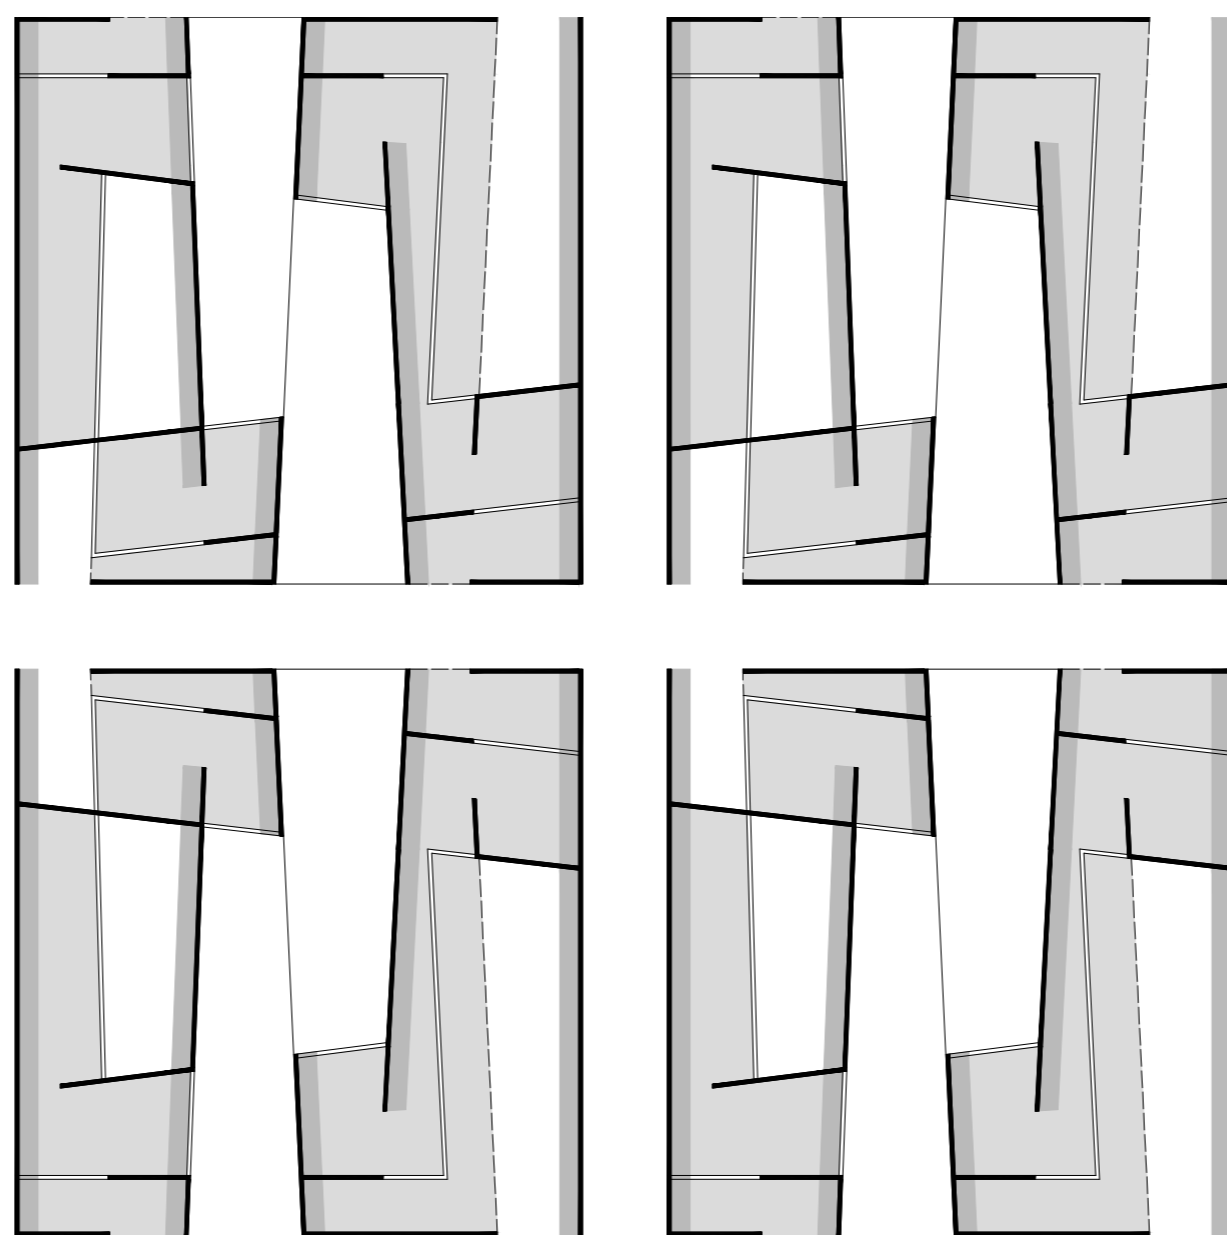


SCHÉMA DES ESPACES SERVIS ET SERVANTS
REZ-DE-CHAUSSÉE ÉCHELLE 1:400

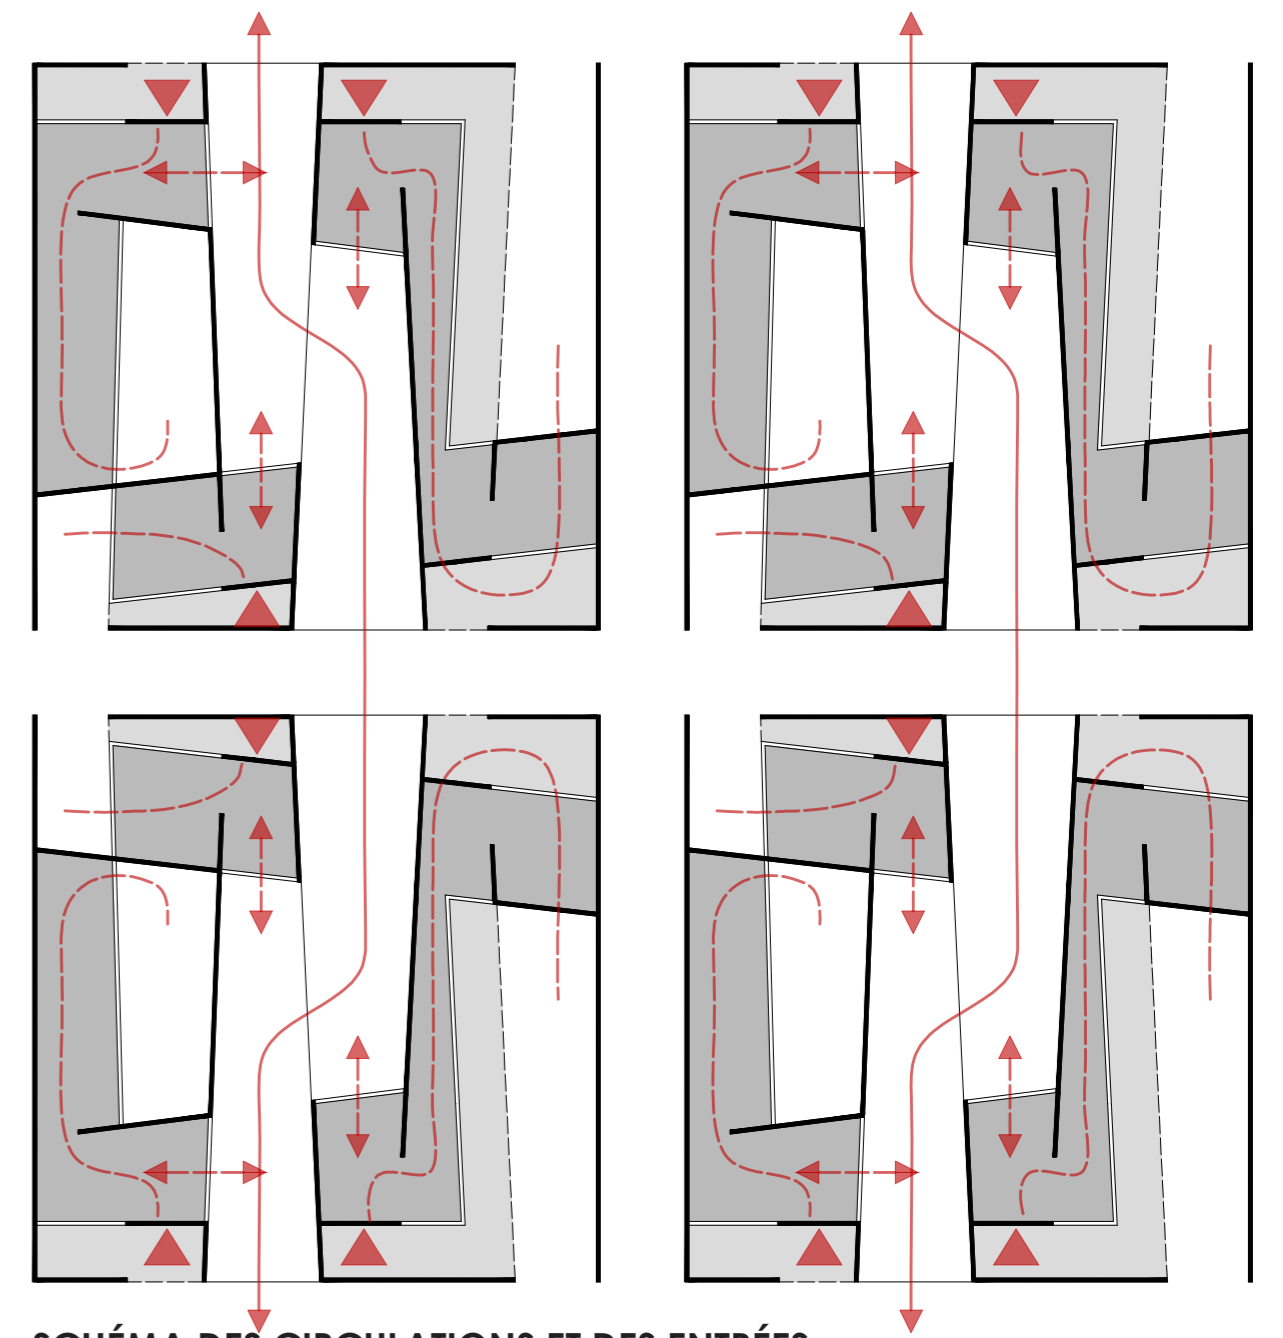


SCHÉMA DES CIRCULATIONS ET DES ENTRÉES
REZ-DE-CHAUSSÉE ÉCHELLE 1:400

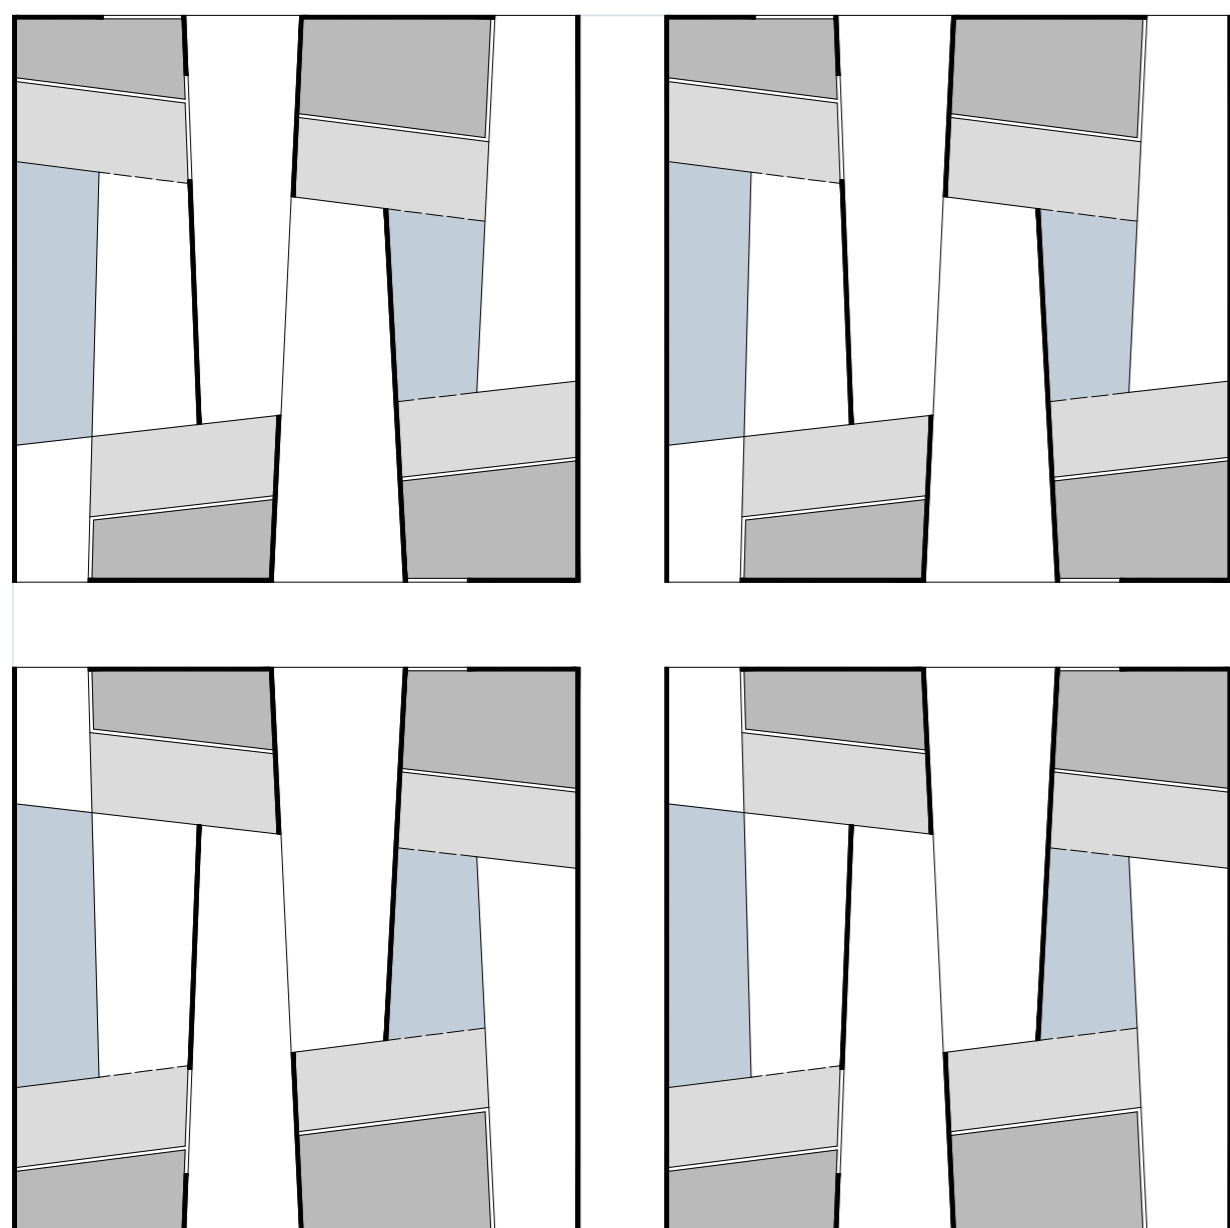


SCHÉMA DES ESPACES INTÉRIEURS ET EXTÉRIEURS
ÉTAGE ÉCHELLE 1:400

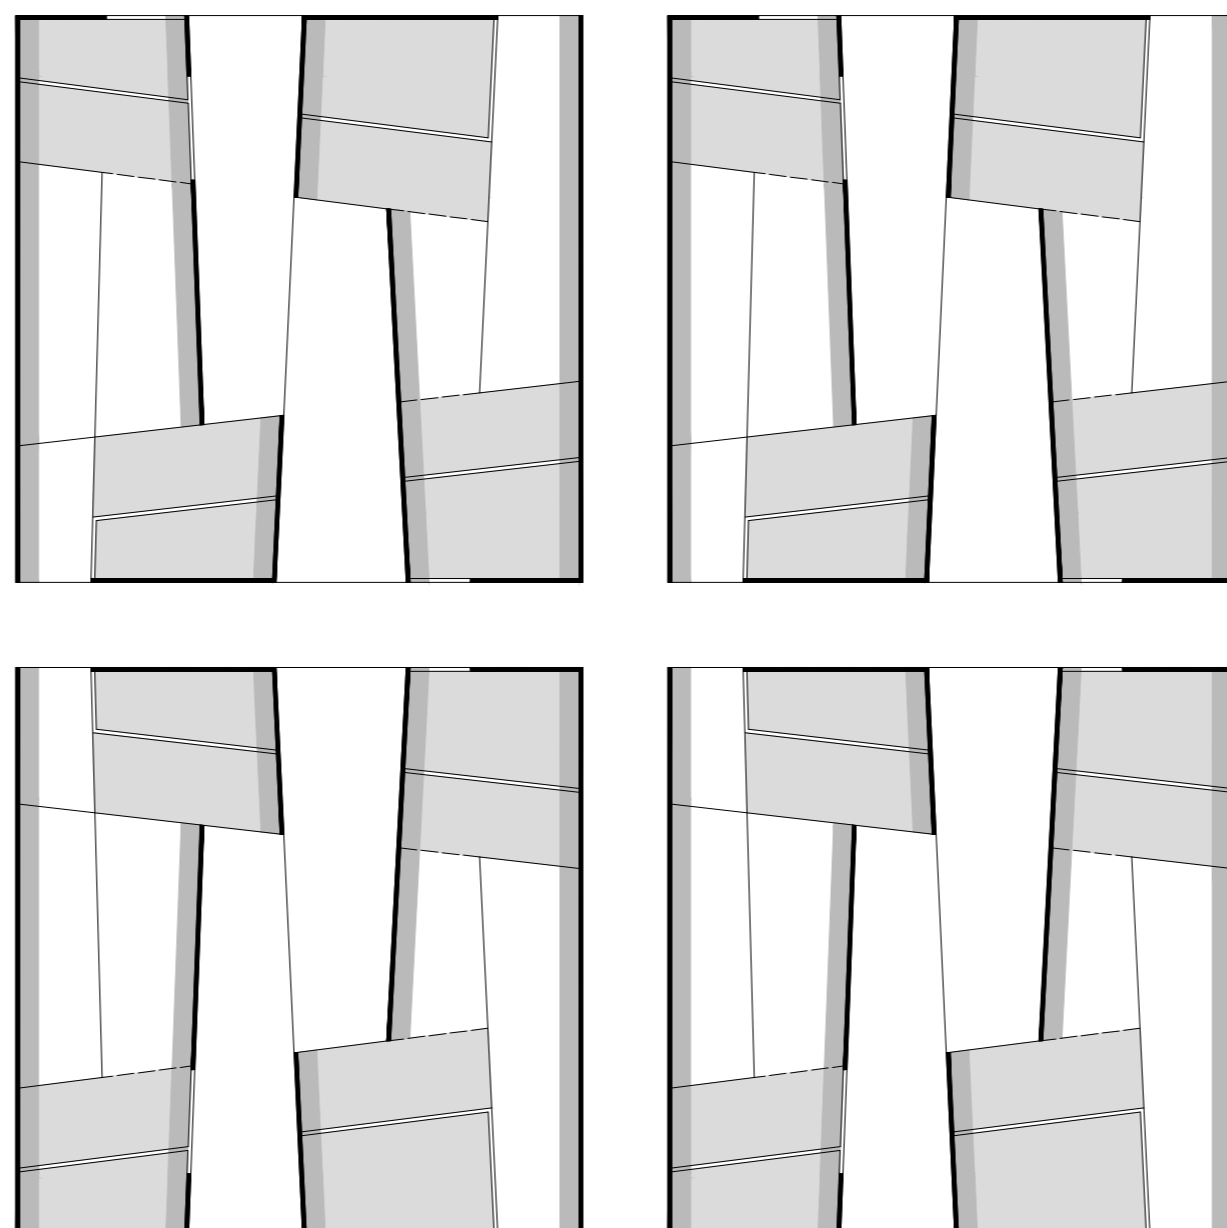


SCHÉMA DES ESPACES SERVIS ET SERVANTS
ÉTAGE ÉCHELLE 1:400



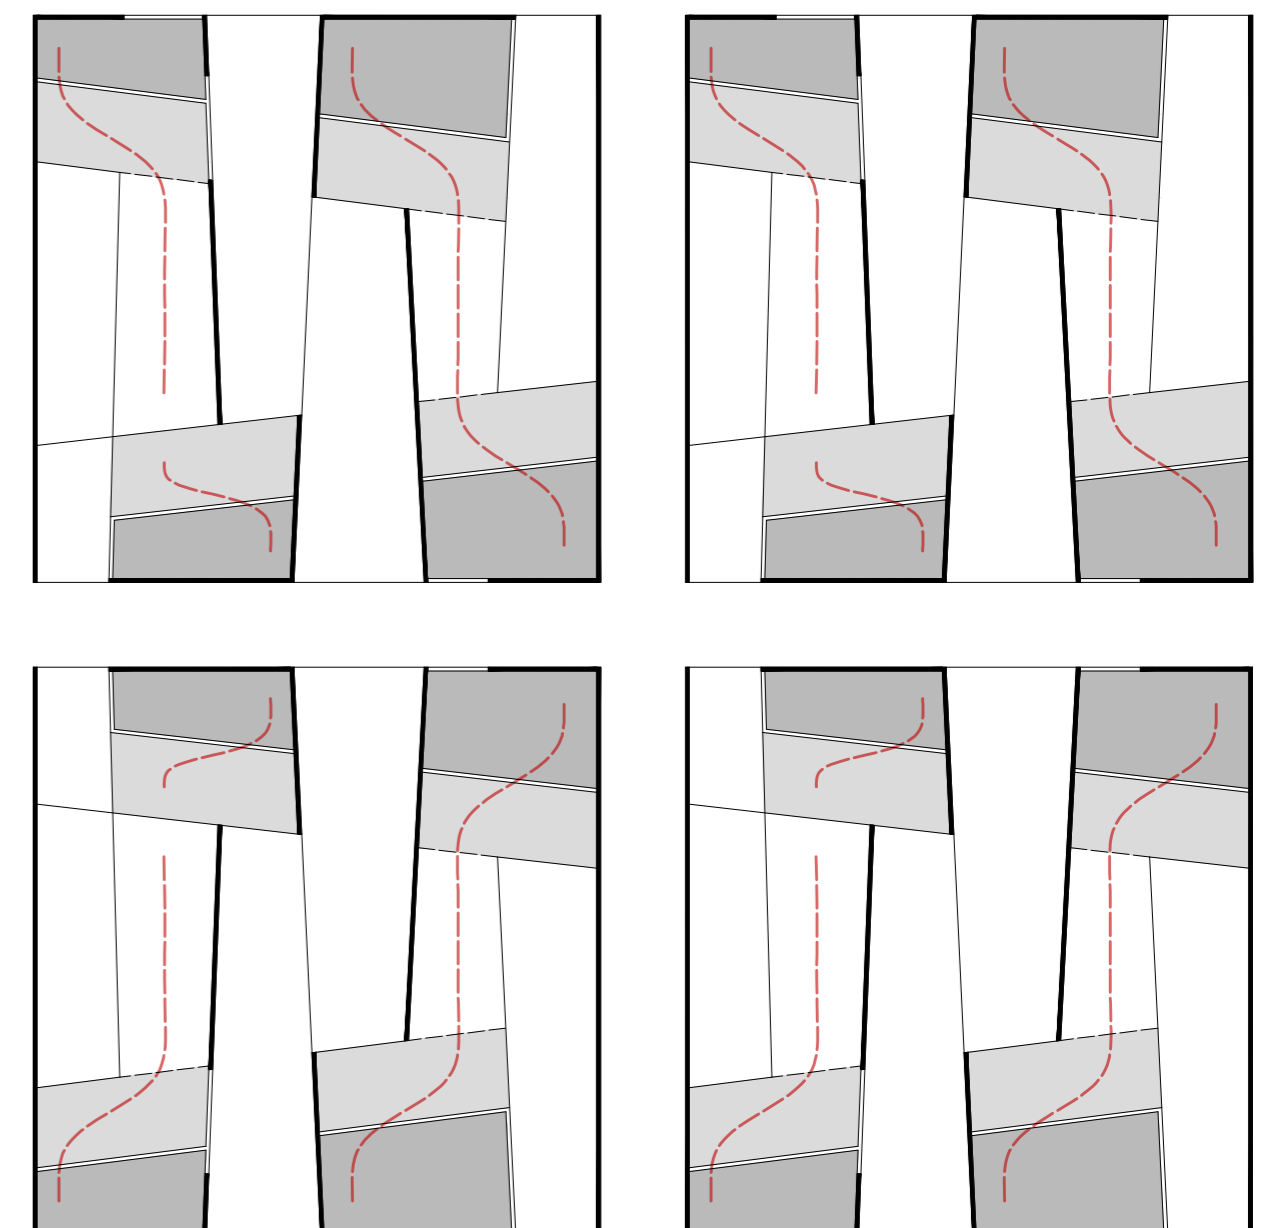



SCHÉMA DES CIRCULATIONS
ÉTAGE ÉCHELLE 1:400

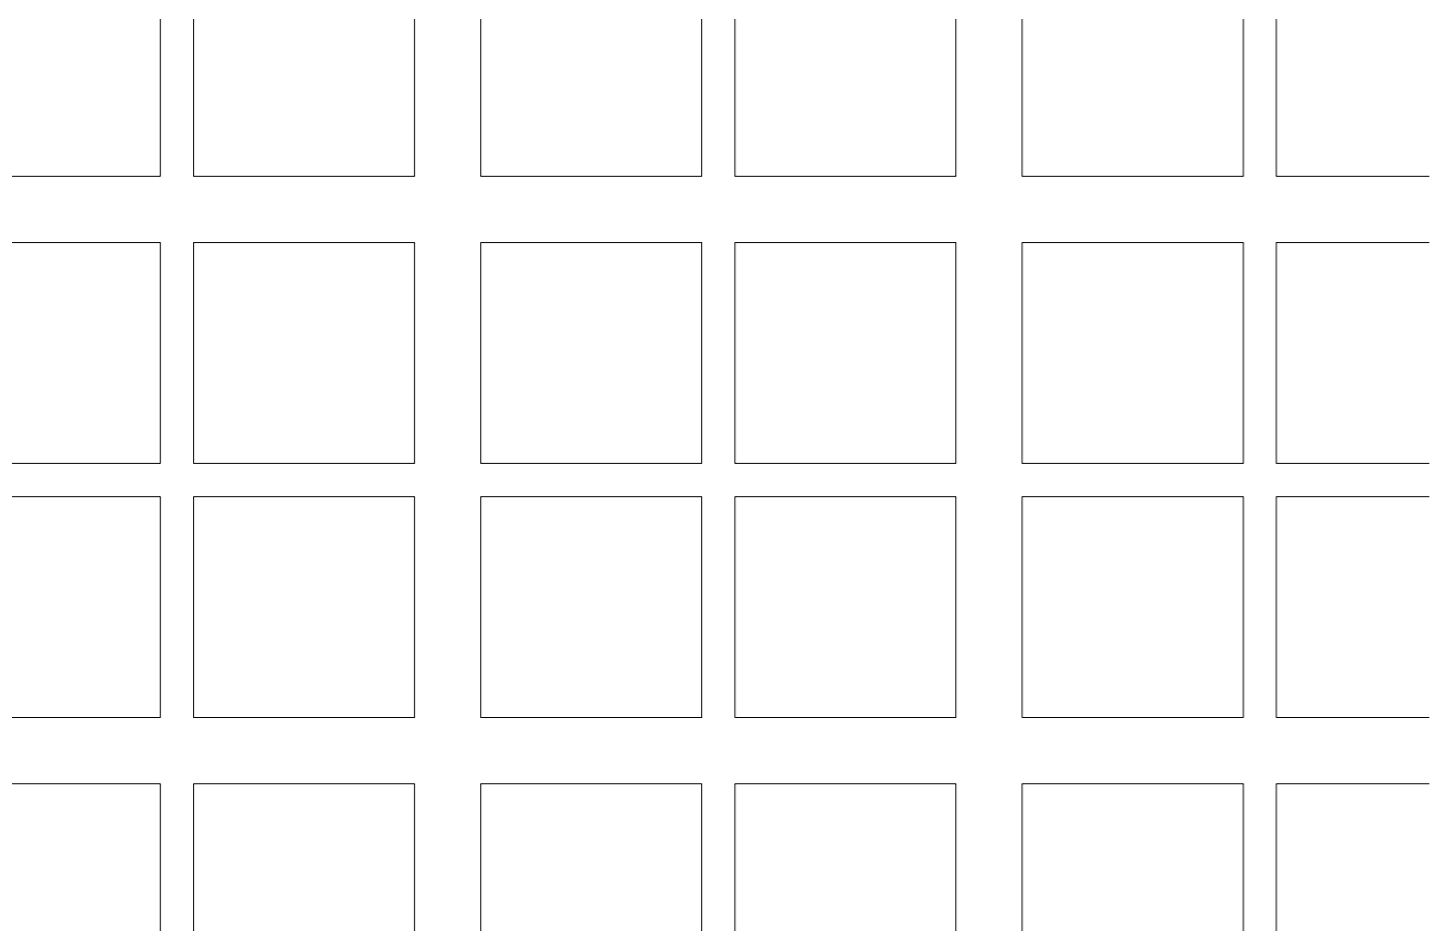


P A R O I

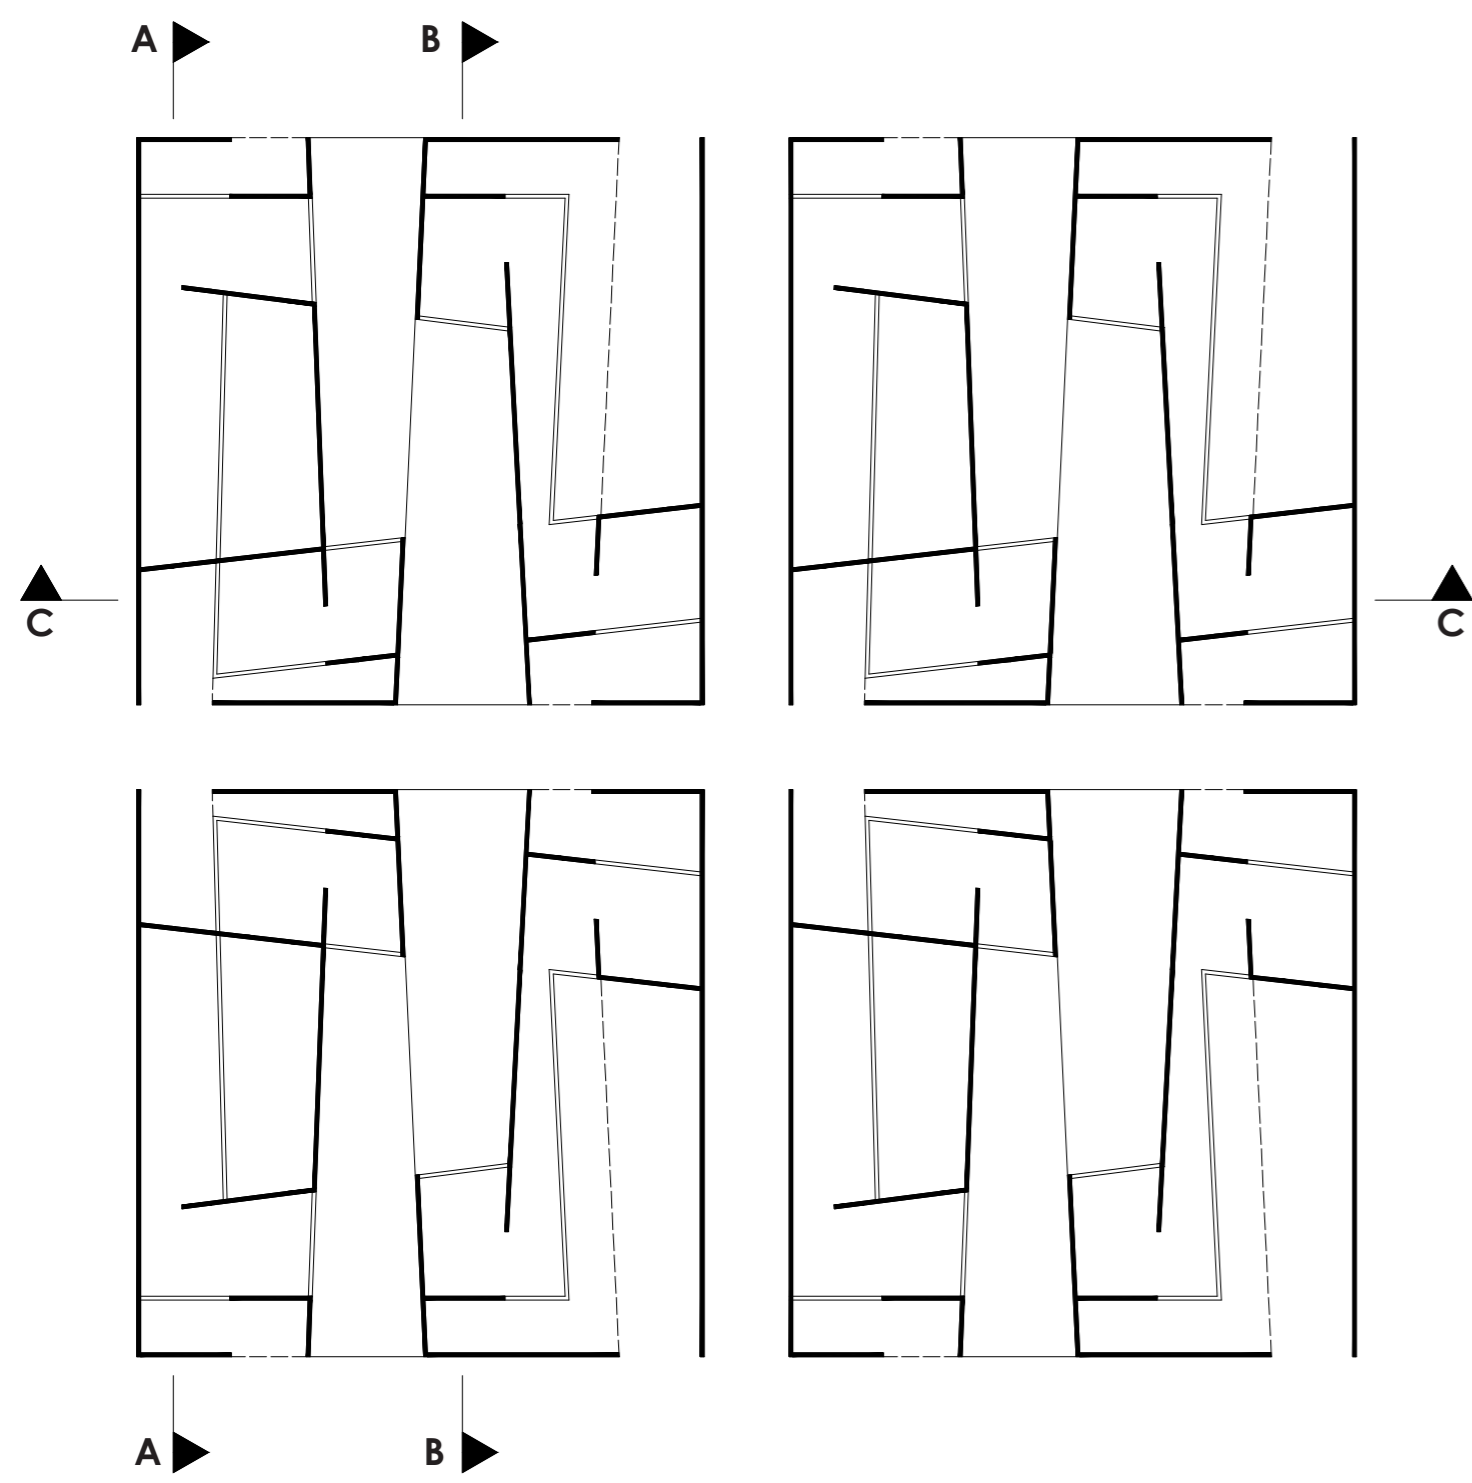


PLAN DU REZ-DE-CHAUSSÉE ÉCHELLE 1:400

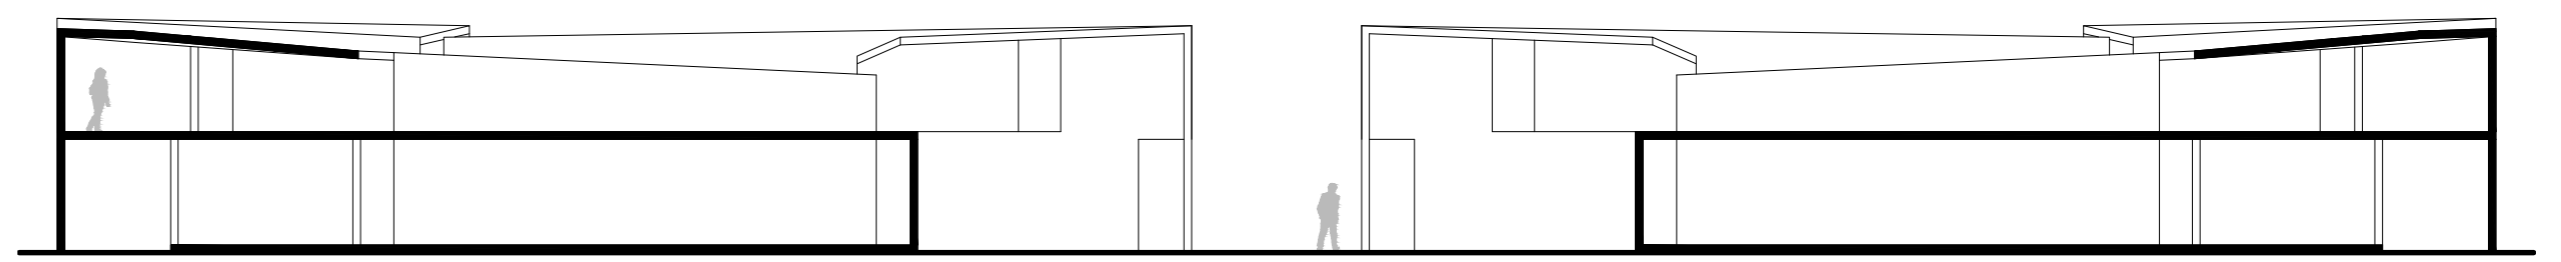


COUPE AA UNITÉ 1 ÉCHELLE 1:200

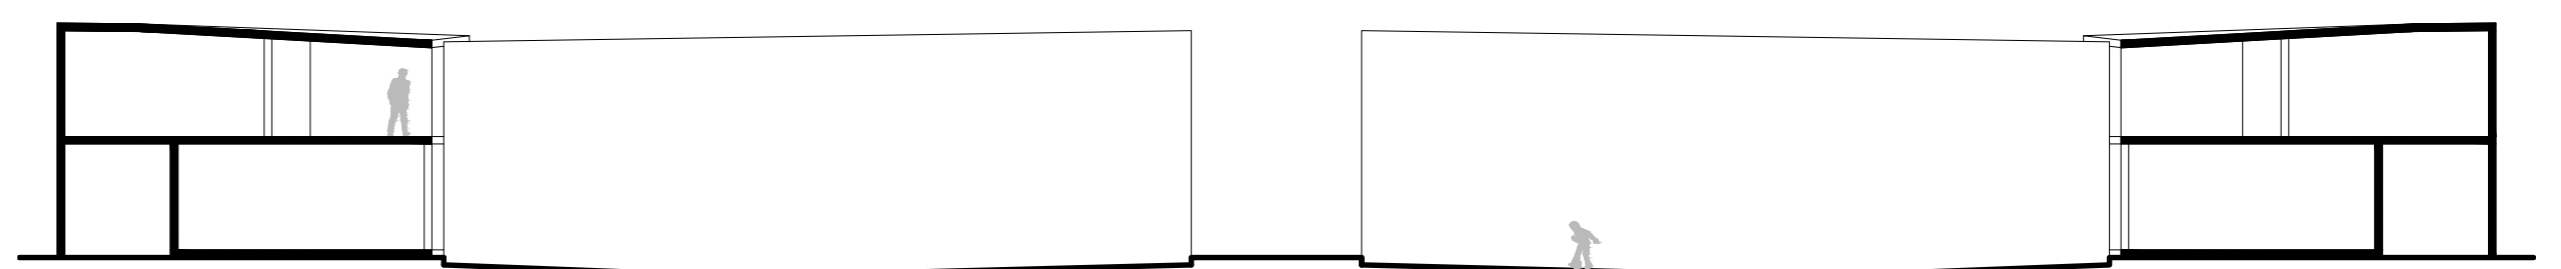


COUPE BB ESPACE EXTÉRIEUR COMMUN ET UNITÉ 3 ÉCHELLE 1:200

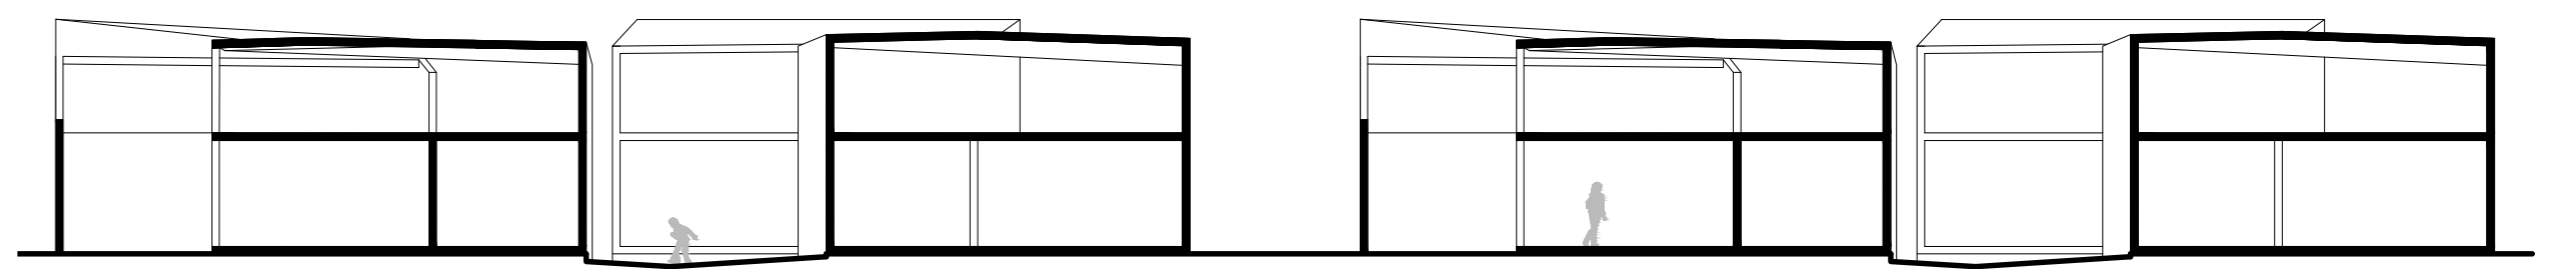

COUPE DANS LES UNITÉS 2 ET 3 ÉCHELLE 1:200

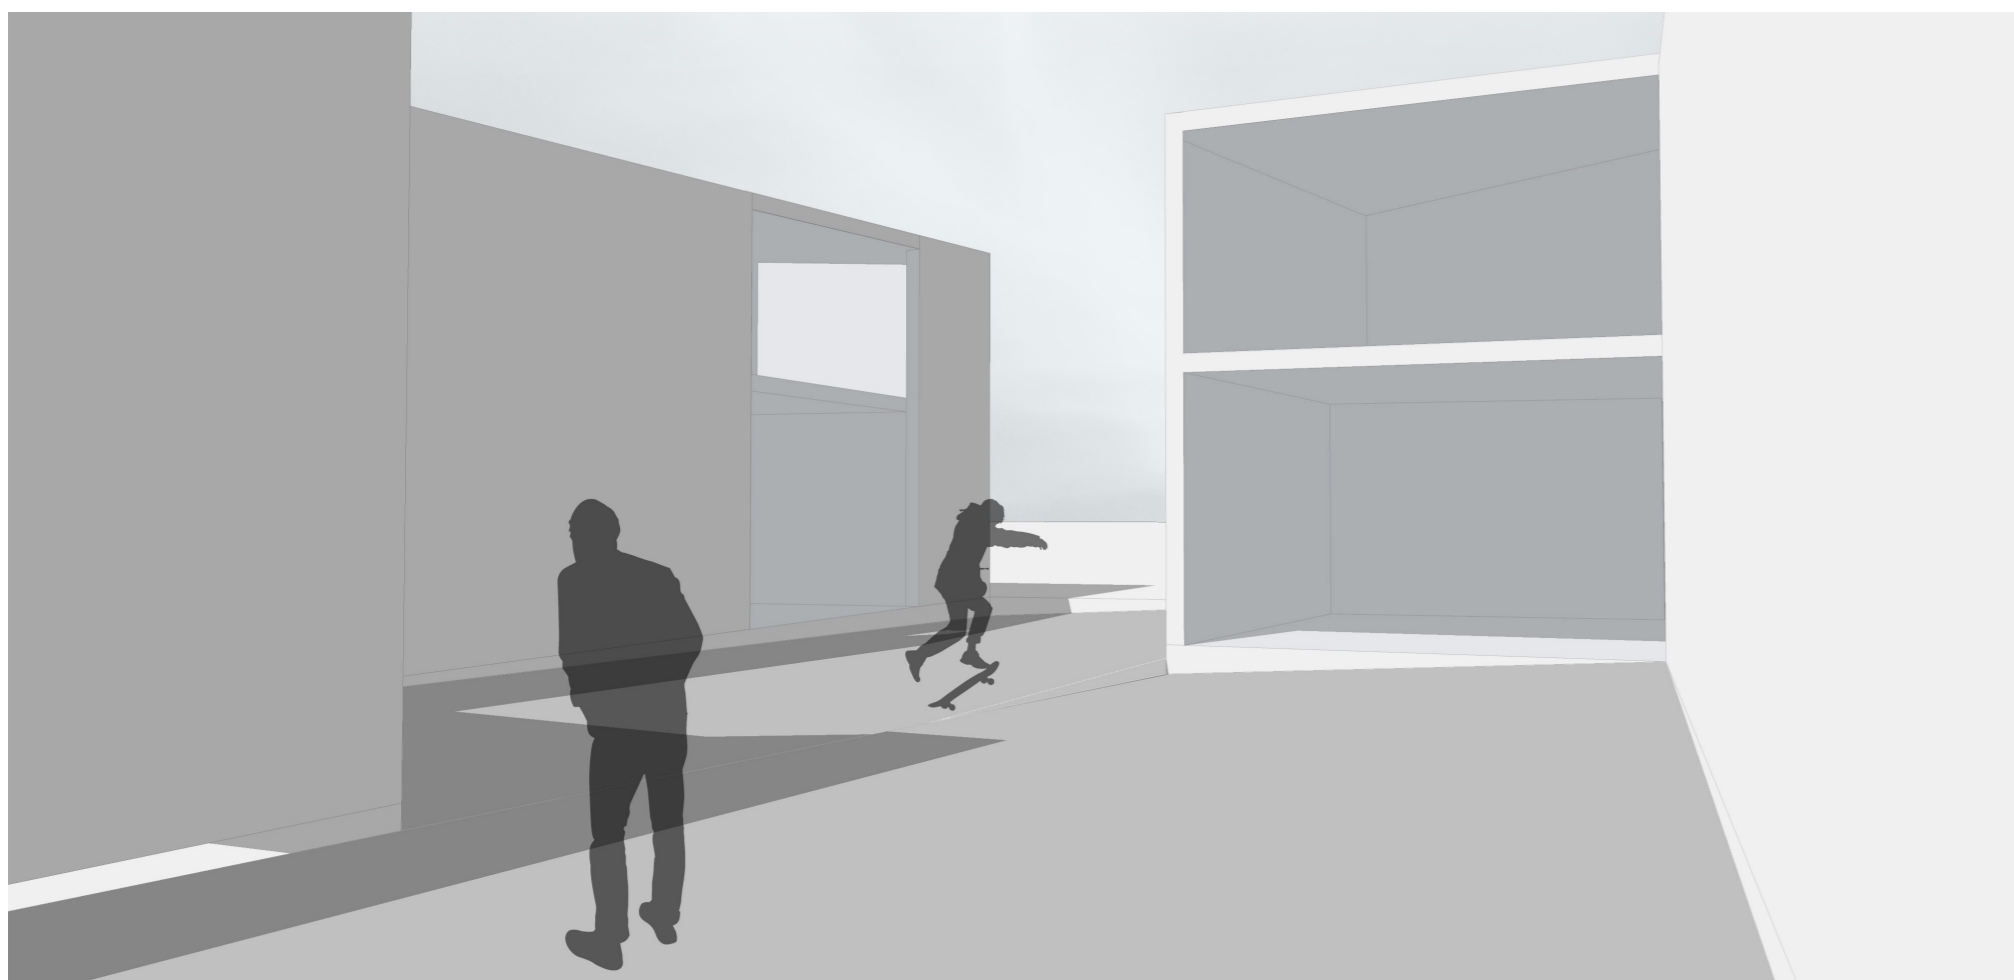

PERSPECTIVE EXTÉRIEURE DE L'ESPACE EXTÉRIEUR COMMUN

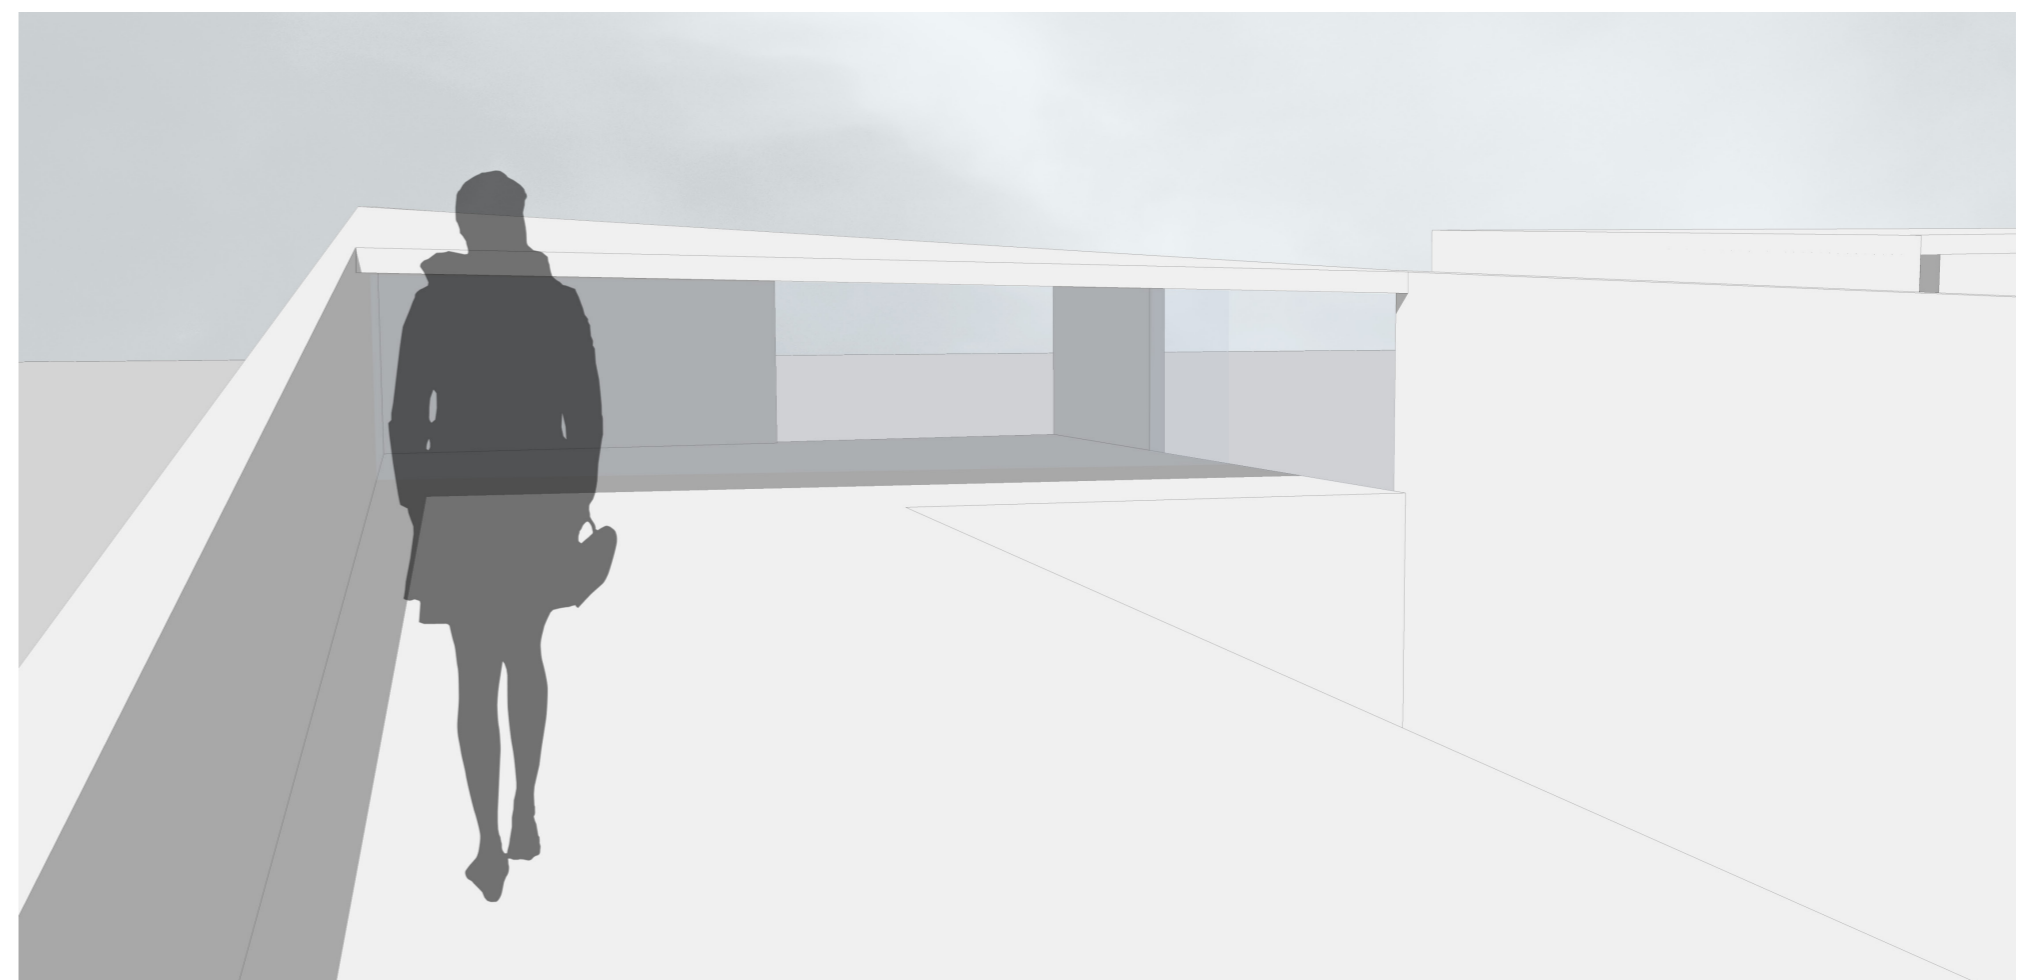

PERSPECTIVE EXTÉRIEURE DE LA TERRASSE SUR LE TOIT DE L'UNITÉ 1



PERSPECTIVE EXTÉRIEURE DE L'ESPACE EXTÉRIEUR PRIVÉ DE L'UNITÉ 3