



JARDINS SUSPENDUS

MAALI AUBIN-SALHI
 ARC 1012
 HABITER LE TERRITOIRE GÉNÉRIQUE - "TISSAGE"


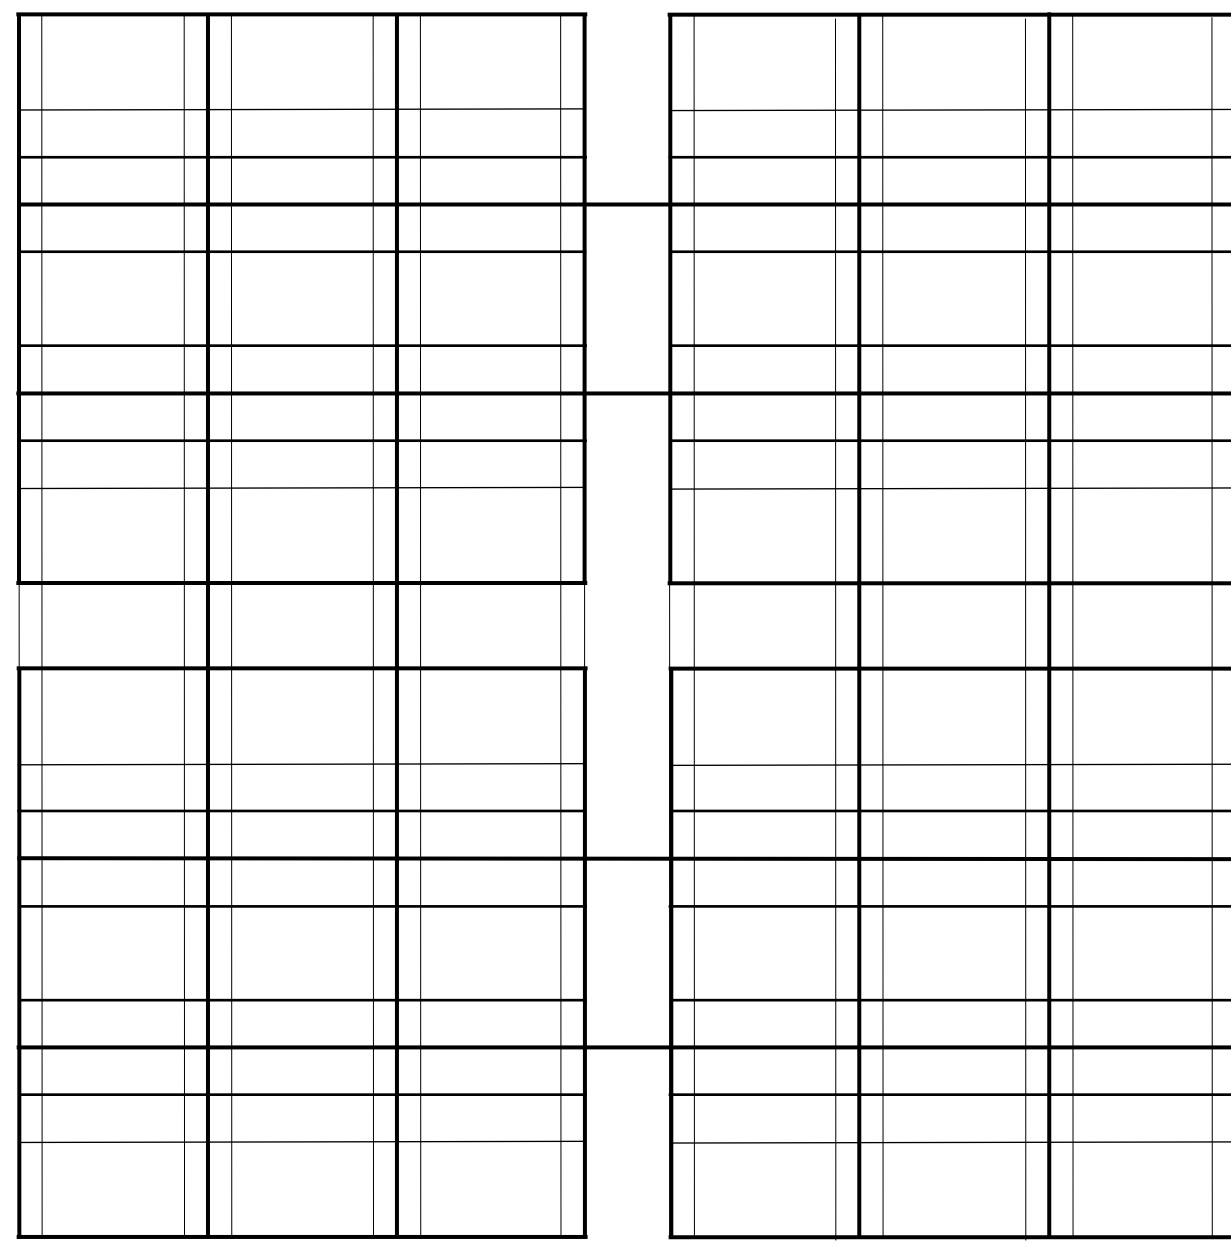


TRAMES SUPERPOSÉES

 


MUR D'ENCEINTE _ INTROVERSION
 ÎLOT FERMÉ SUR LA RUE MAIS OUVERT
 SUR UN COEUR COMMUN



SCHÉMAS ÉCHELLE 1/400

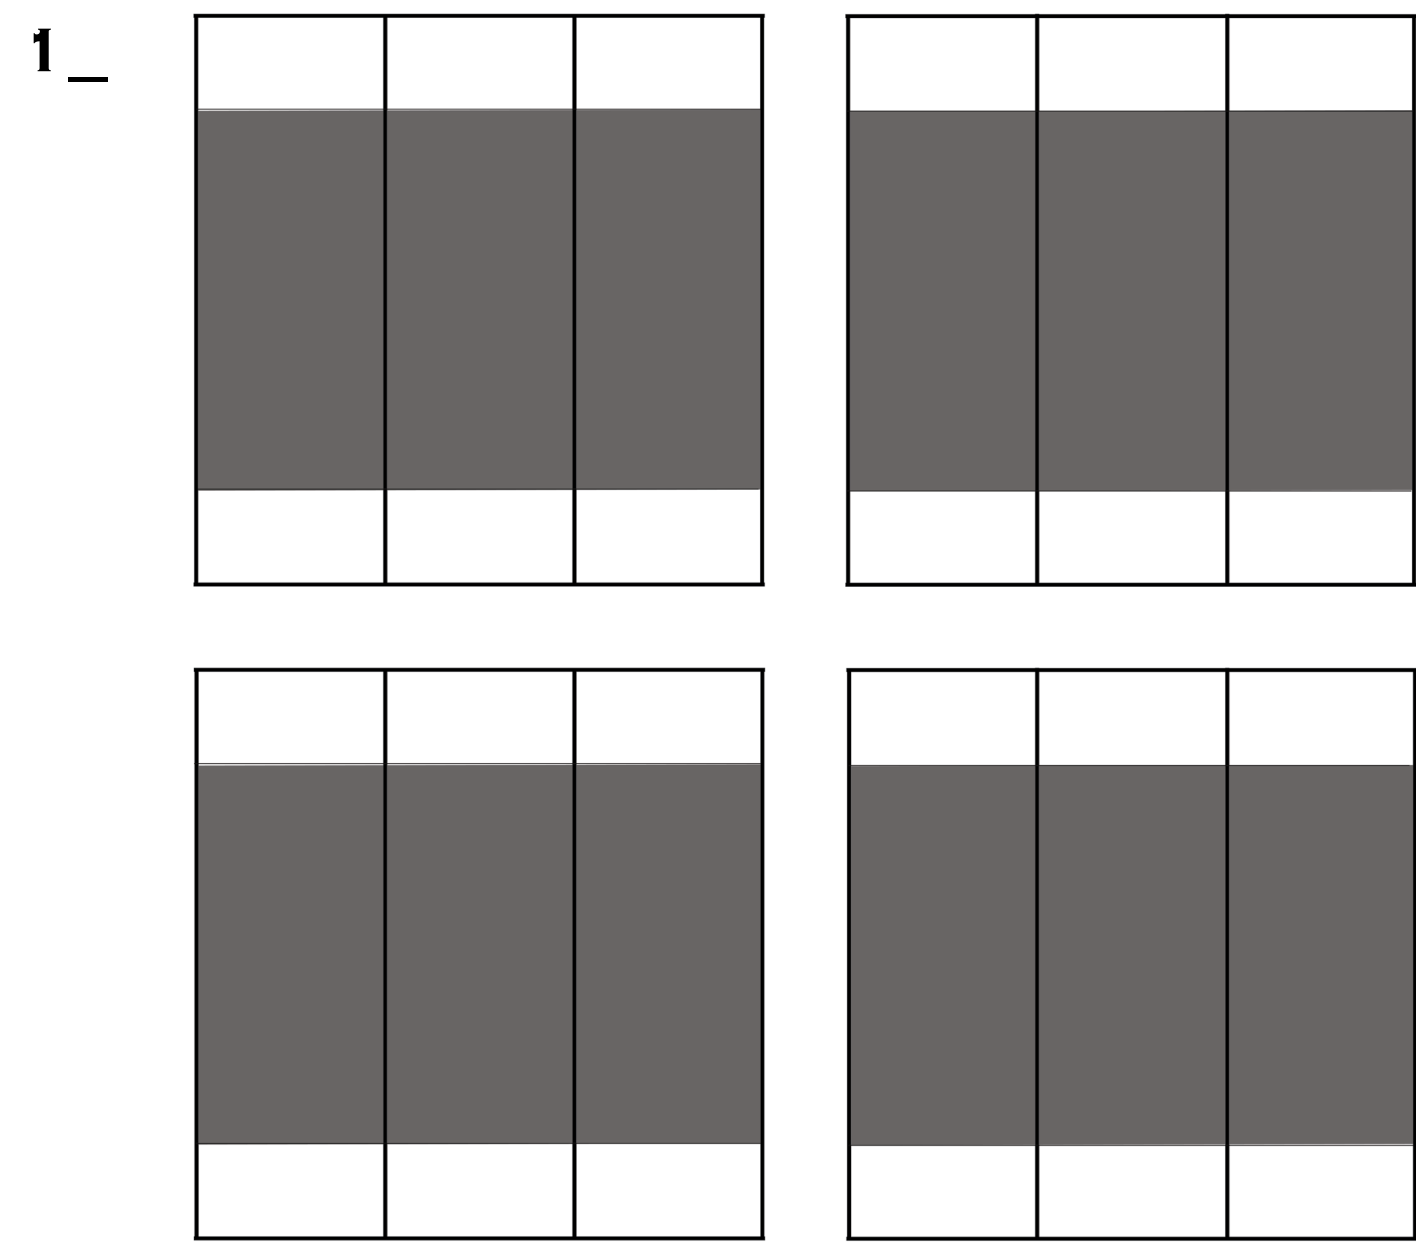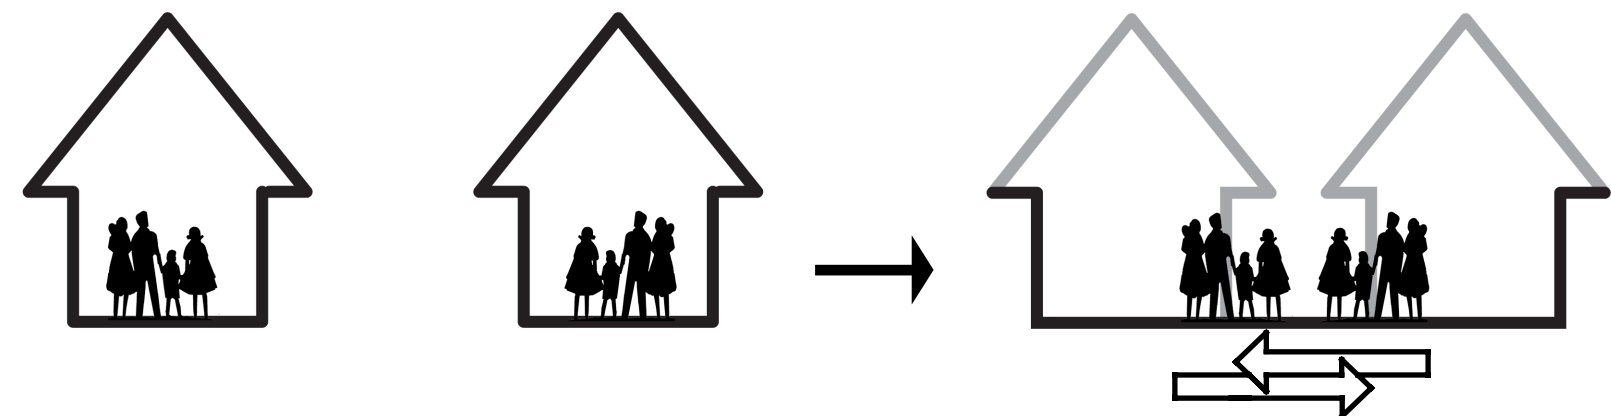





TRAME DE BASE

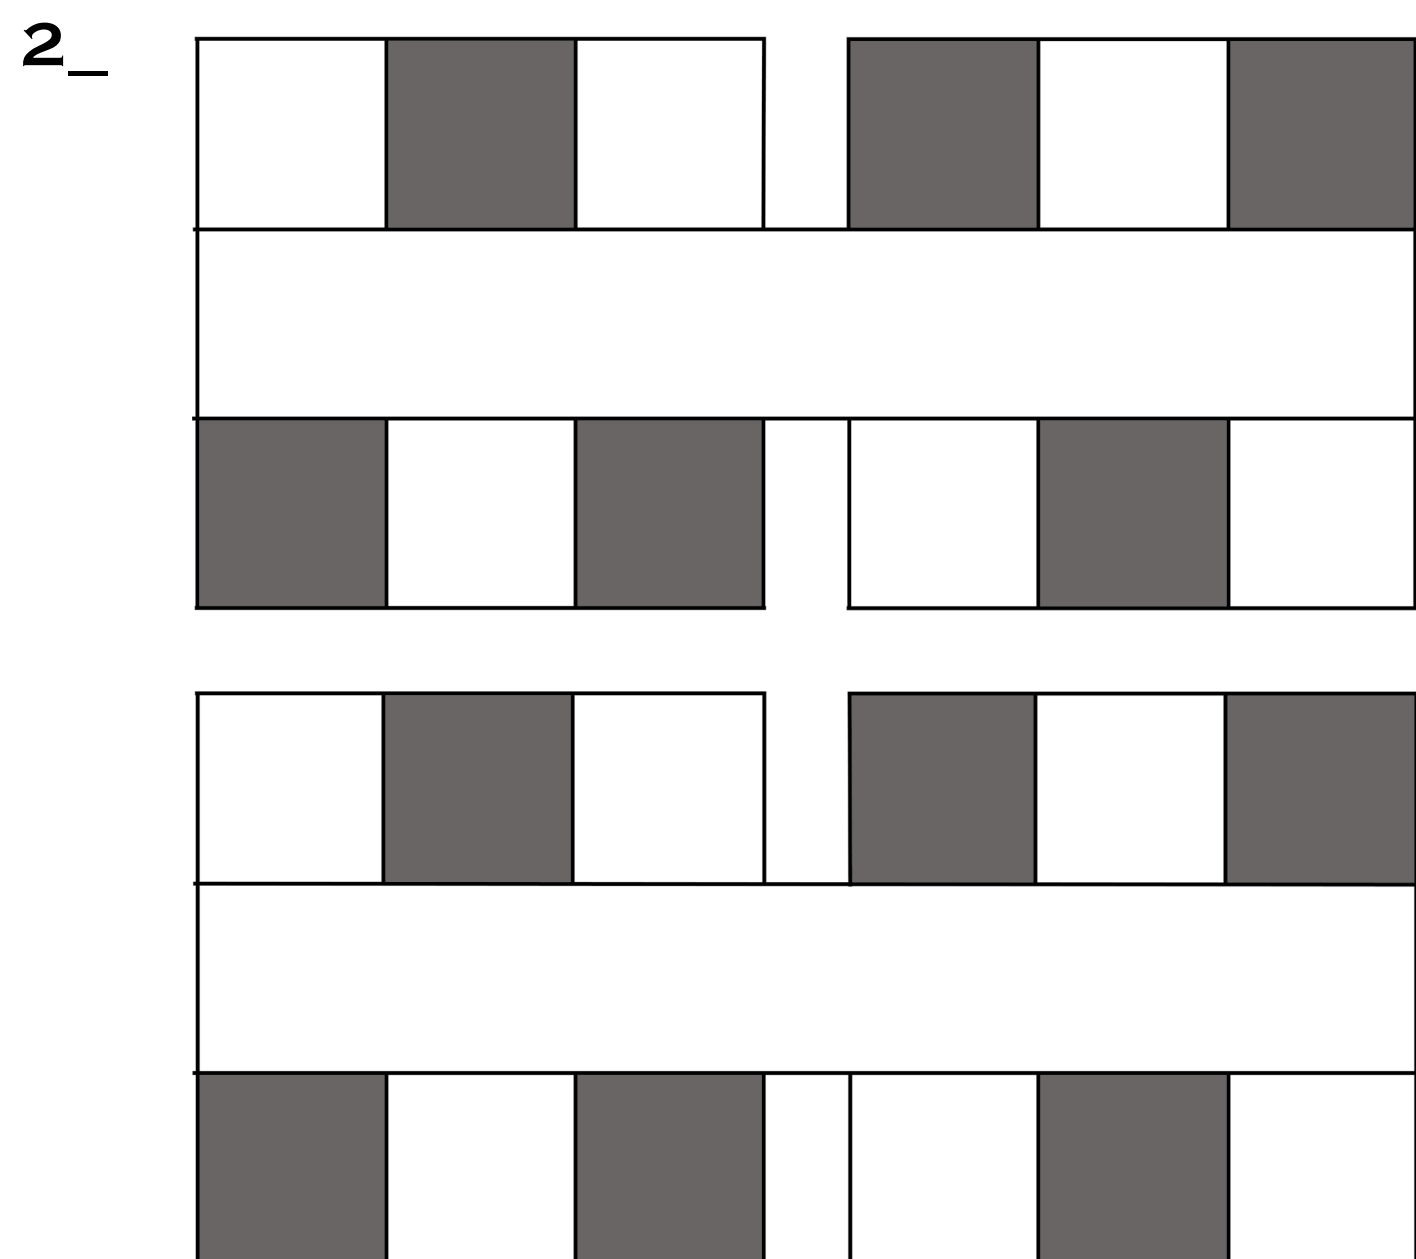


1_ REZ-DE-CHAUSSÉE
 2_ ÉTAGE







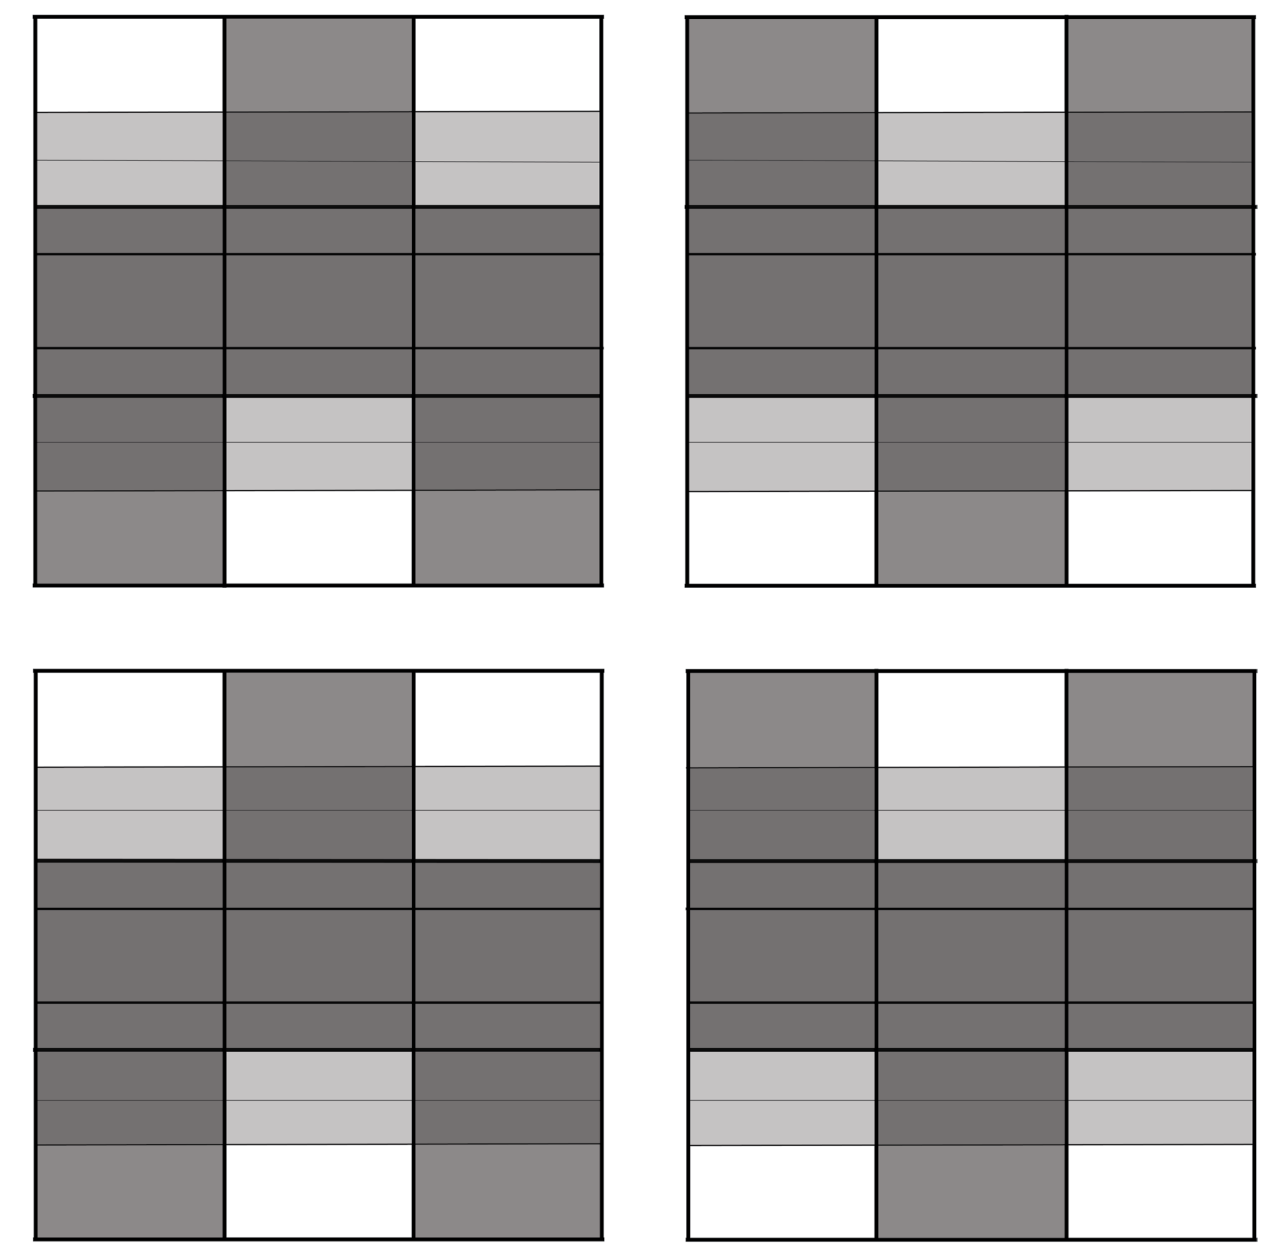
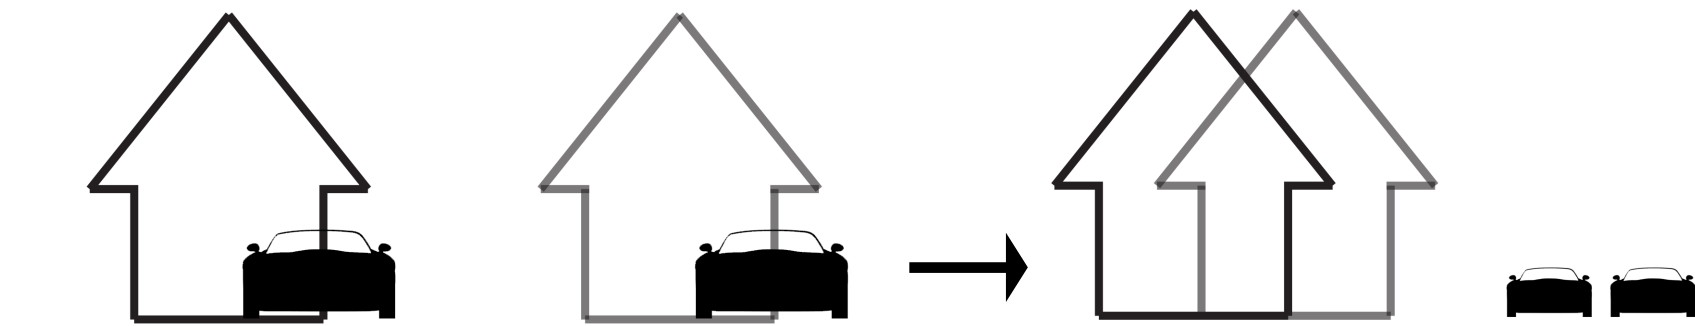


TRAME SECONDAIRE
 GLISSEMENT DES ESPACES

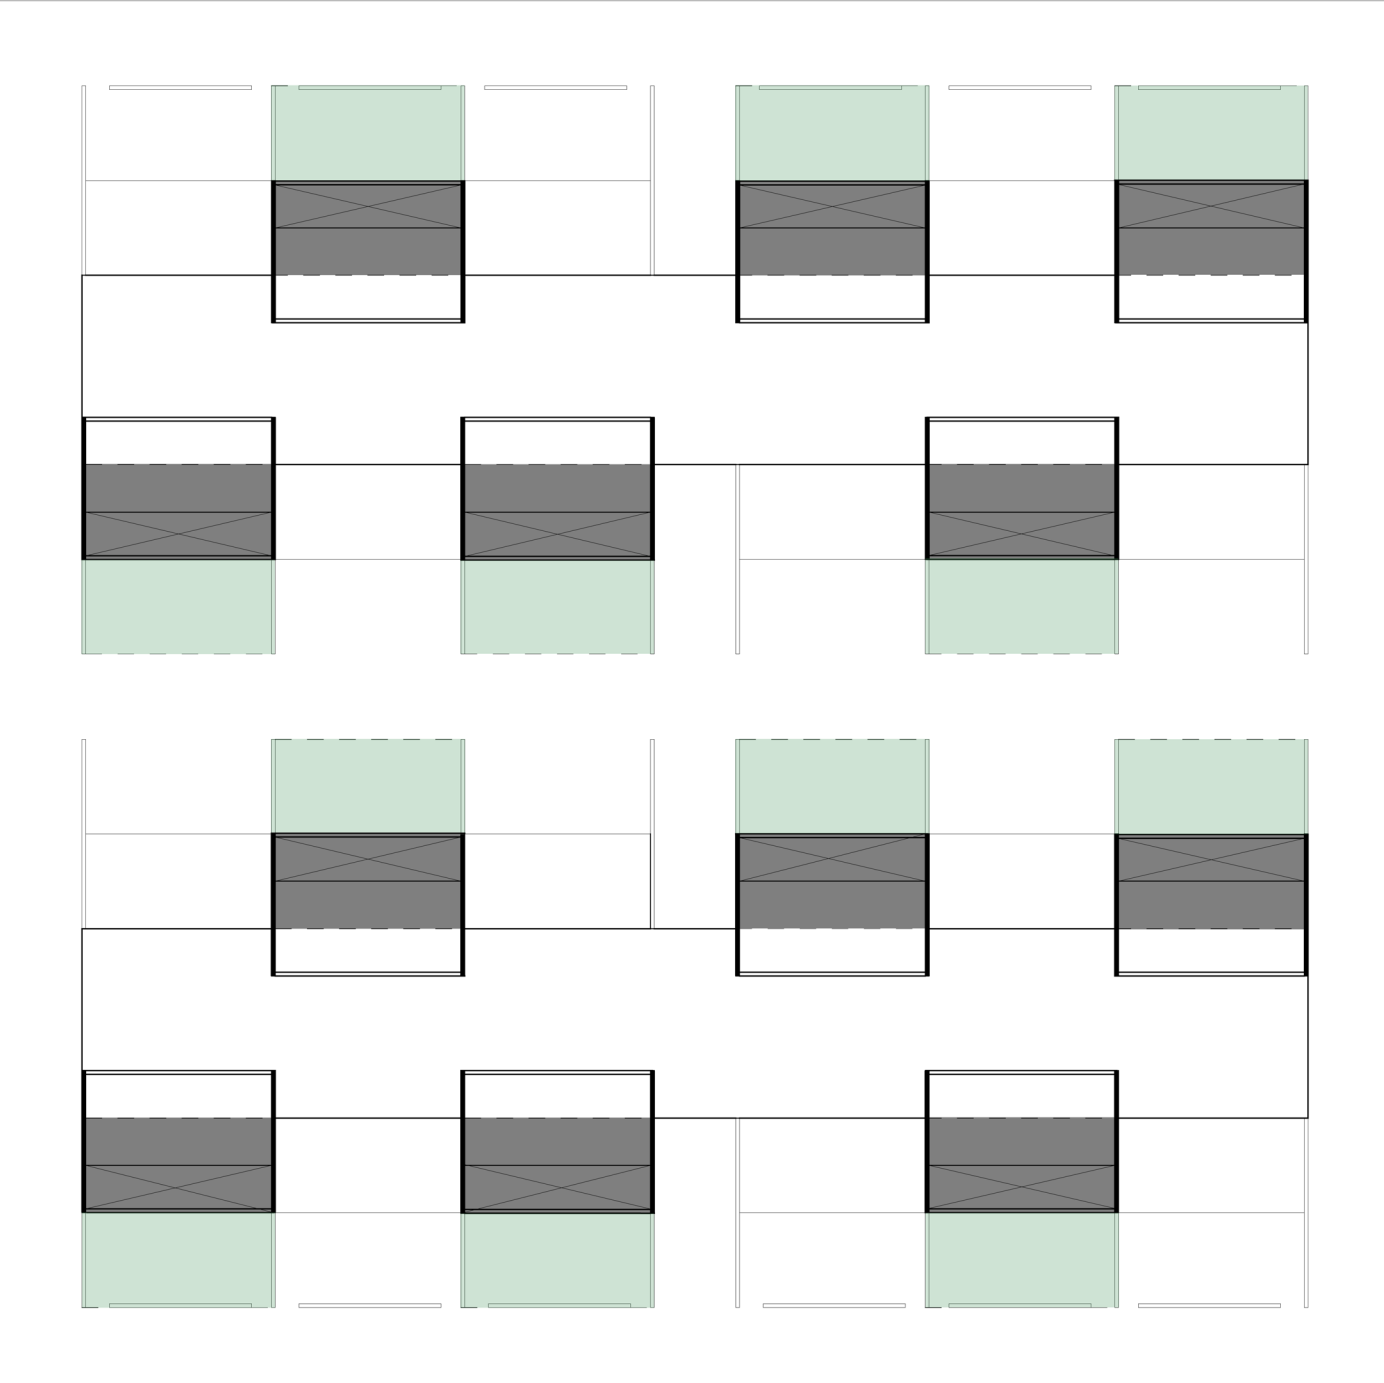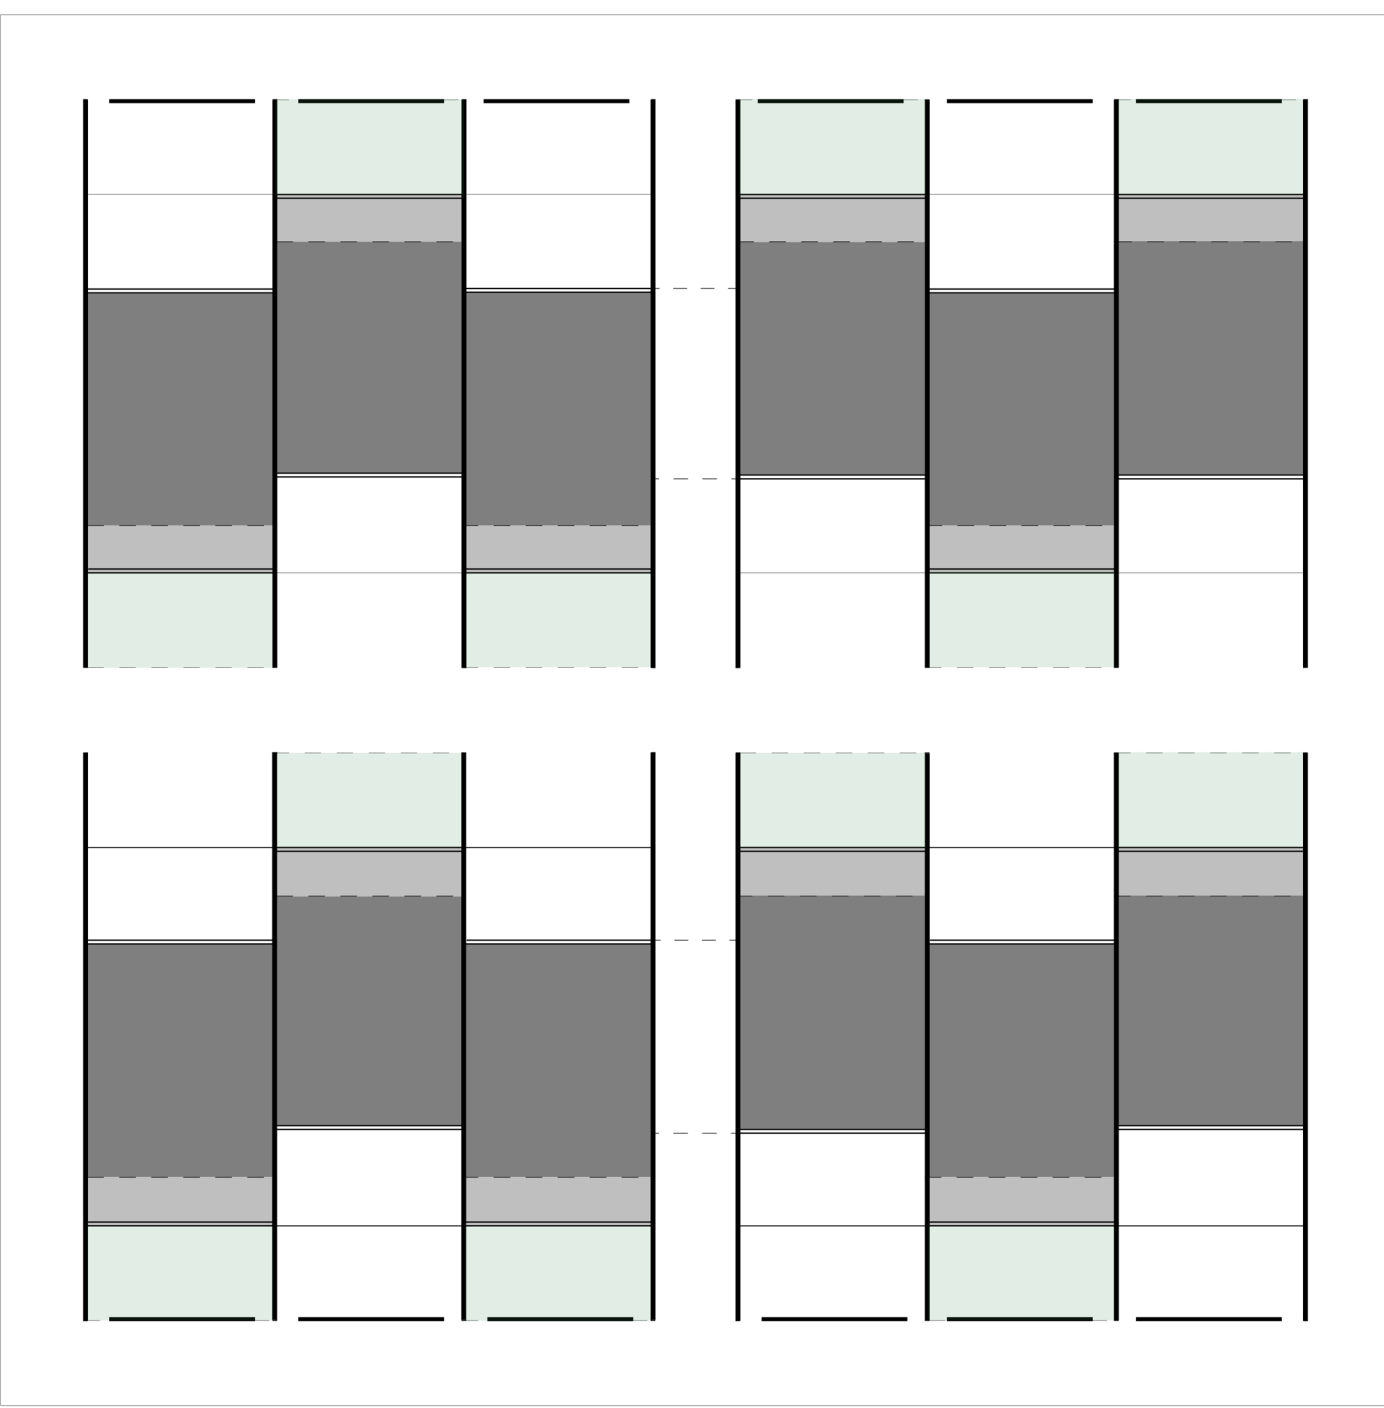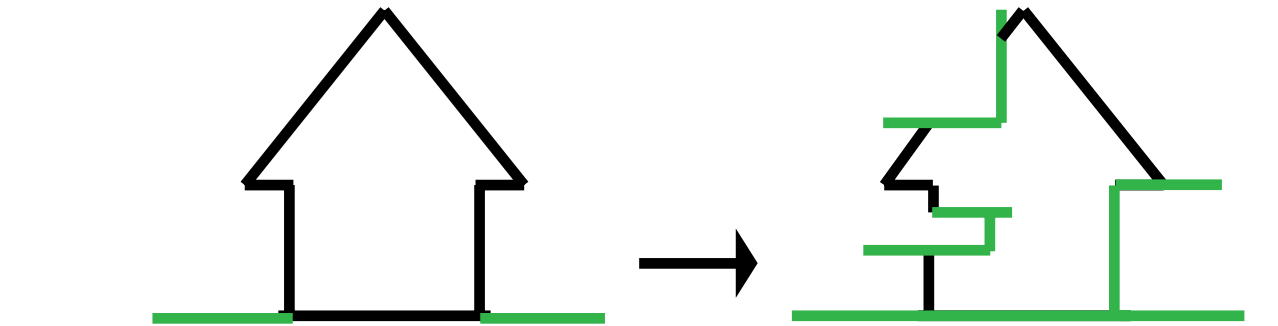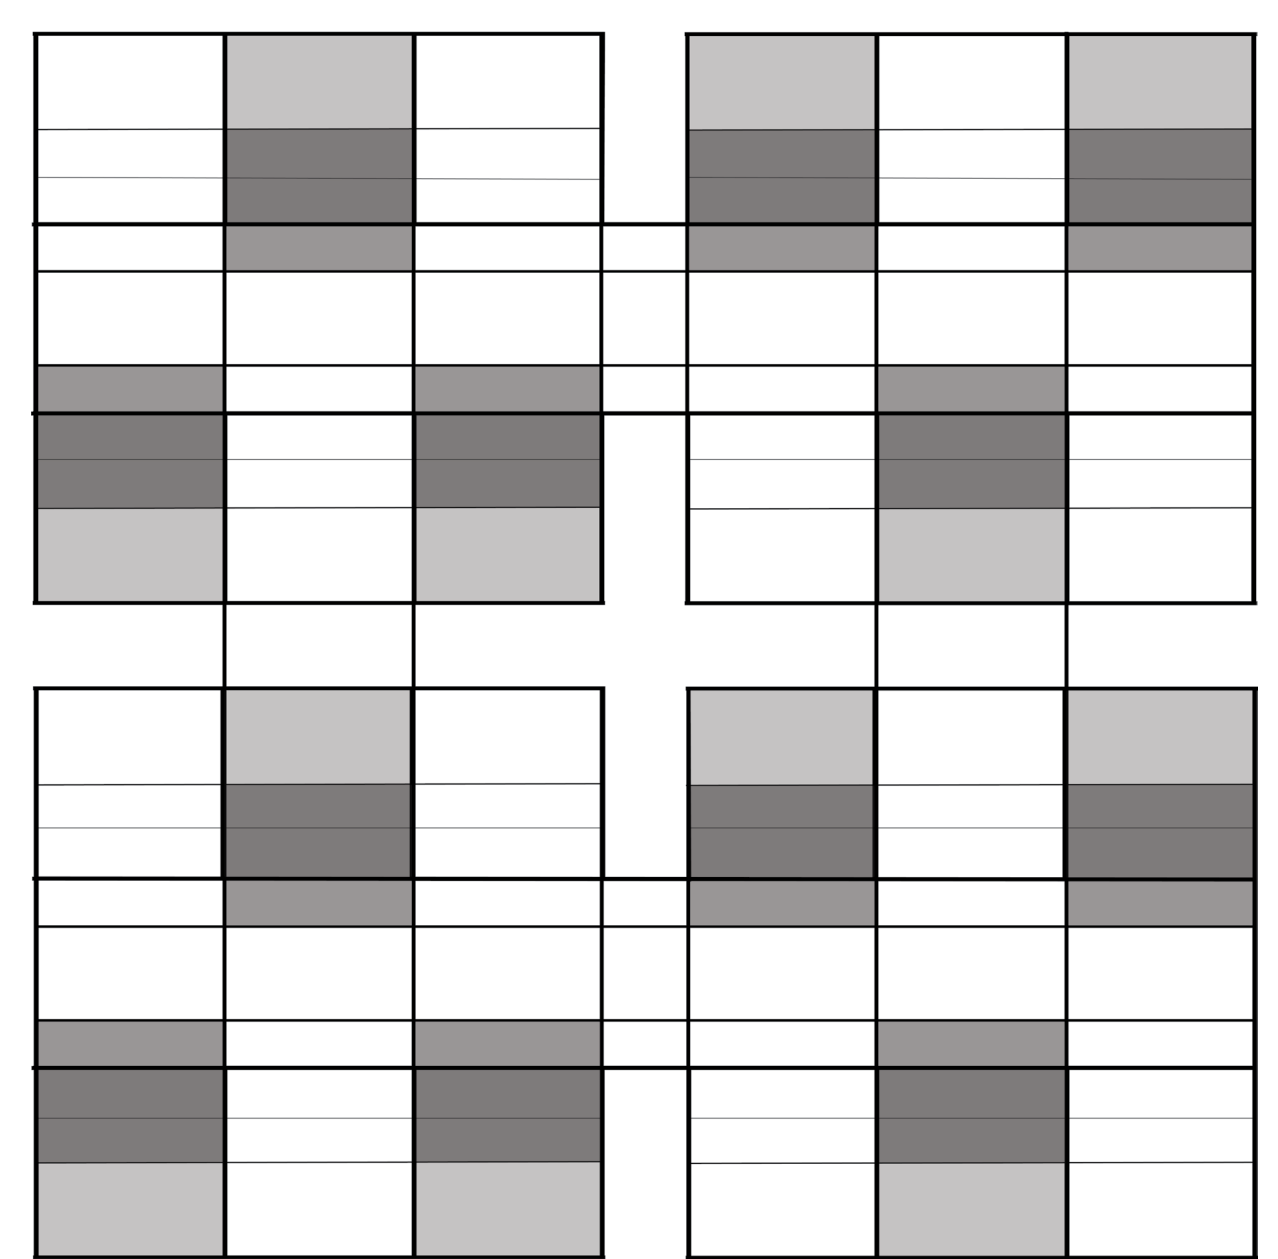

■ ESPACES COUVERTS
 ■ INTÉRIEUR
 ■ EXTÉRIEUR

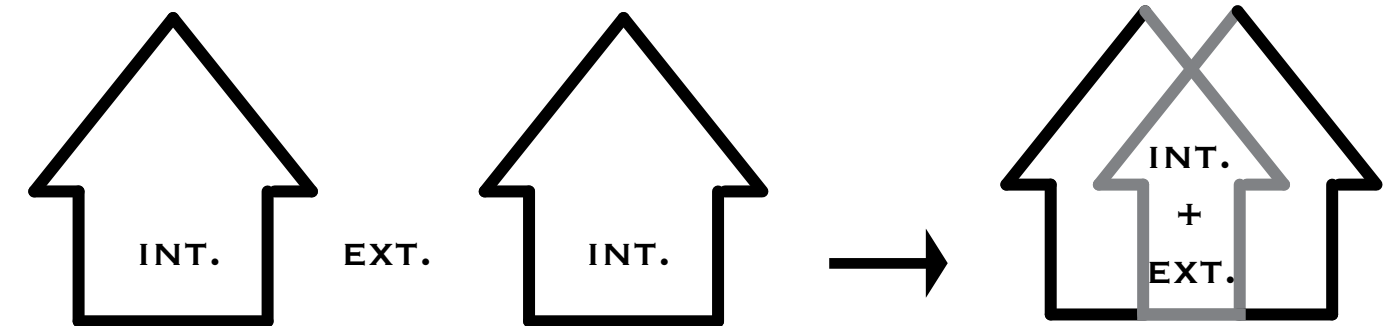

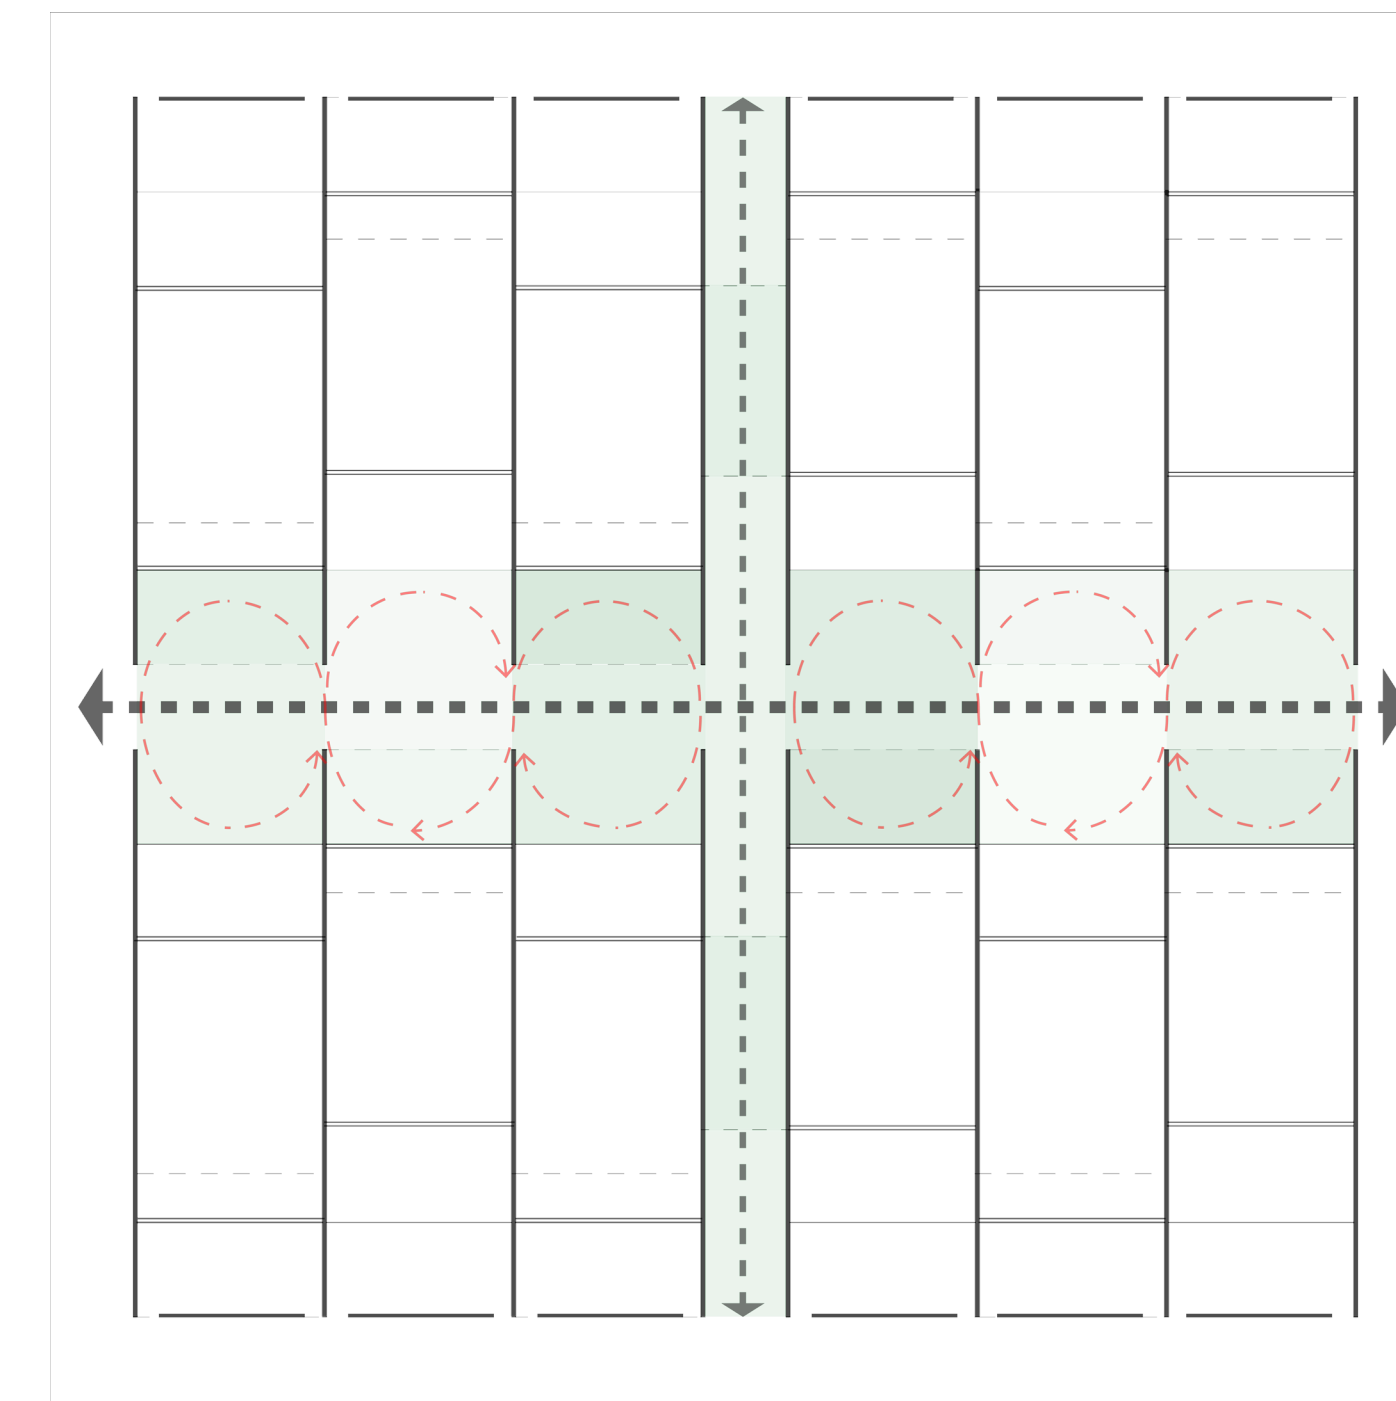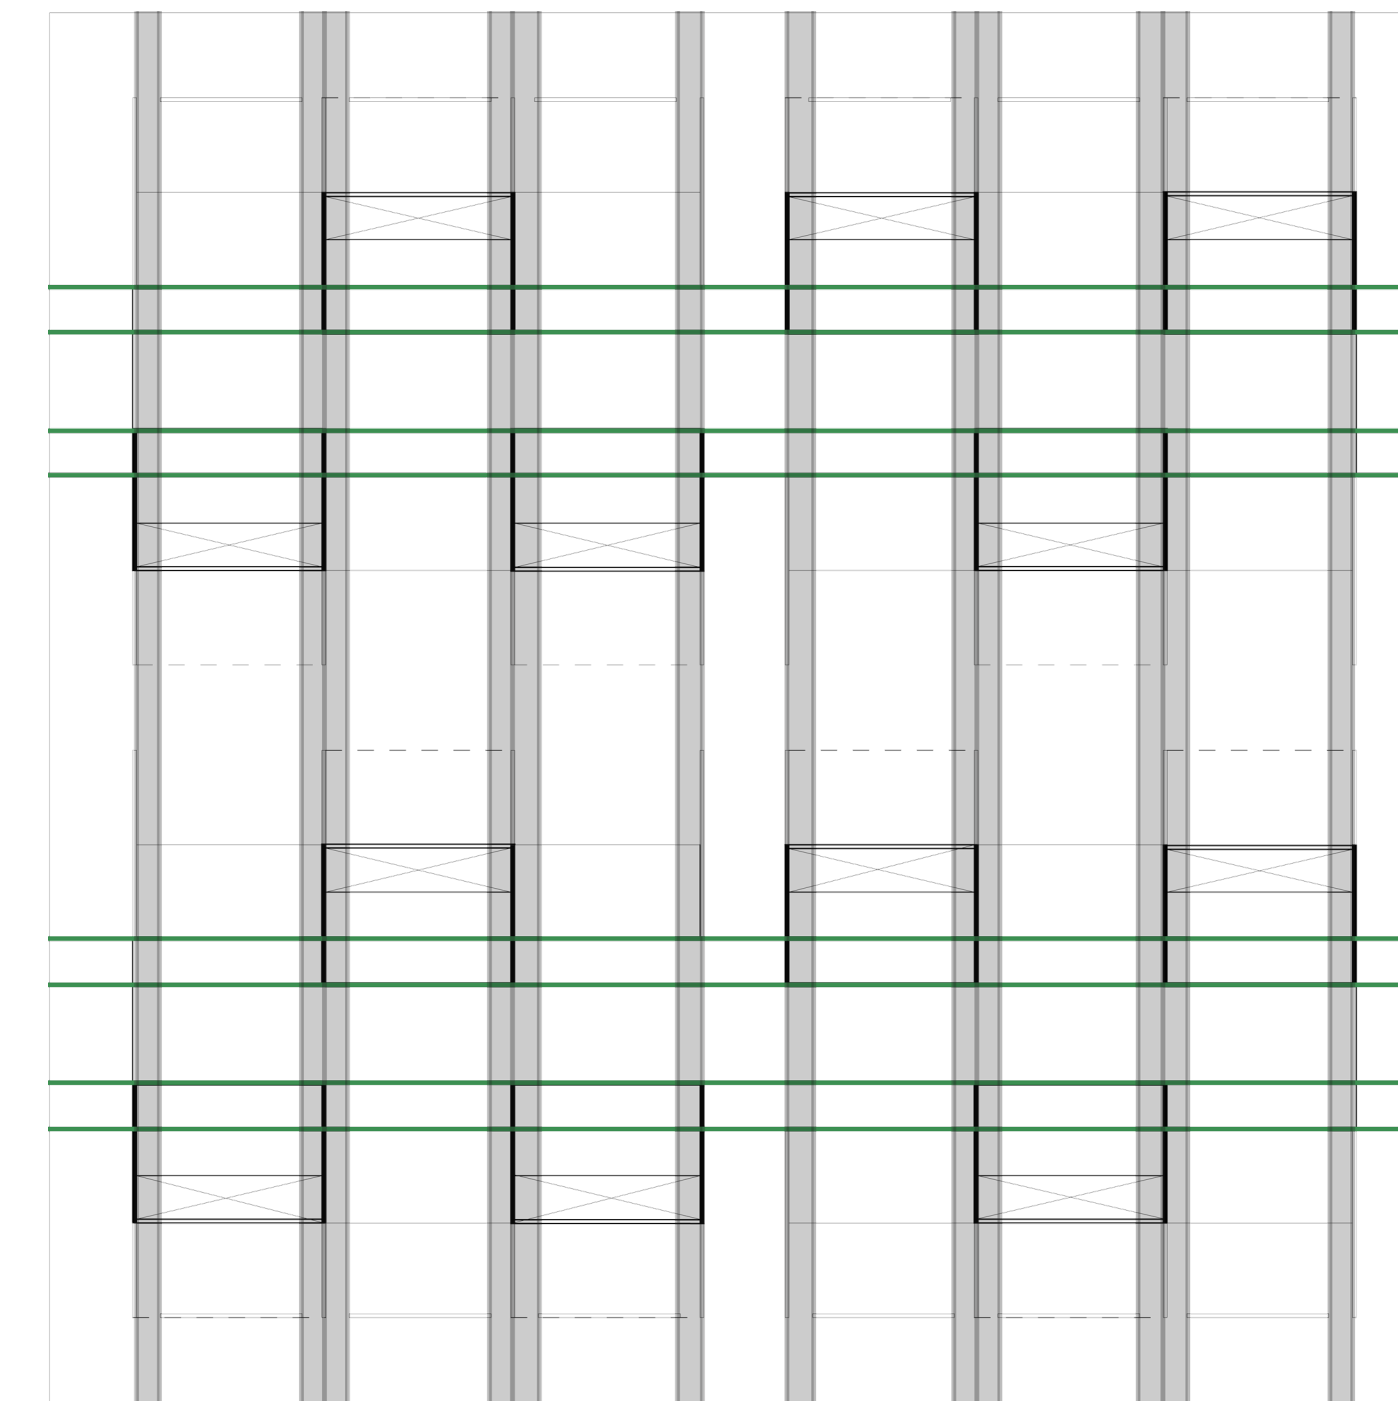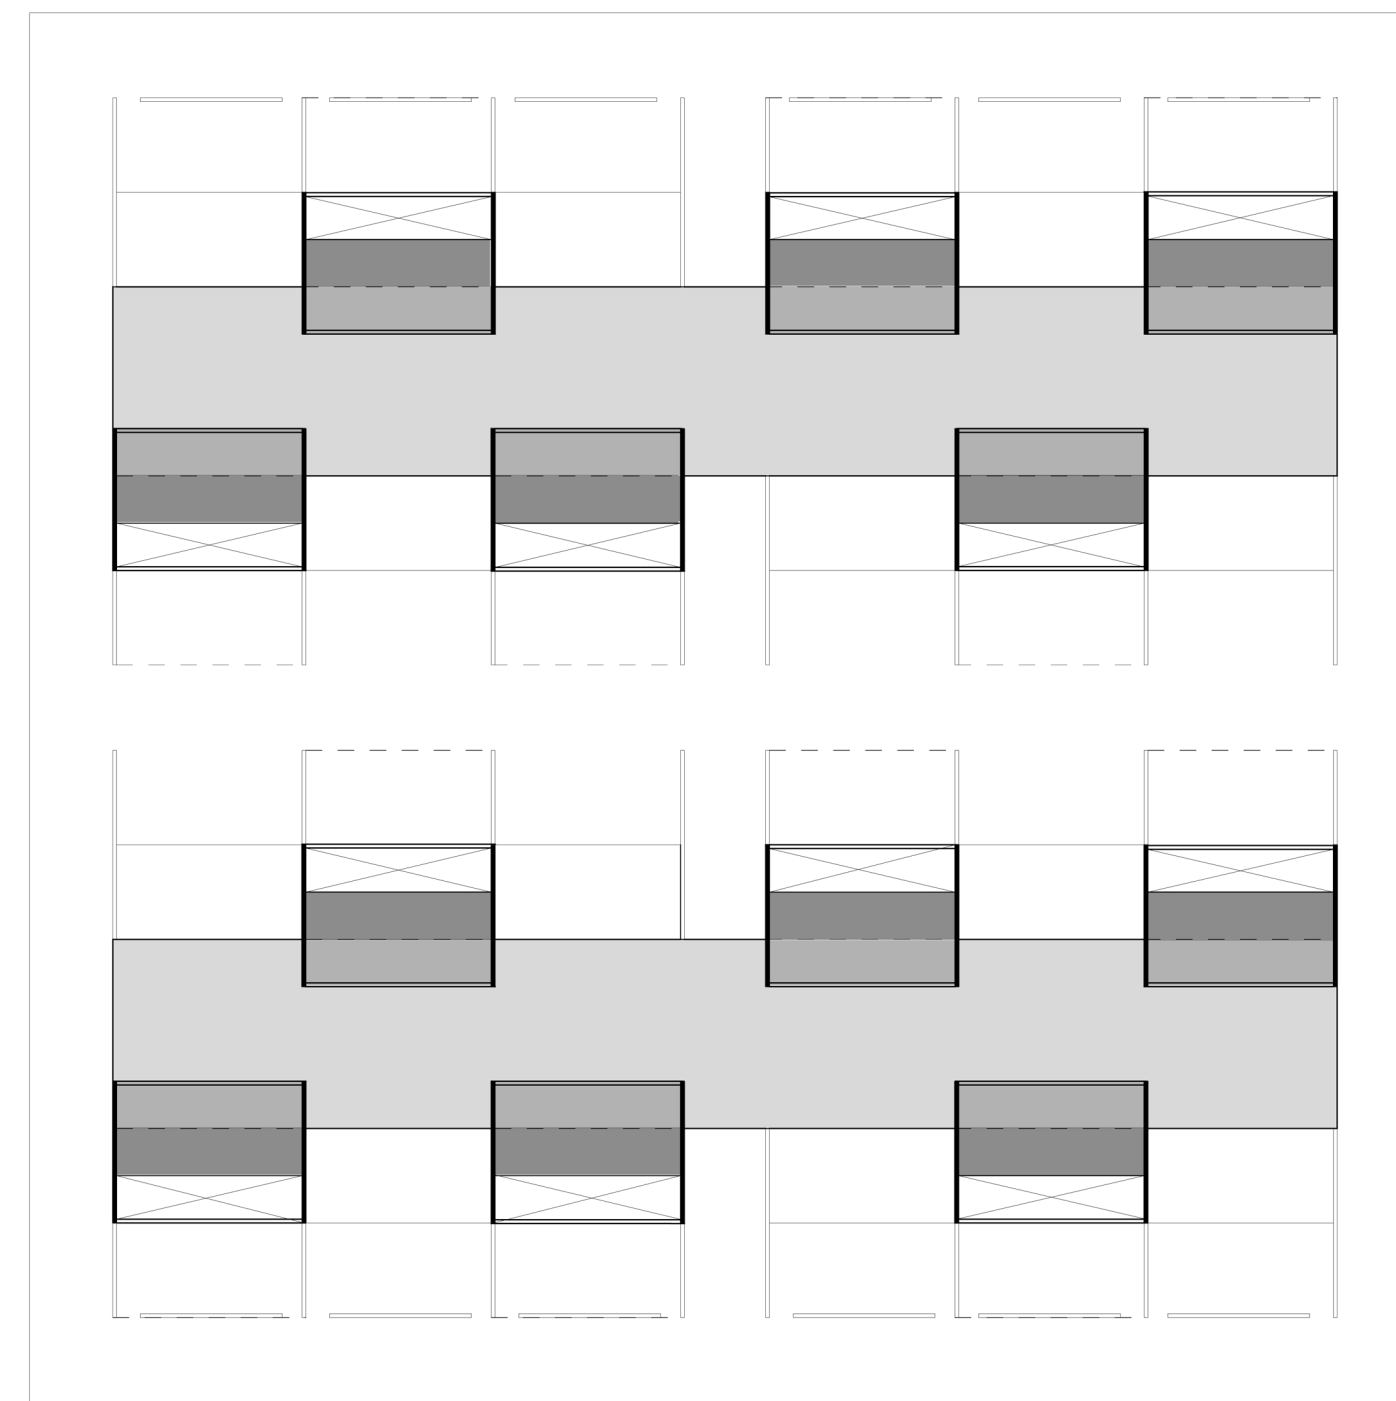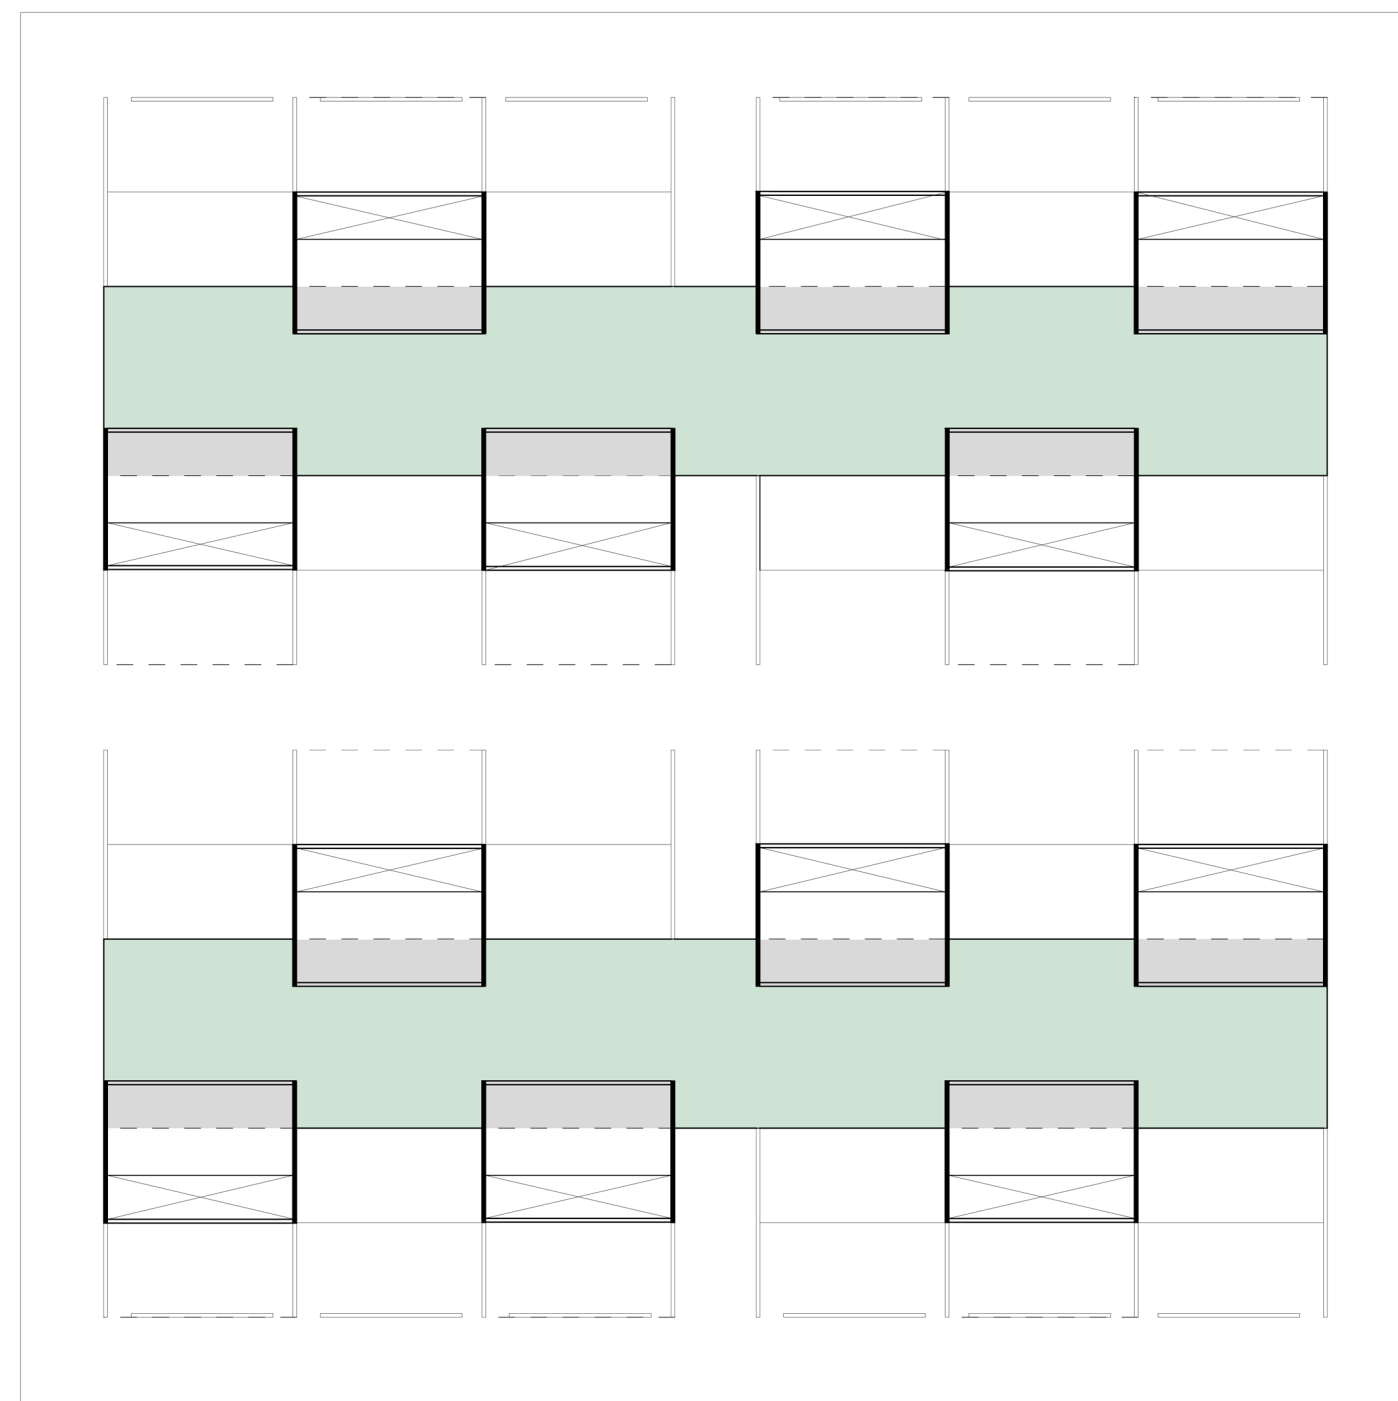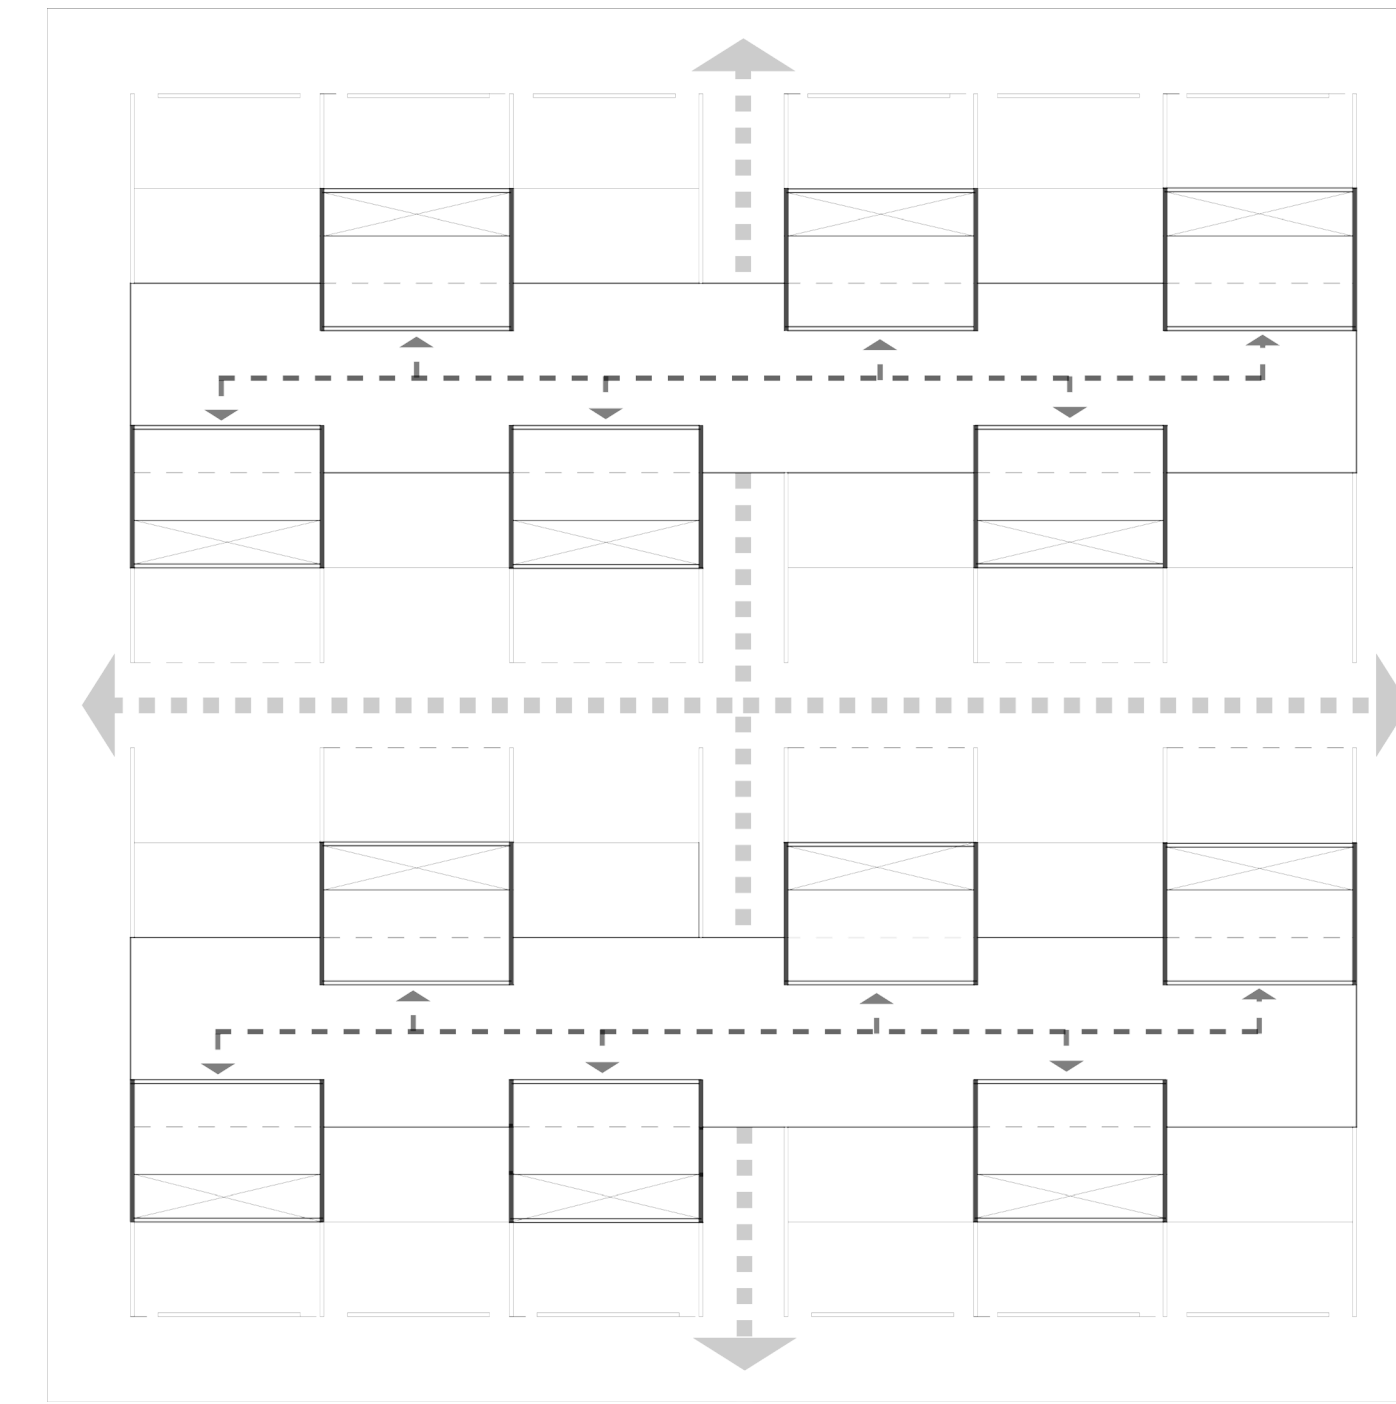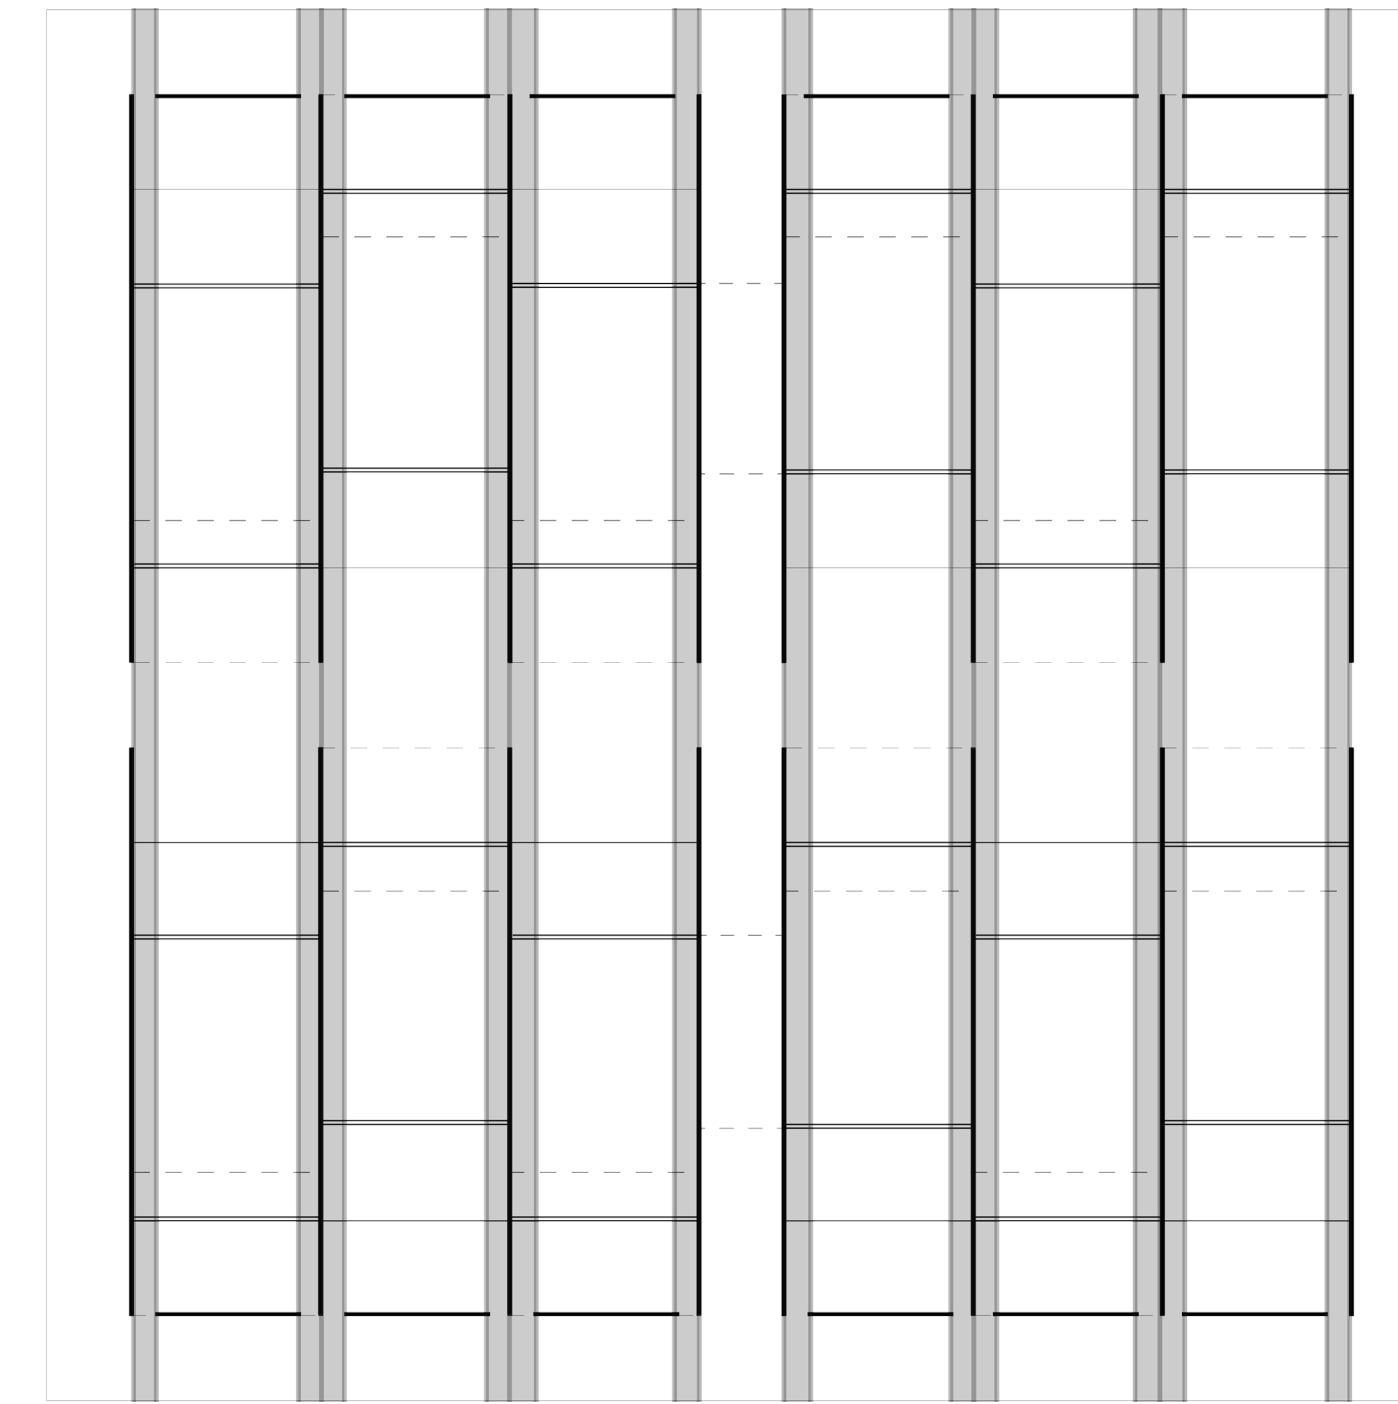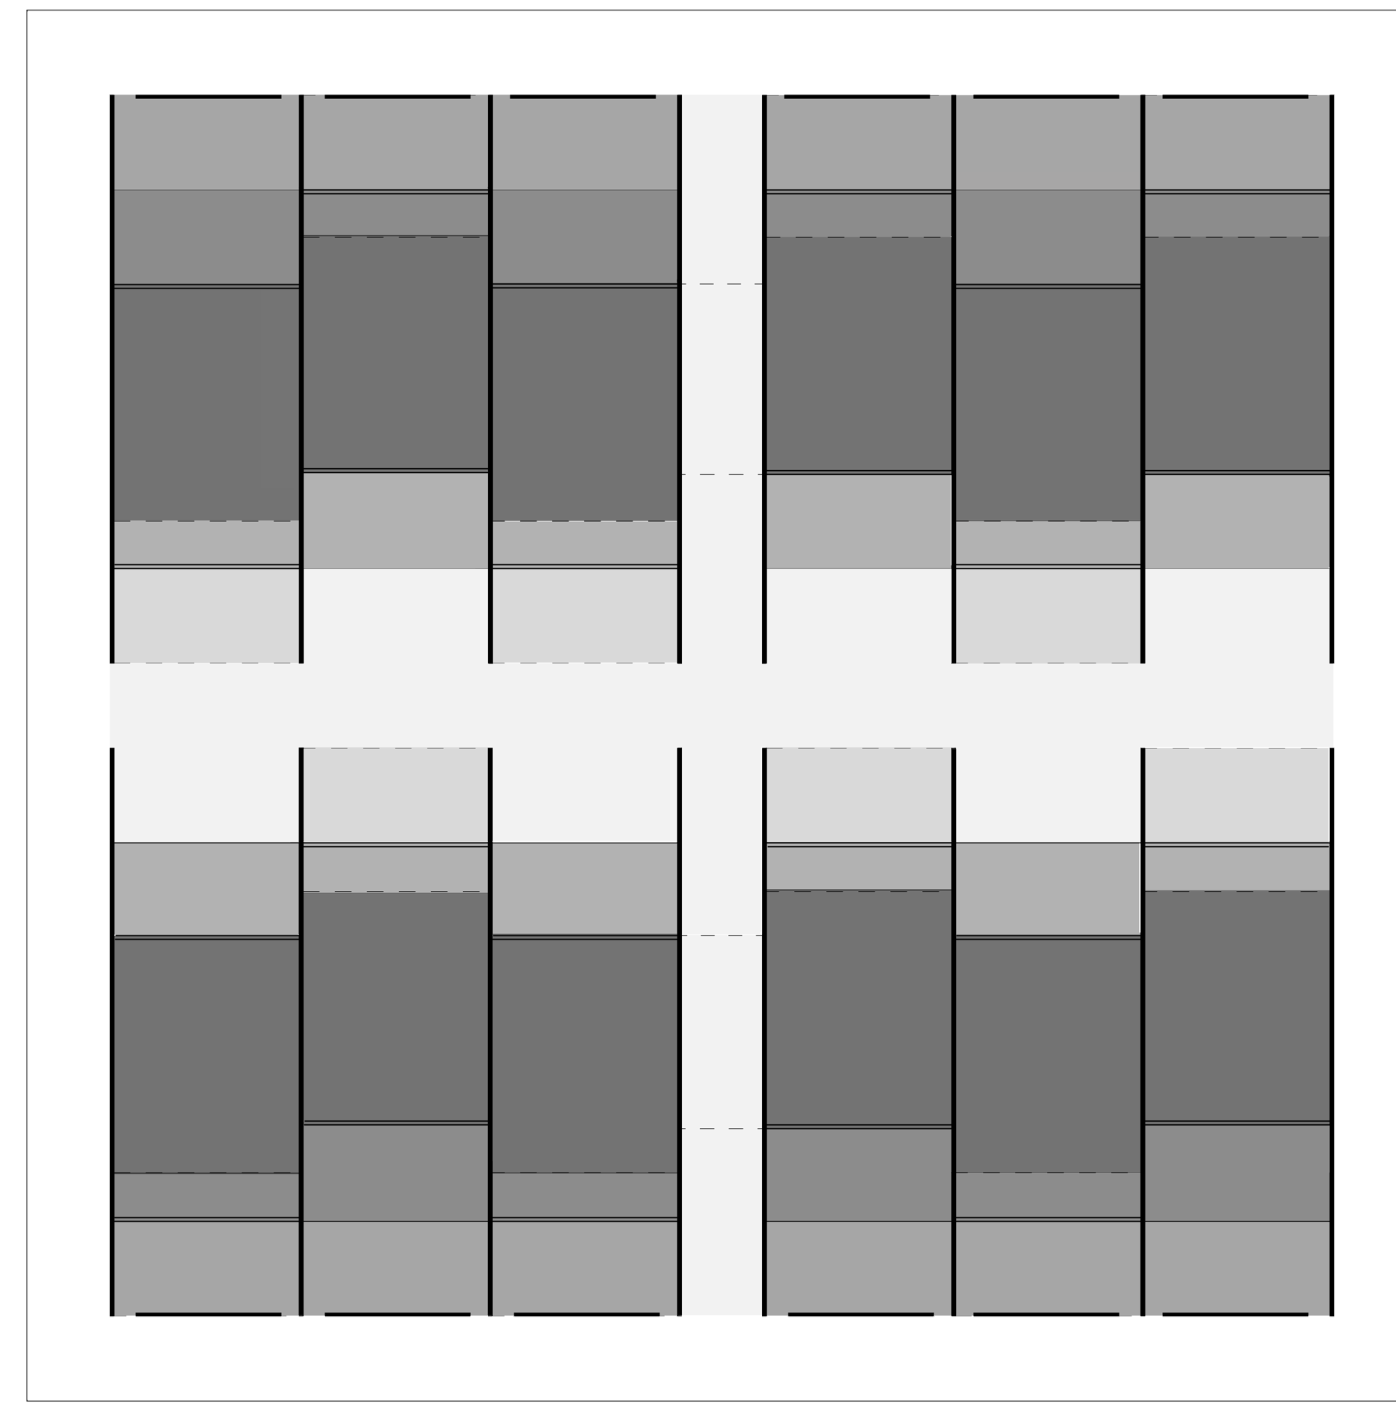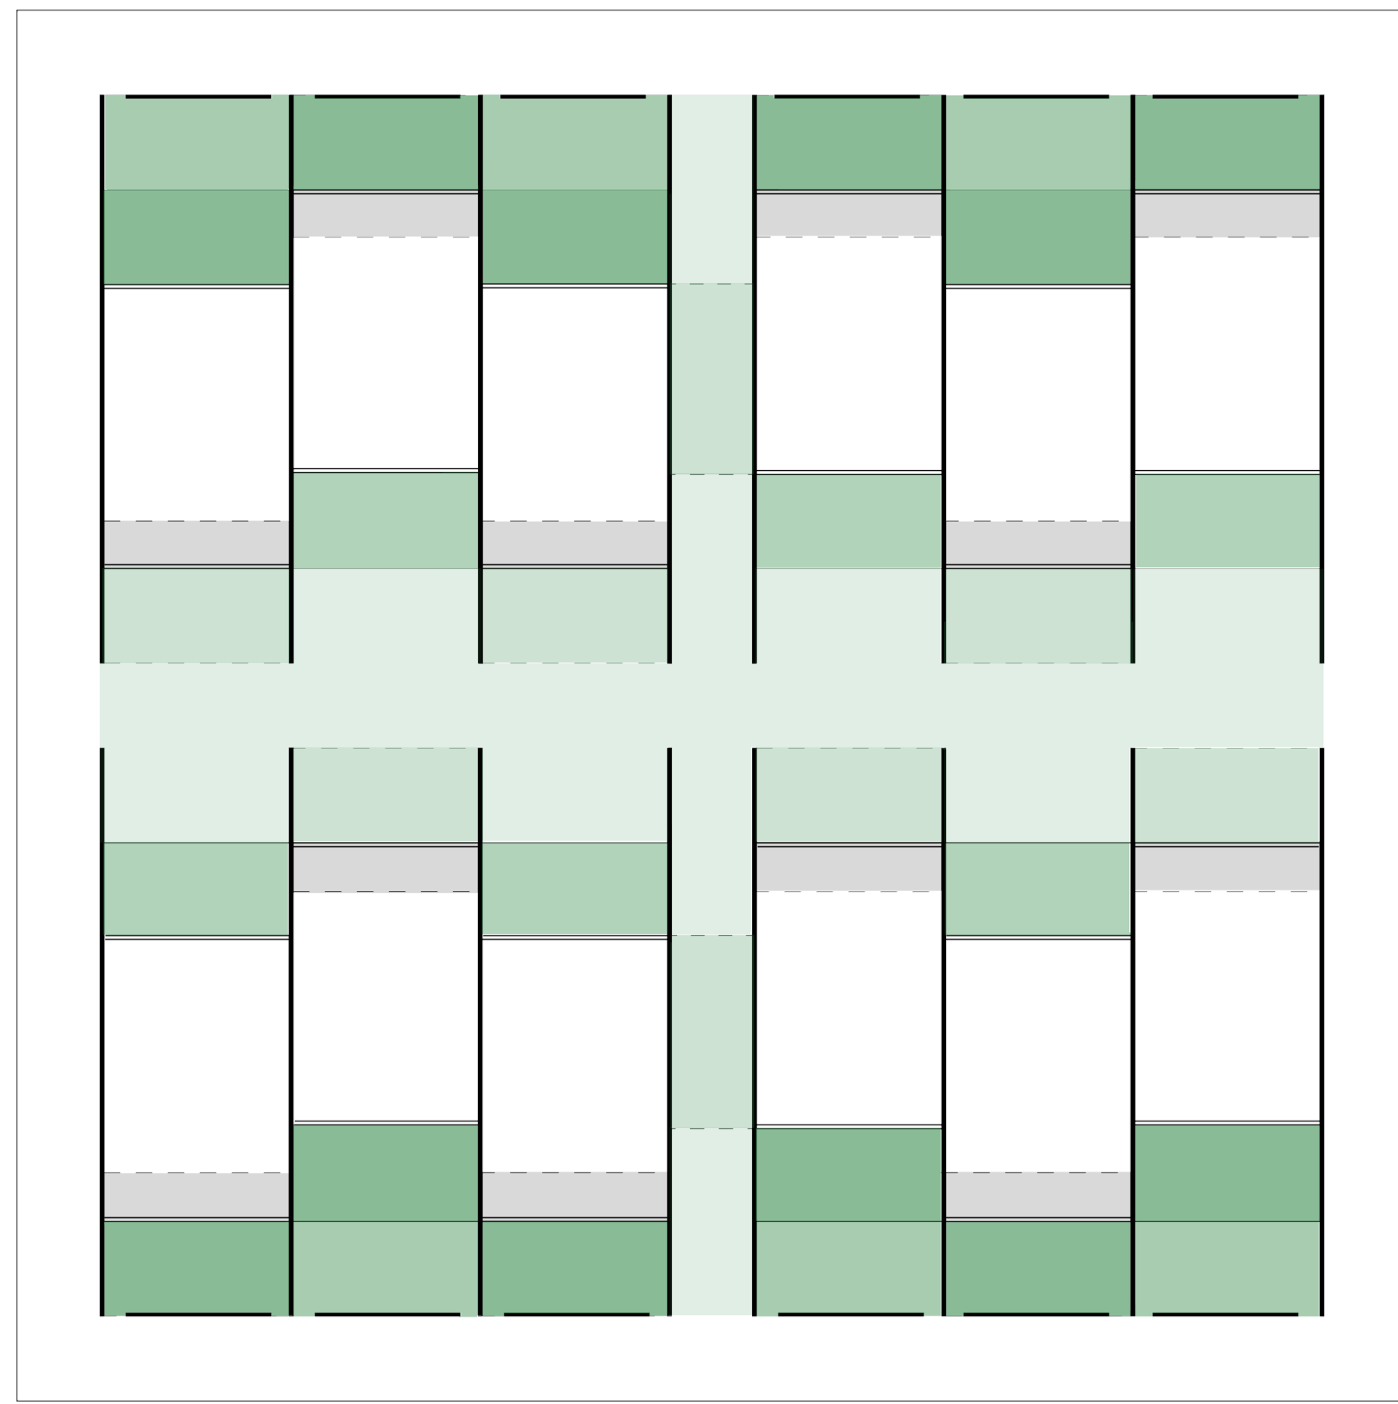


ESPACES EXTÉRIEURS DIVERSIFIÉS


GRADATION DU NIVEAU D'INTIMITÉ

ESPACES SERVANTS _ CIRCULATIONS VERTICALES


CIRCULATION AU SOL
INTÉRACTIONS À L'ÉCHELLE DE L'ÎLOT

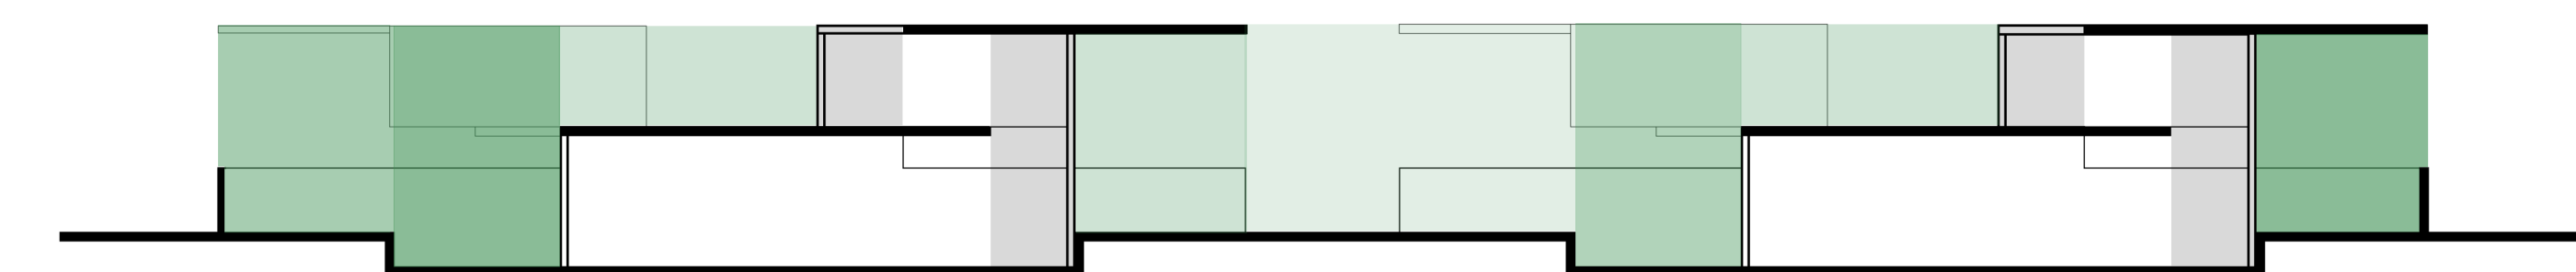

ESPACES EXTÉRIEURS _ VOLUMES APPROPRIABLES

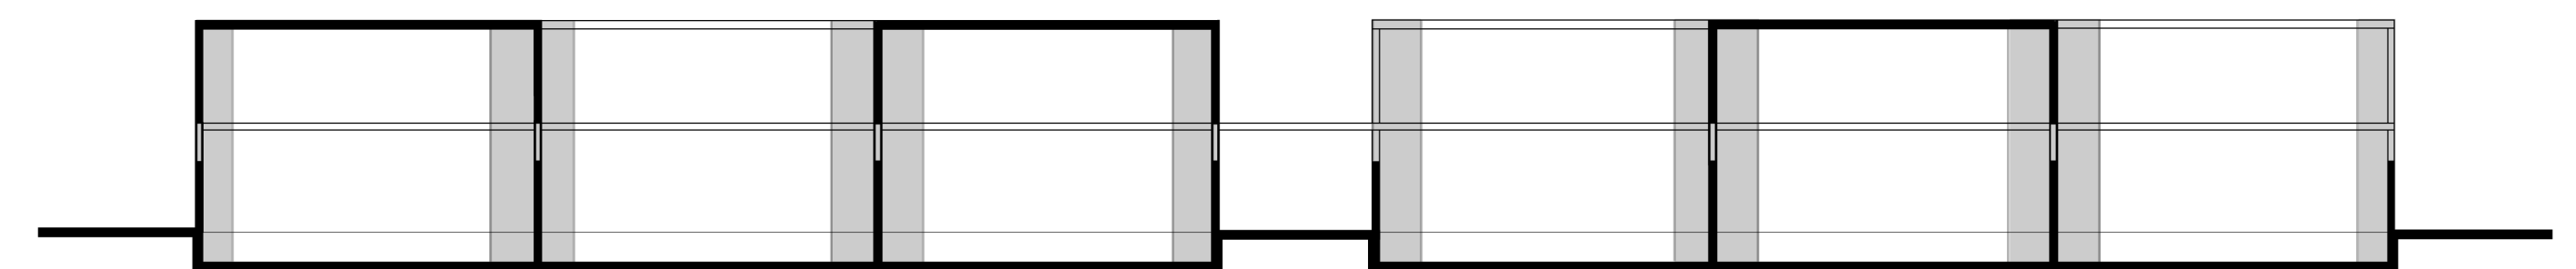


VOLUMES SERVANTS _ CIRCULATIONS VERTICALES

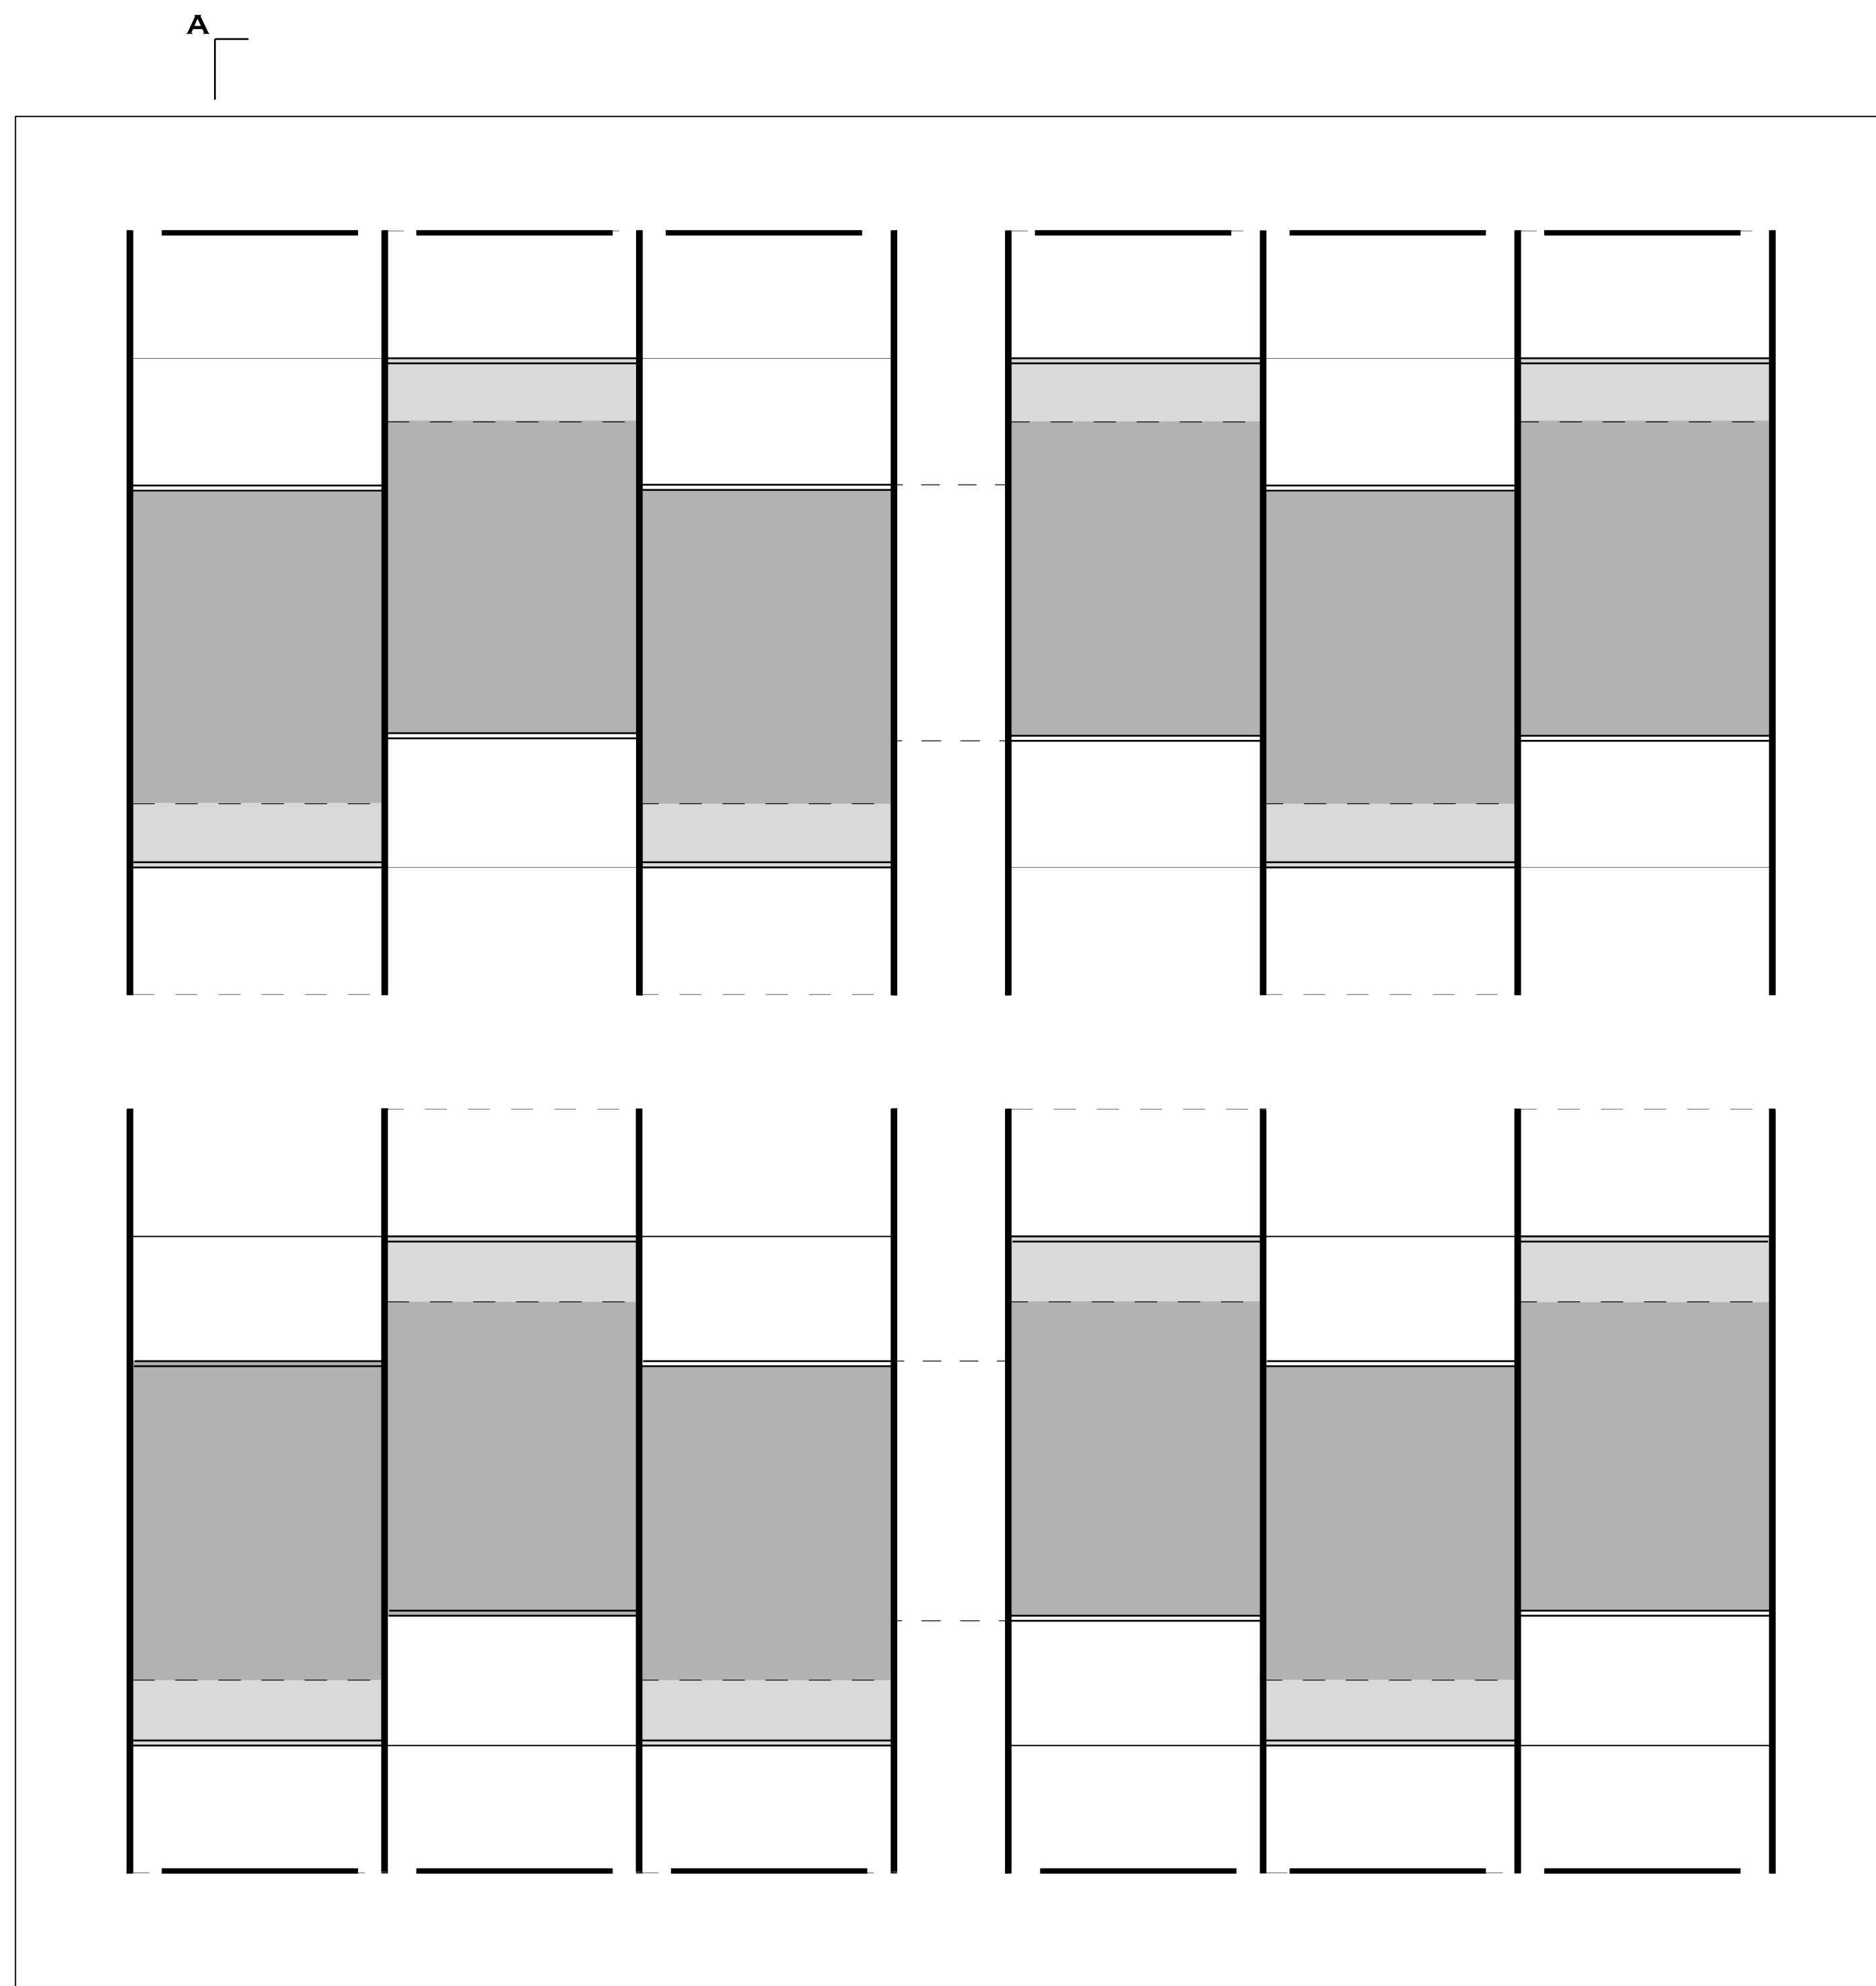


A
 PLAN REZ-DE-CHAUSSÉE _ ÉCHELLE 1/200




COUPE AA

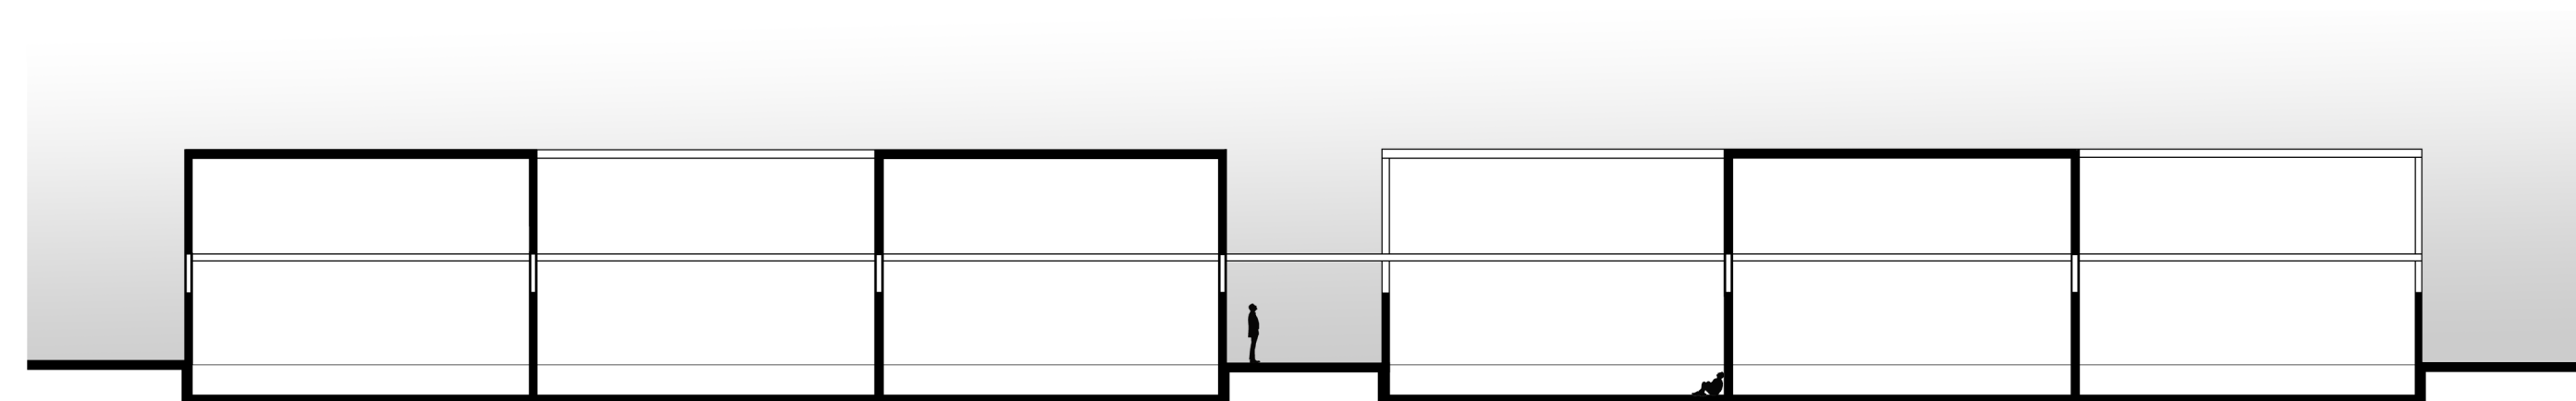


COUPE BB

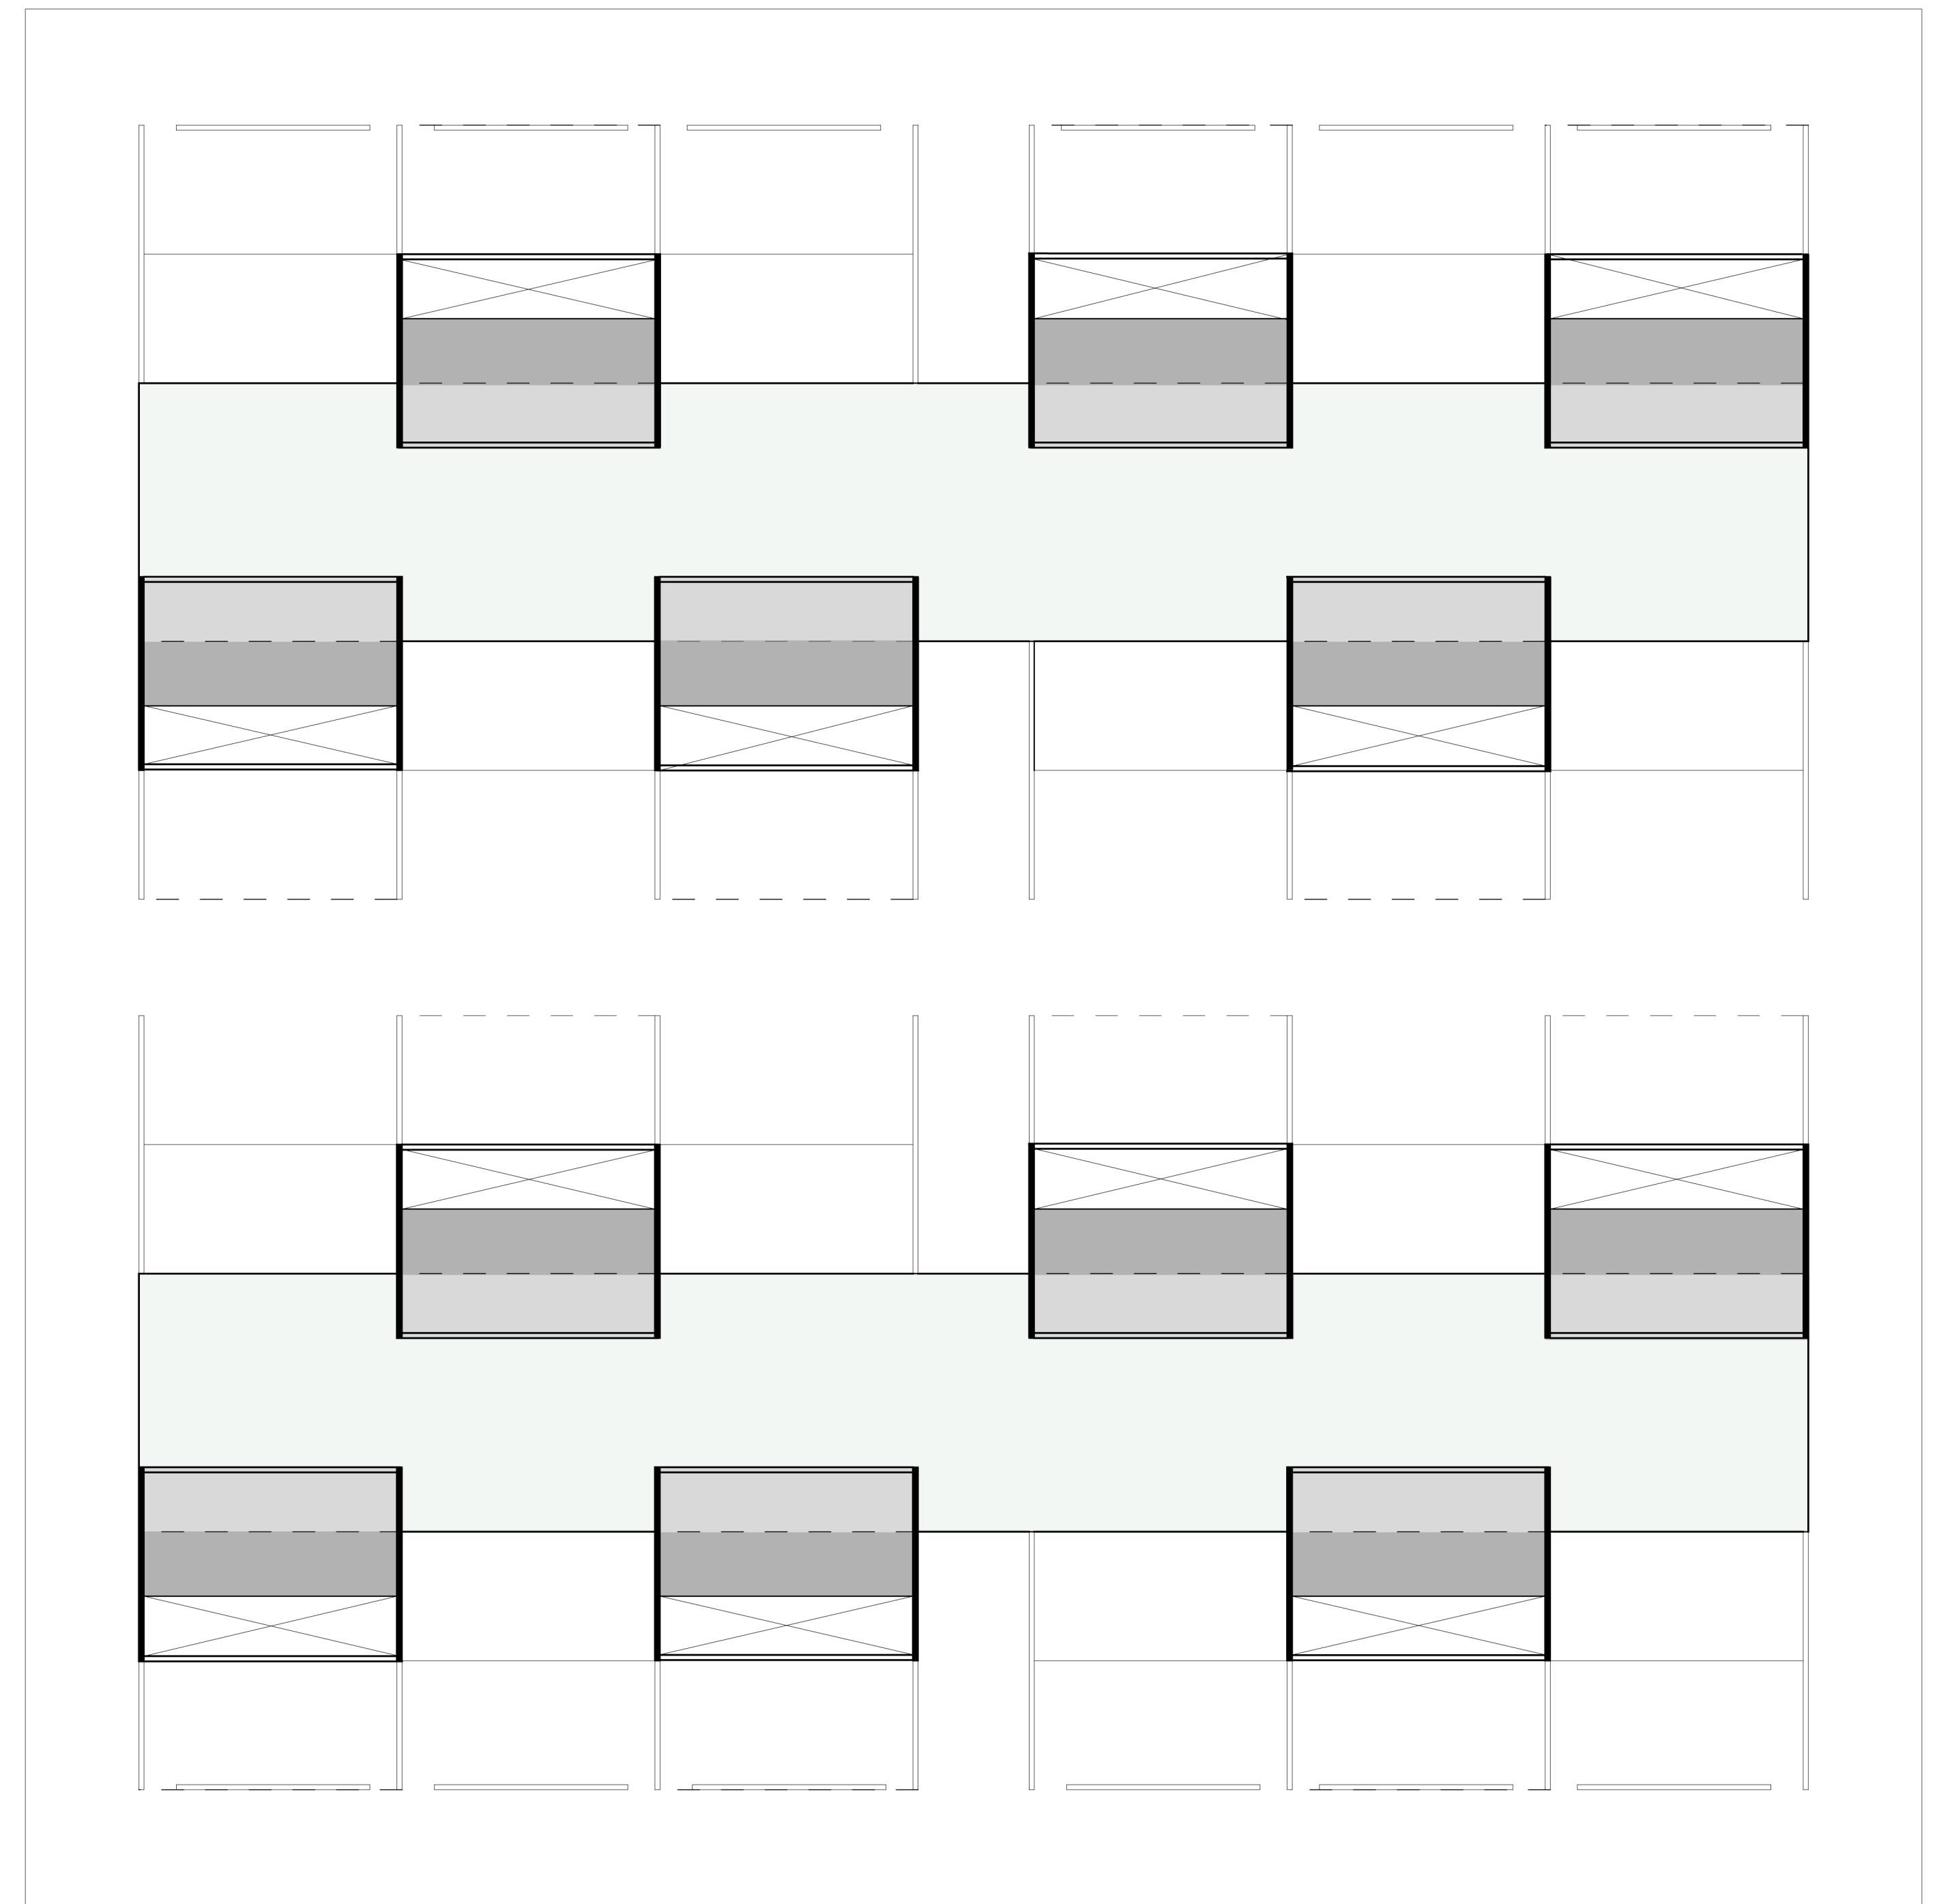


PLAN ÉTAGE _ ÉCHELLE 1/200

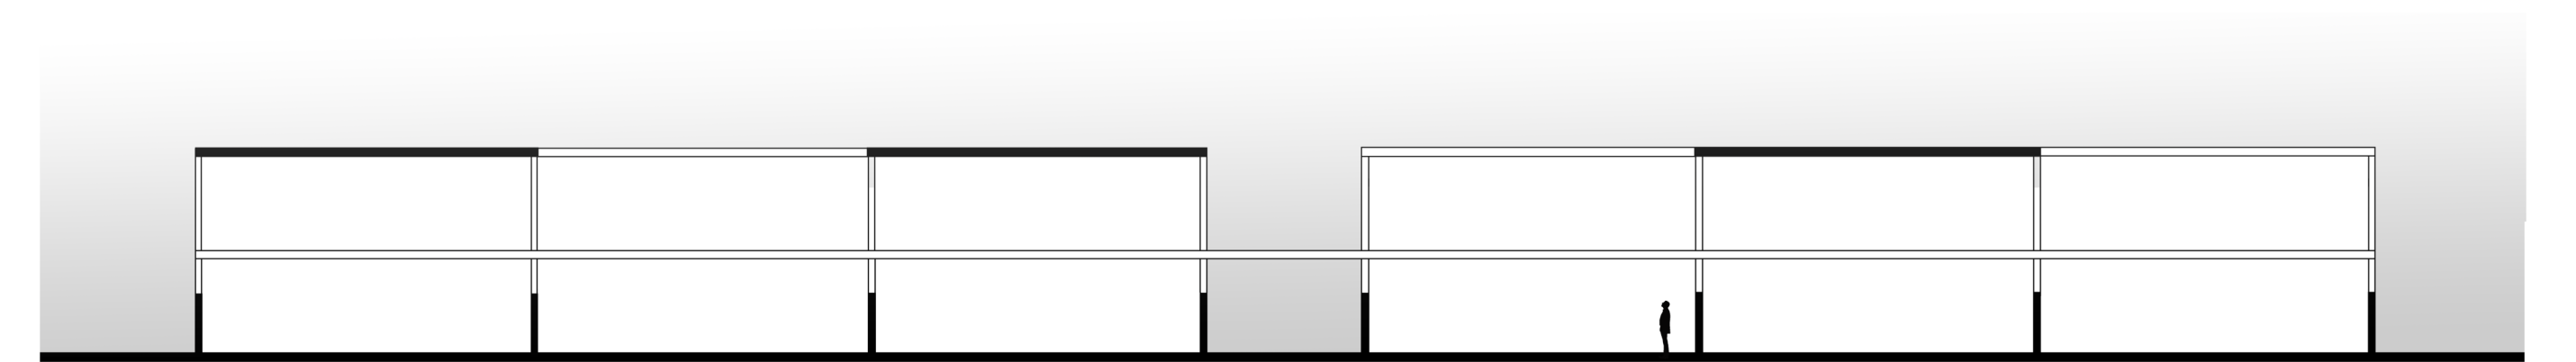


COUPE CC

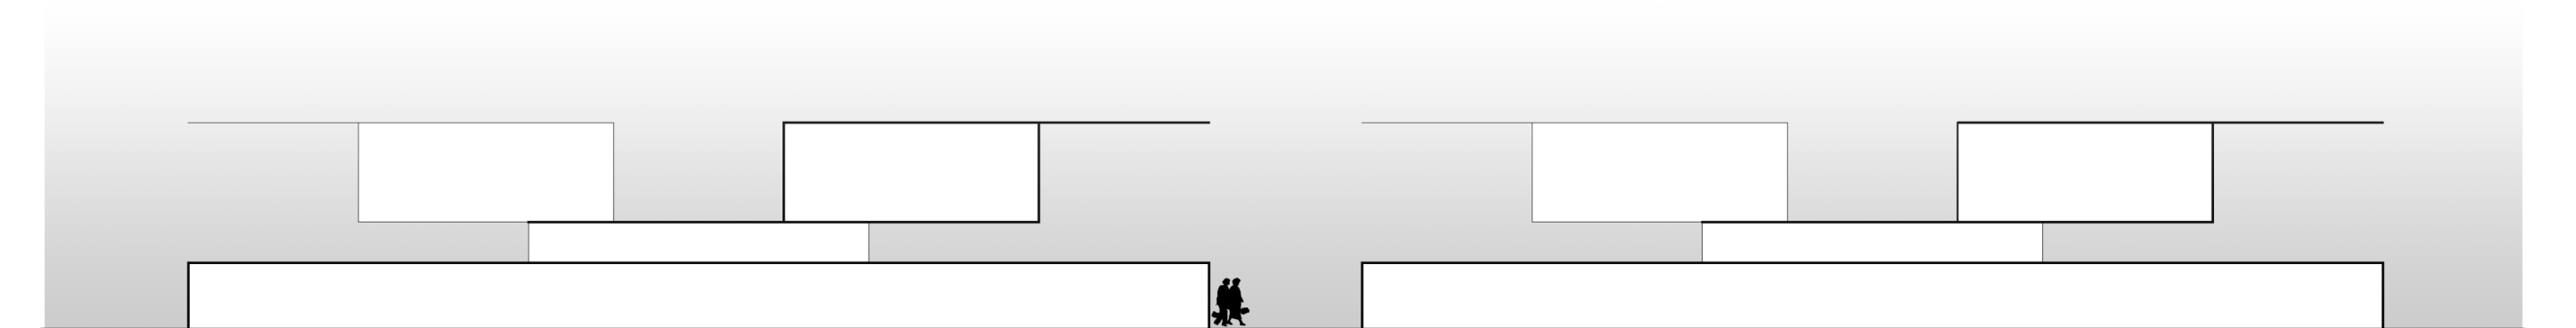


ÉLÉVATION

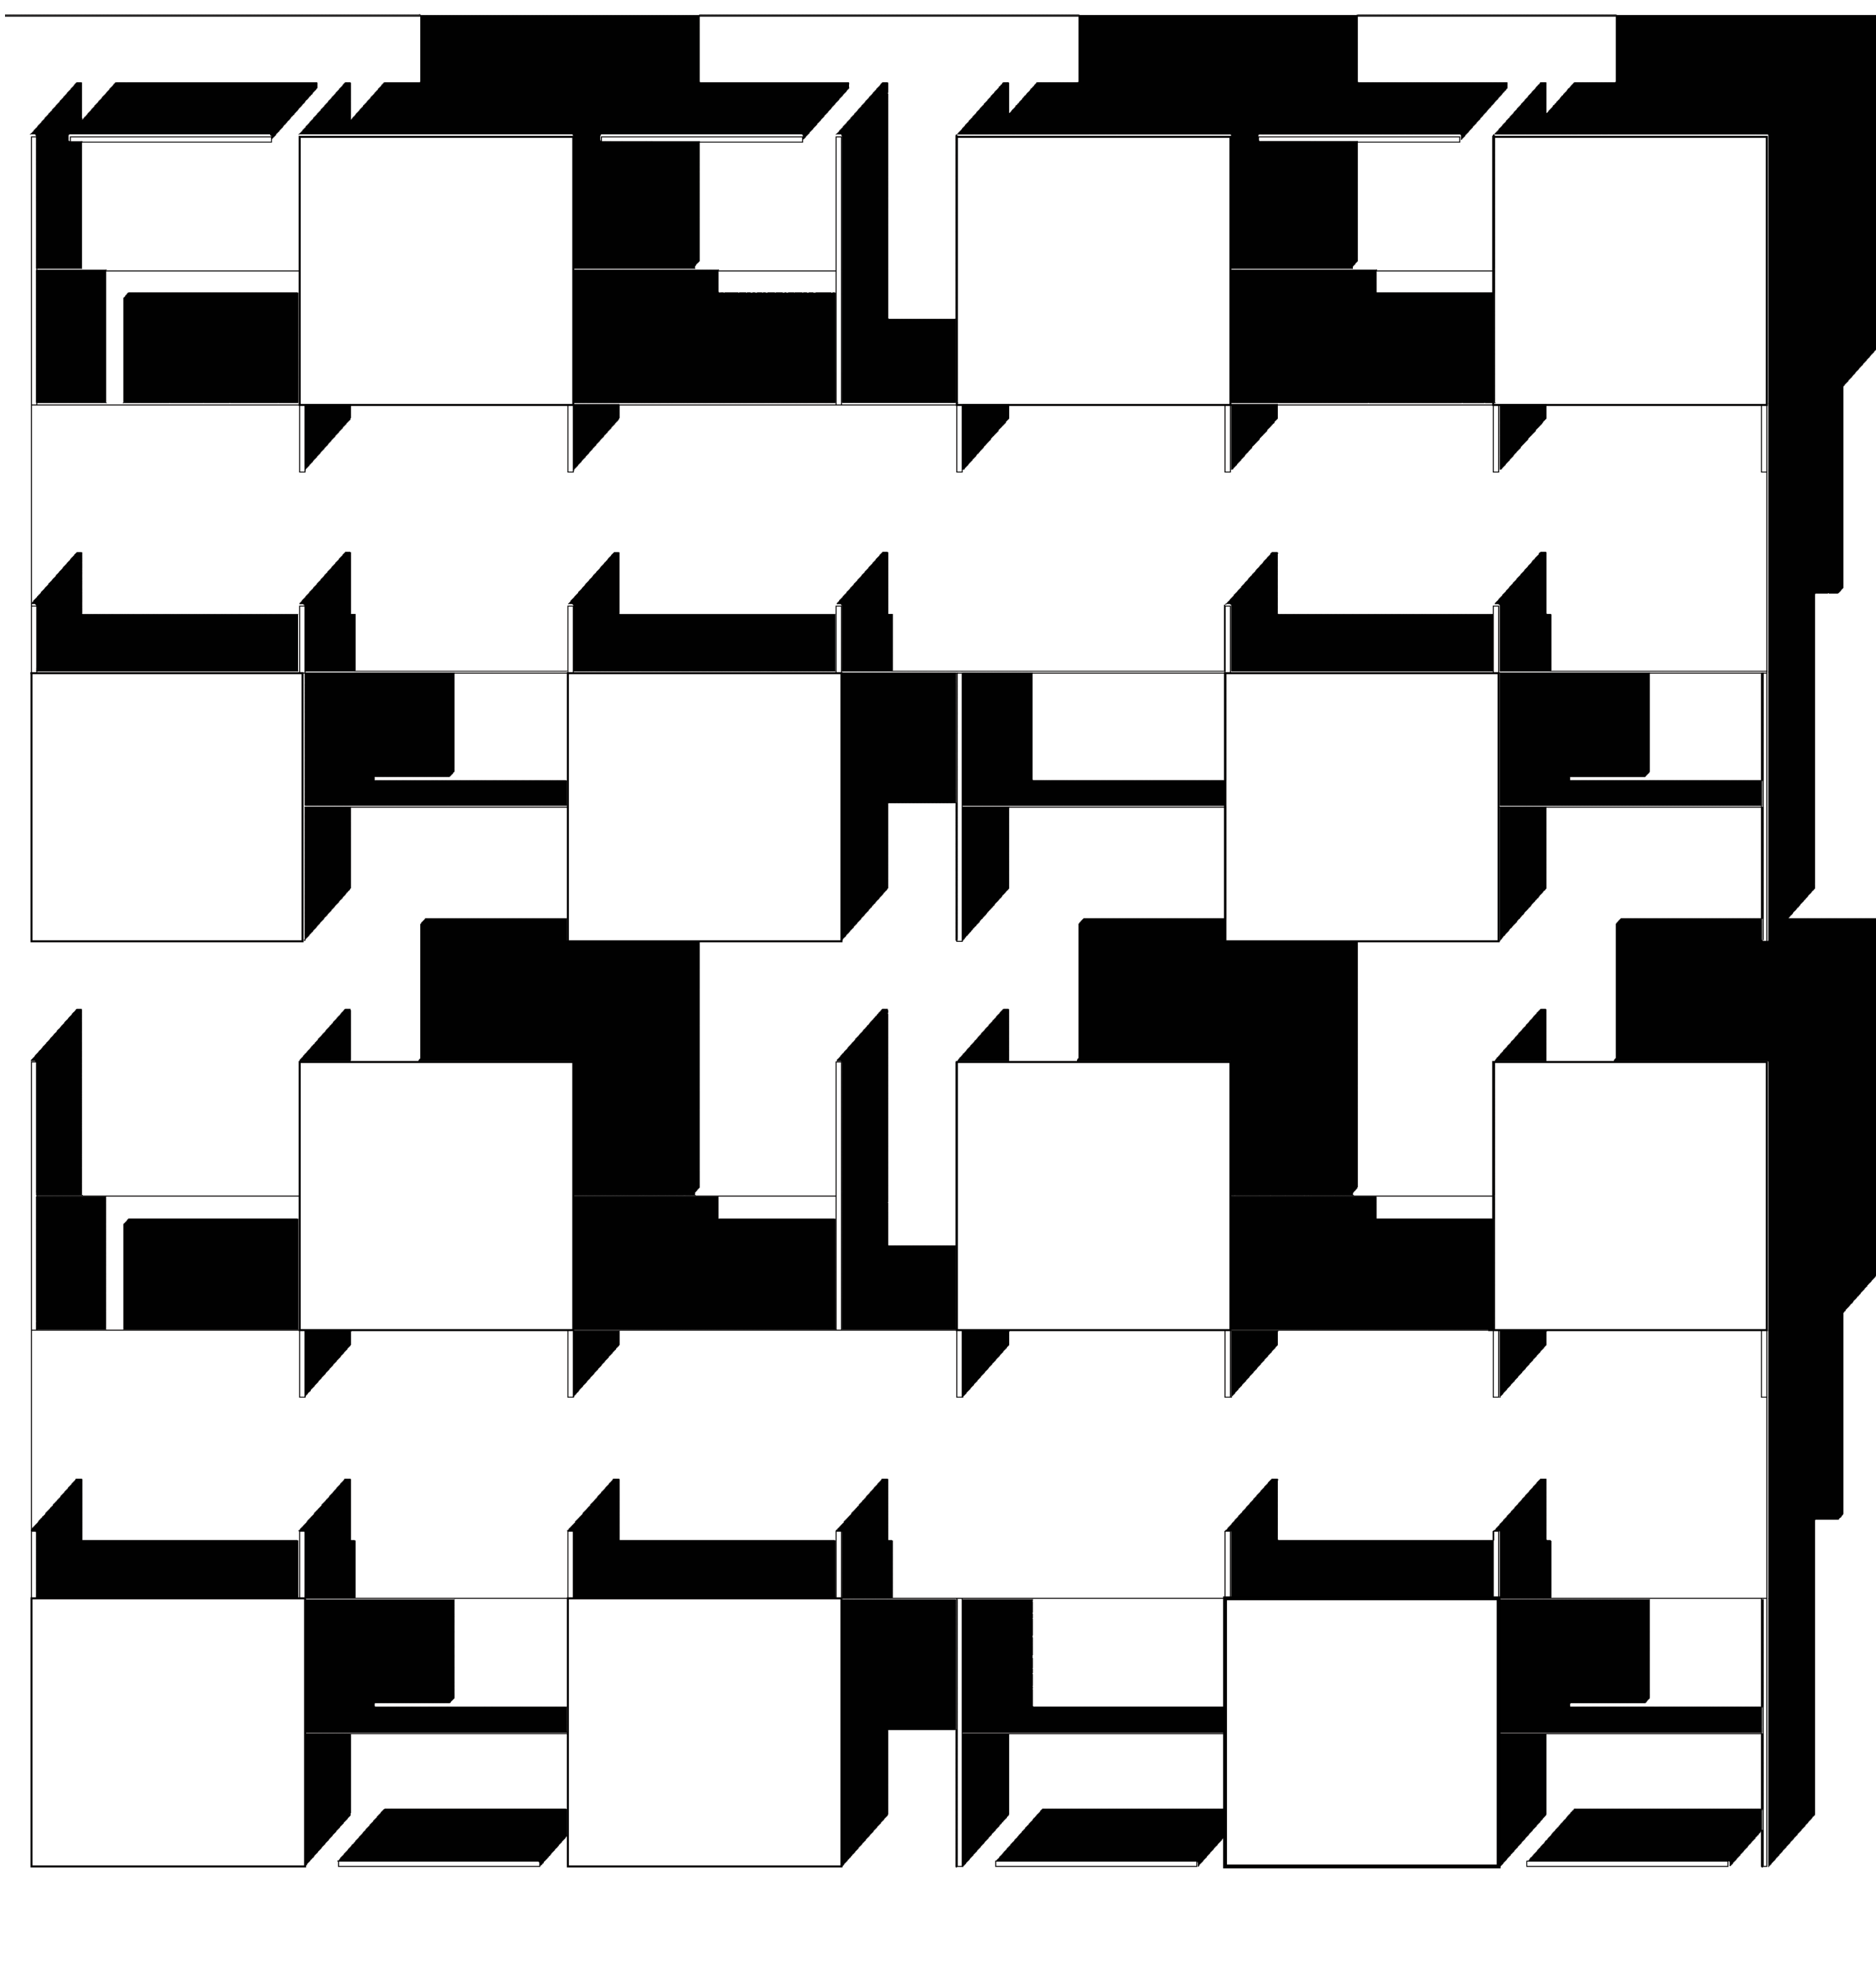





PLAN OMBRÉ_ ÉCHELLE 1/200

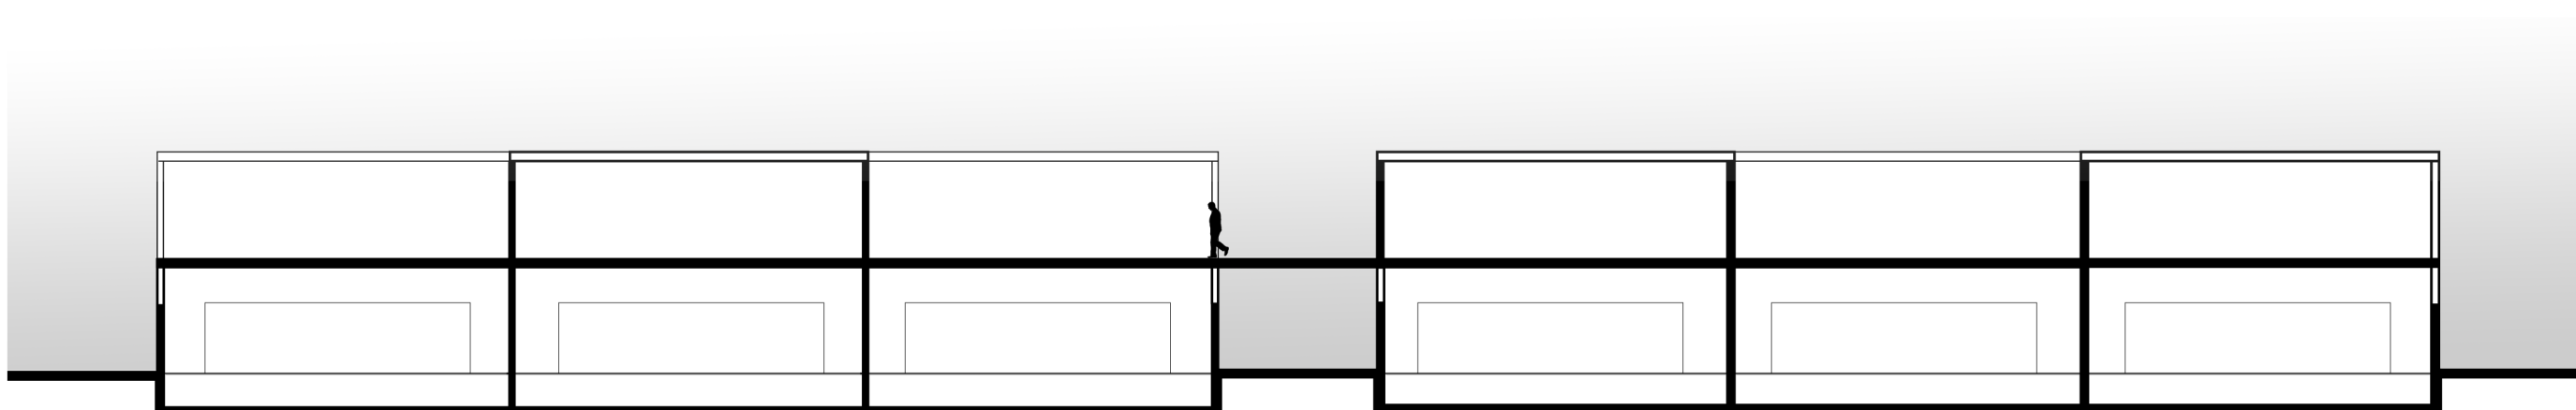


COUPE DD

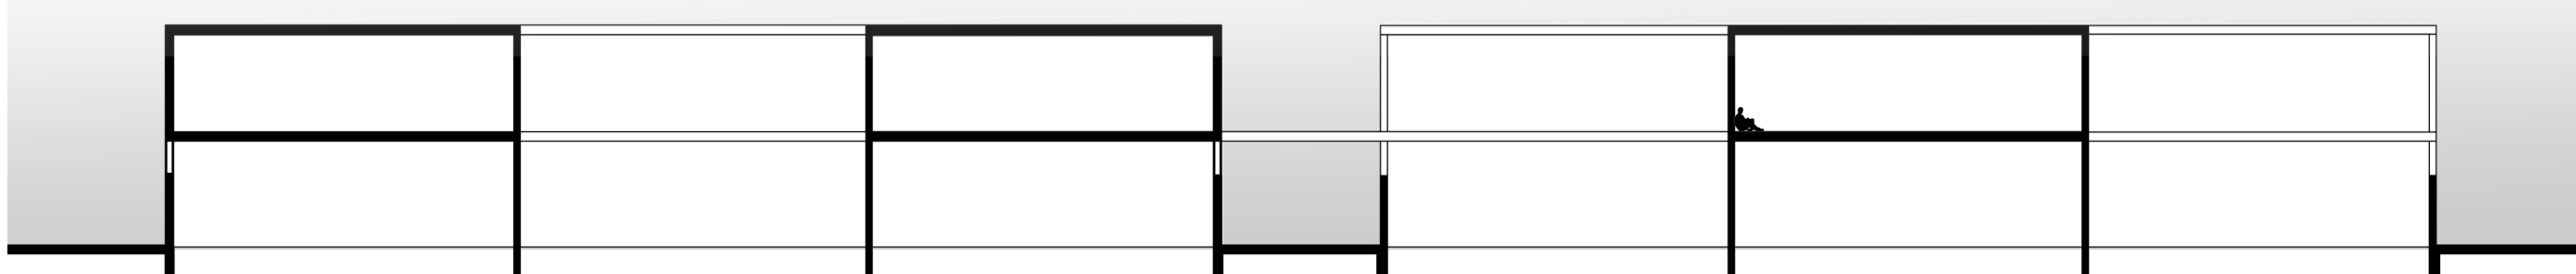


COUPE FF

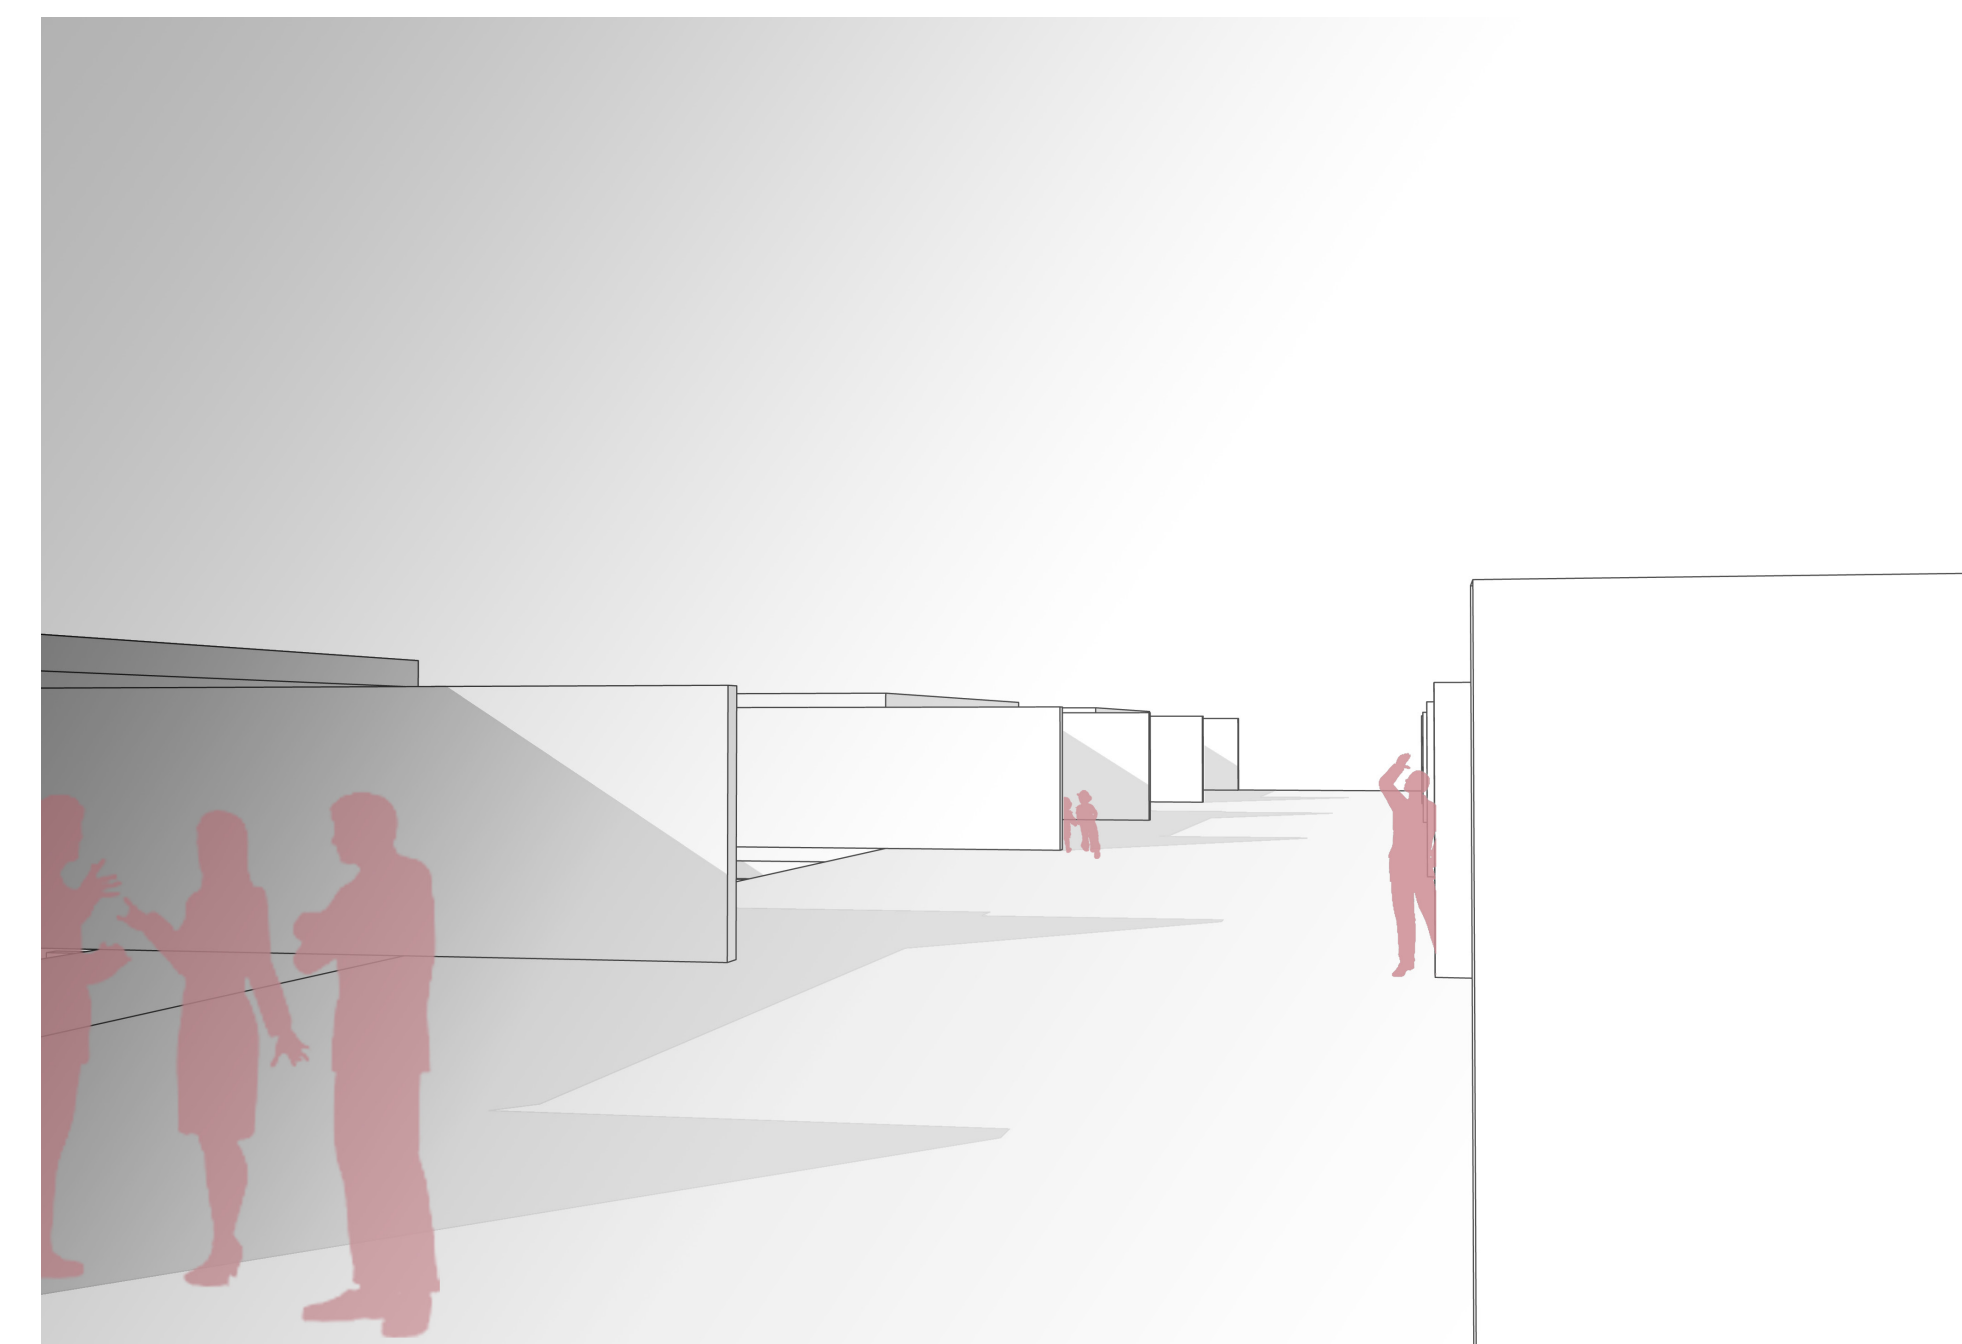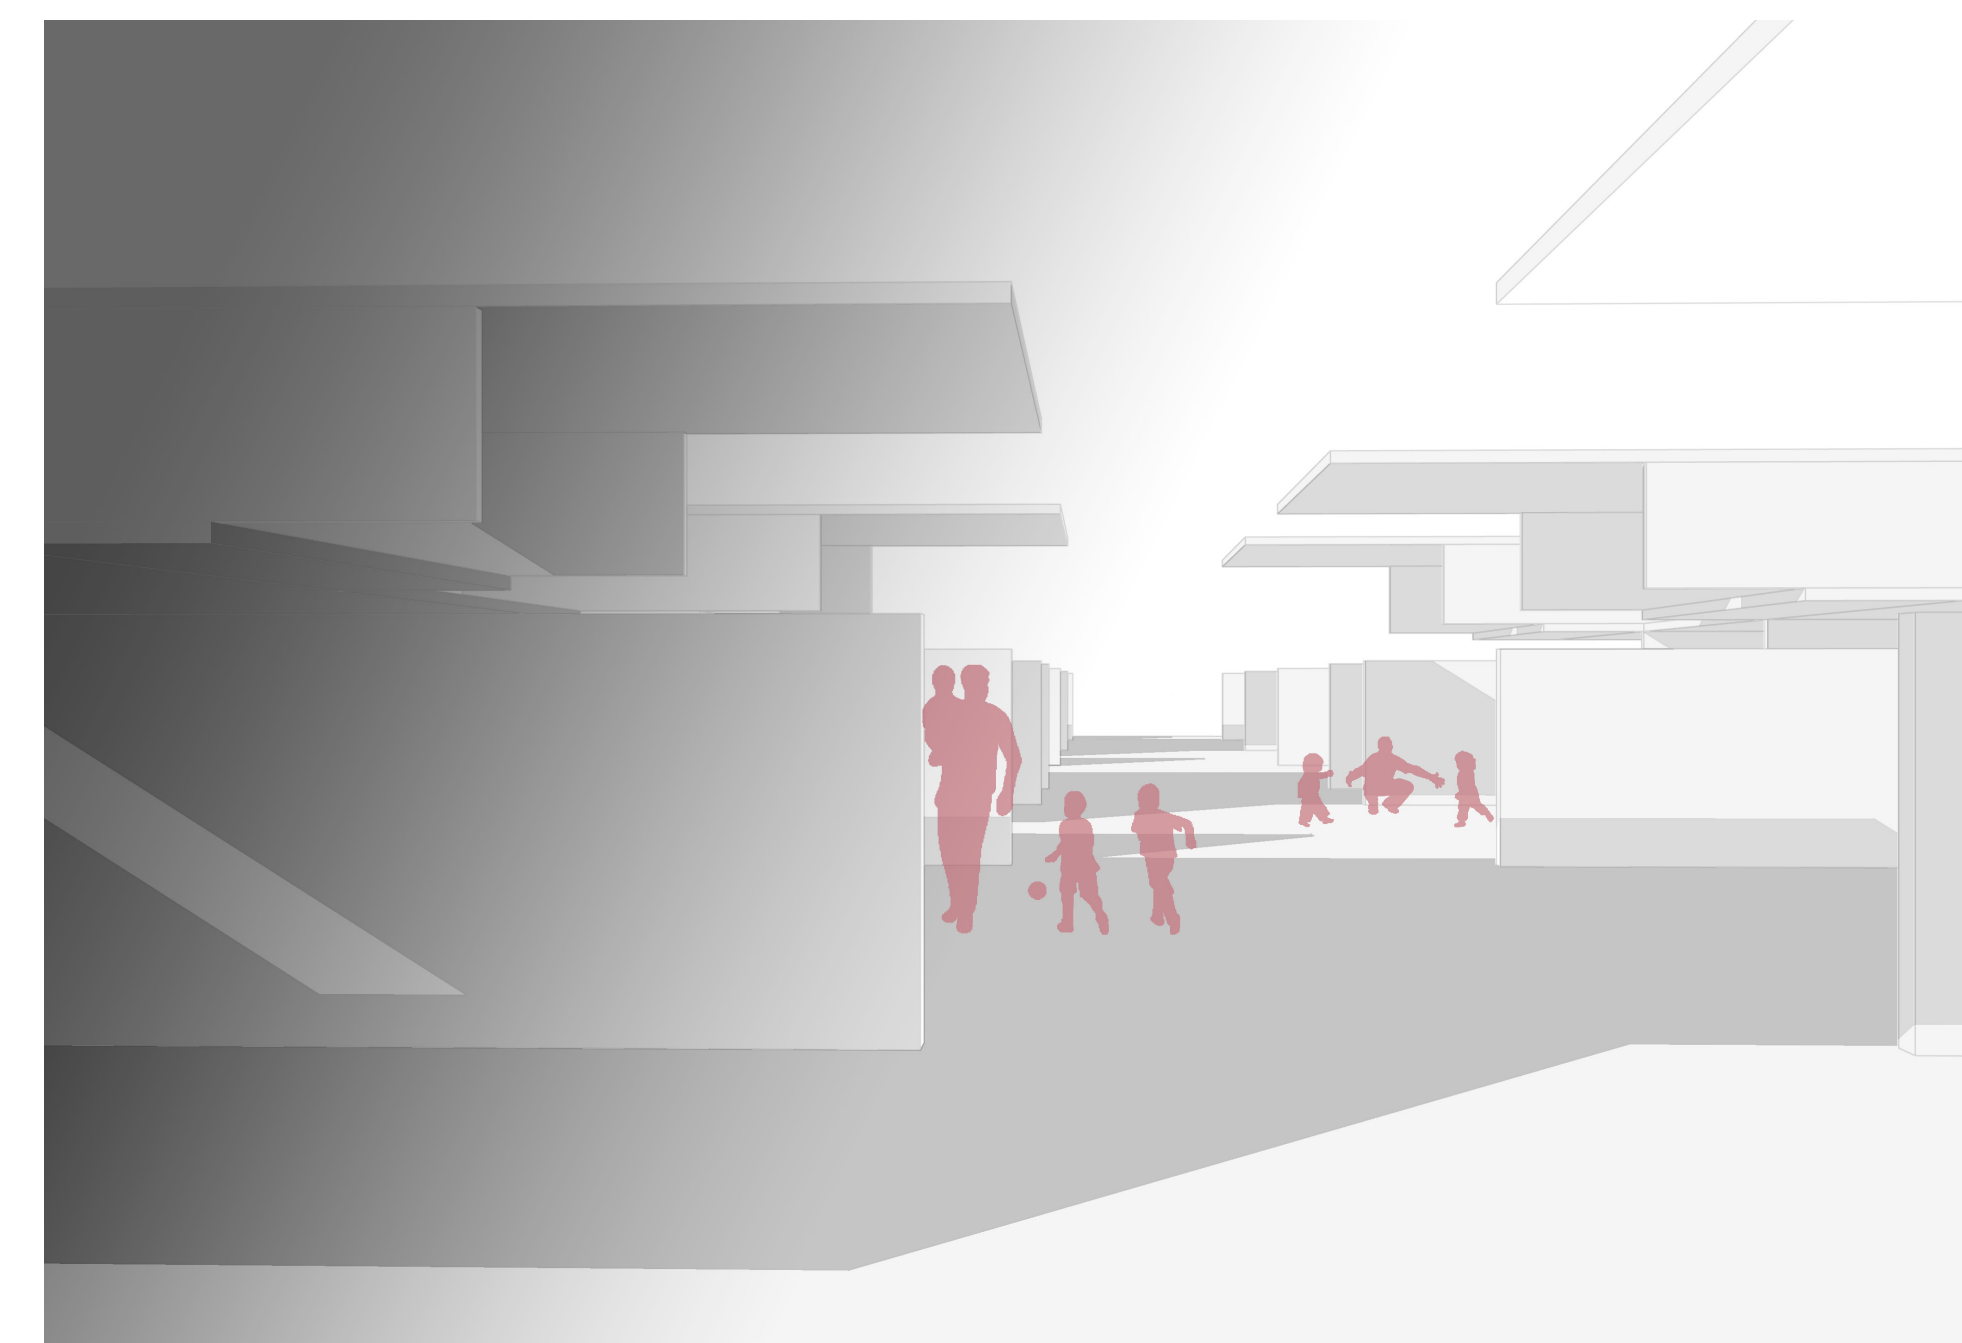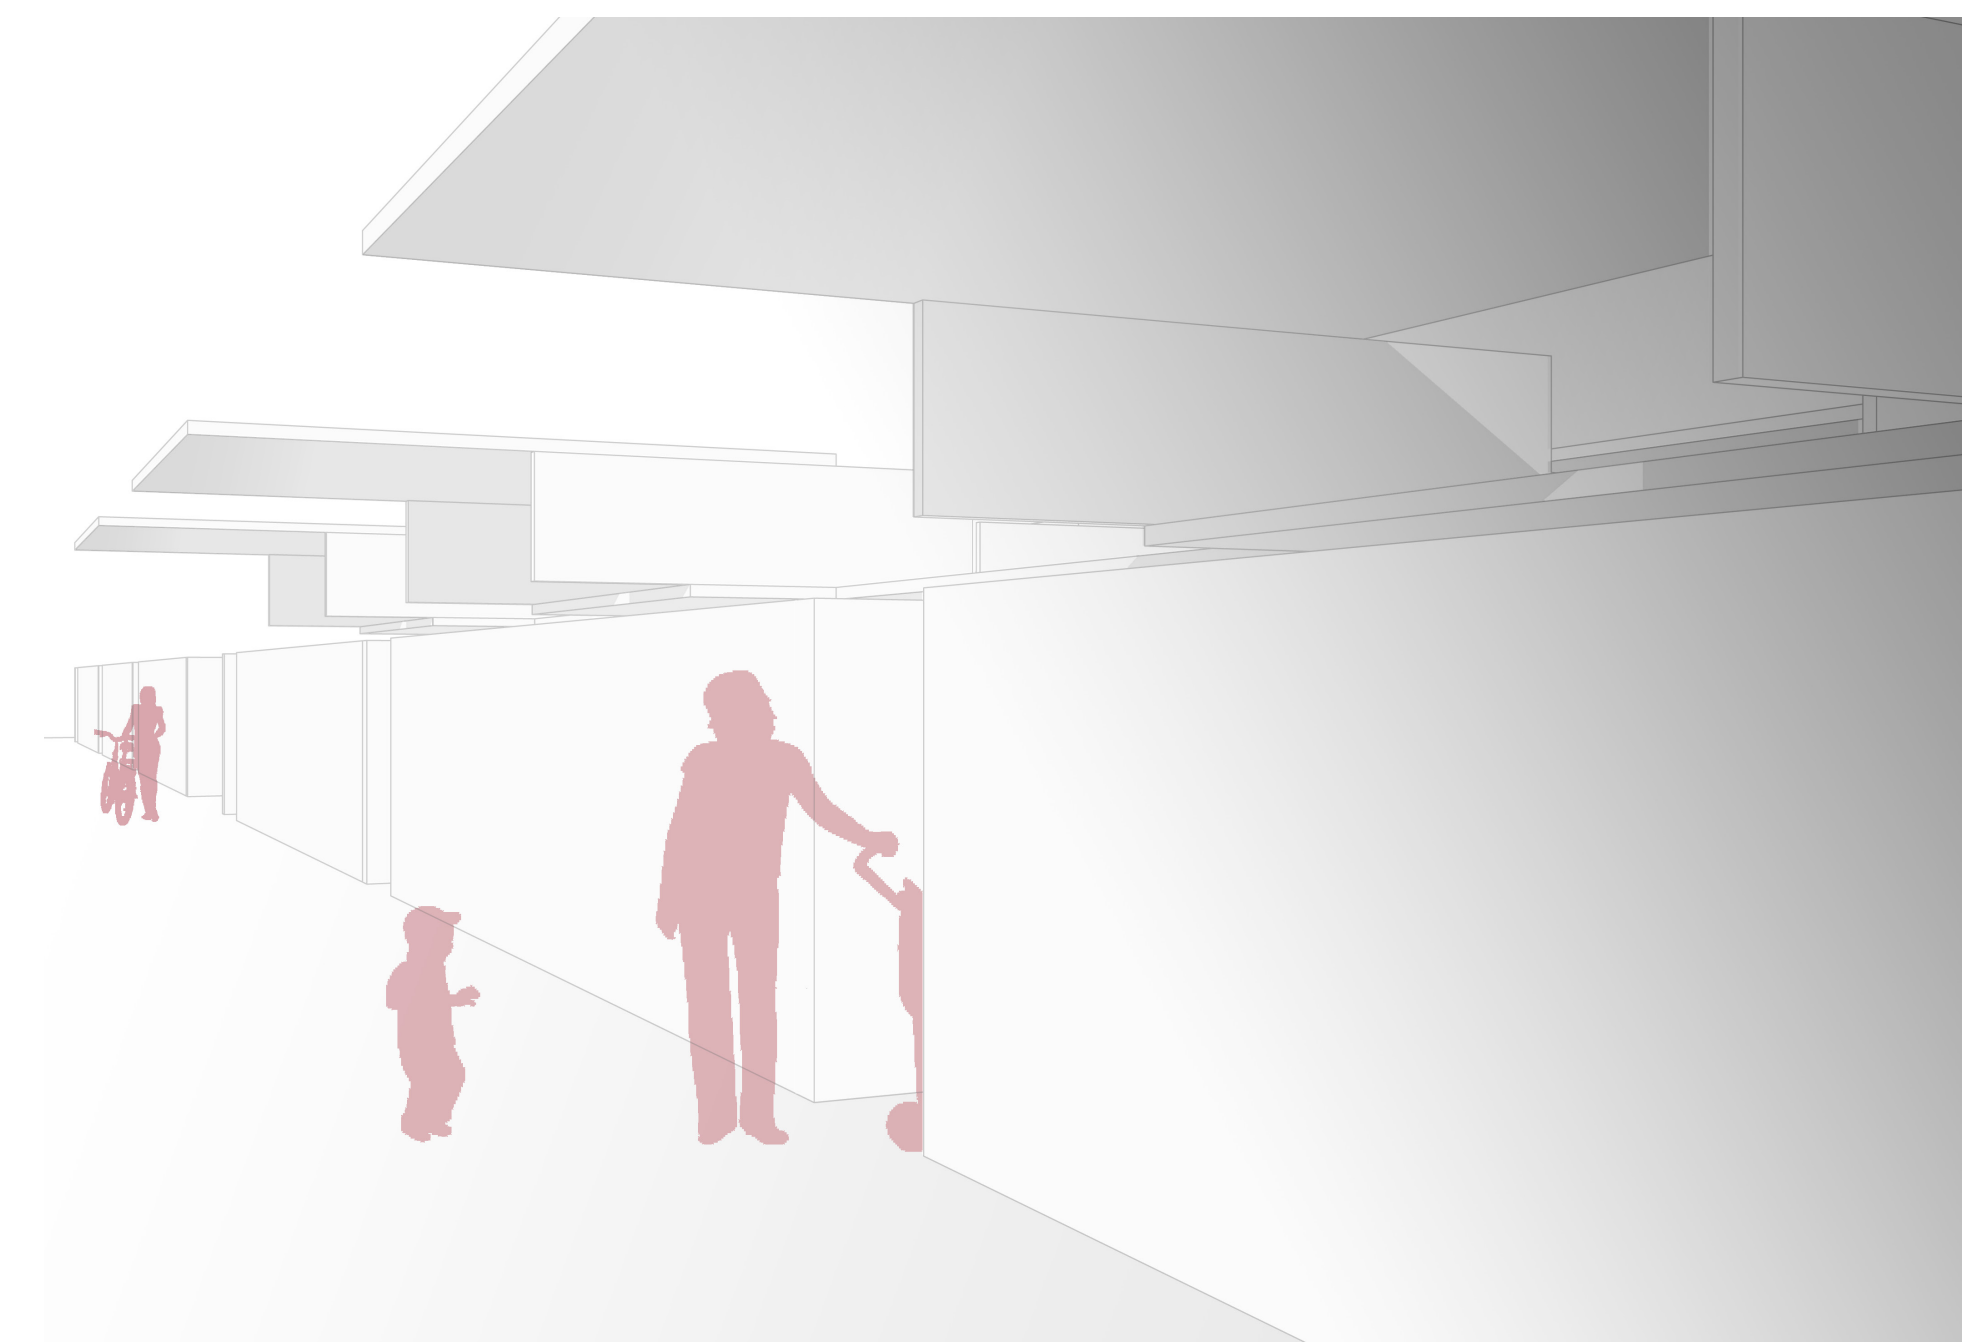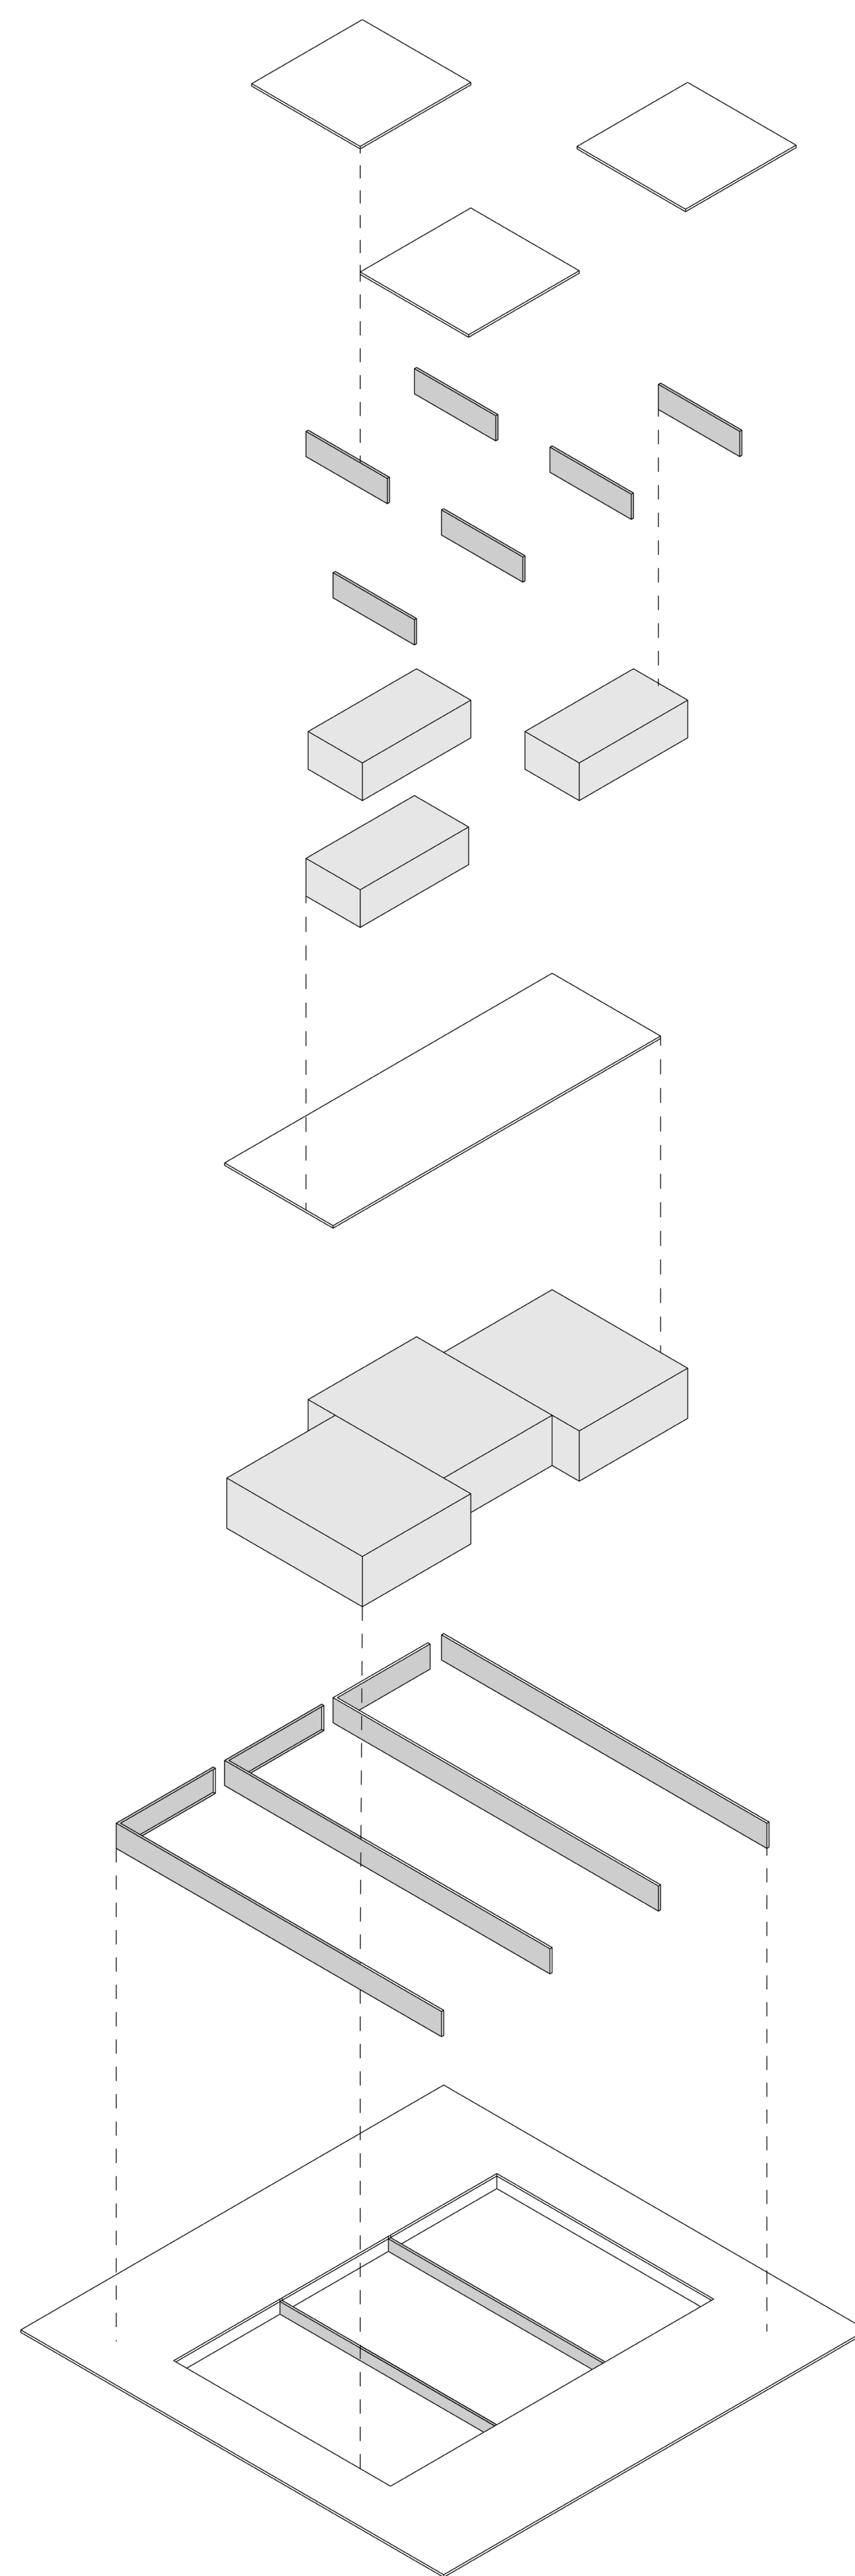


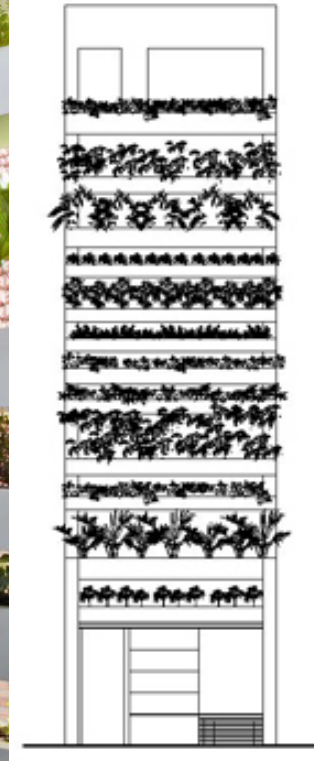


Elevation S-1 (1/50)

- 1 PARKING
- 2 BEDROOM 1
- 3 GARDEN
- 4 STORAGE
- 5 LIVING SPACE
- 6 KITCHEN SPACE
- 7 BEDROOM2
- 8 BATH ROOM
- 9 STUDY ROOM
- 10 WORSHIP ROOM
- 11 ROOF GARDEN

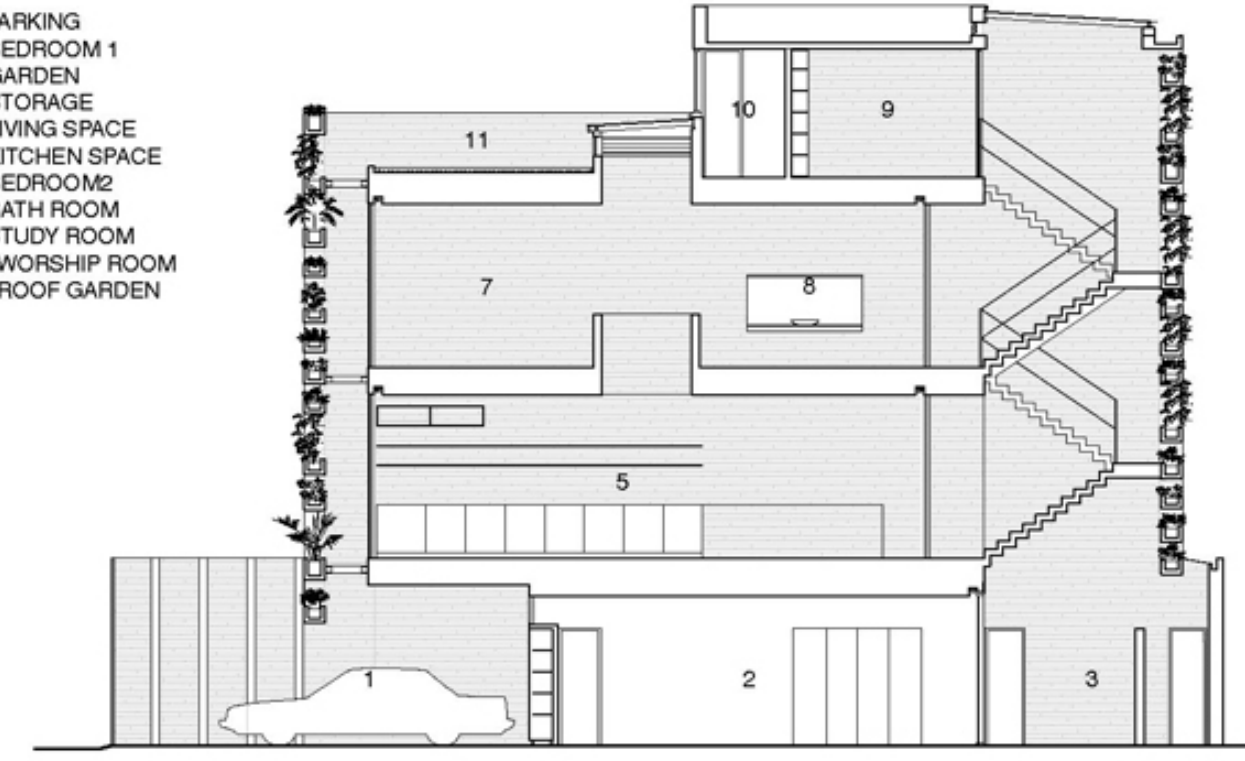

Section S-1 (1/50)

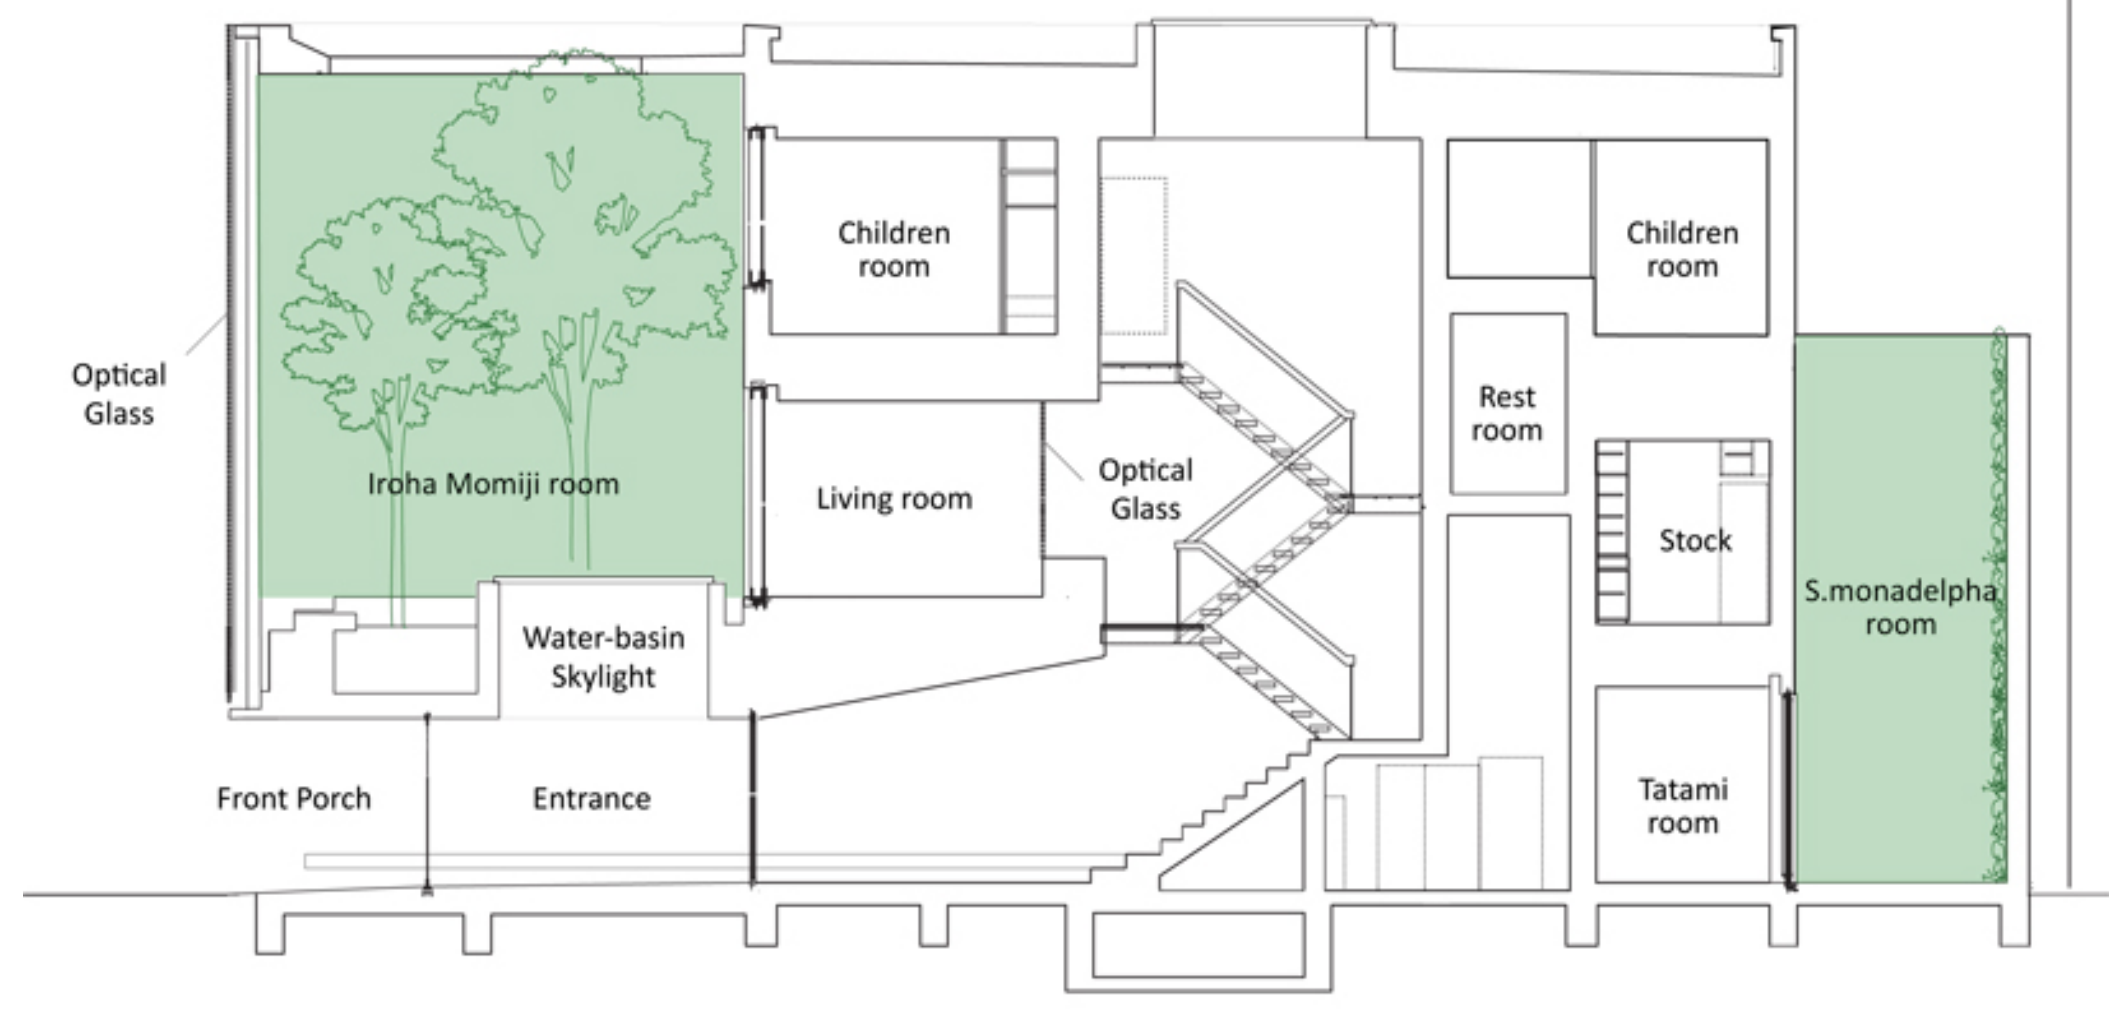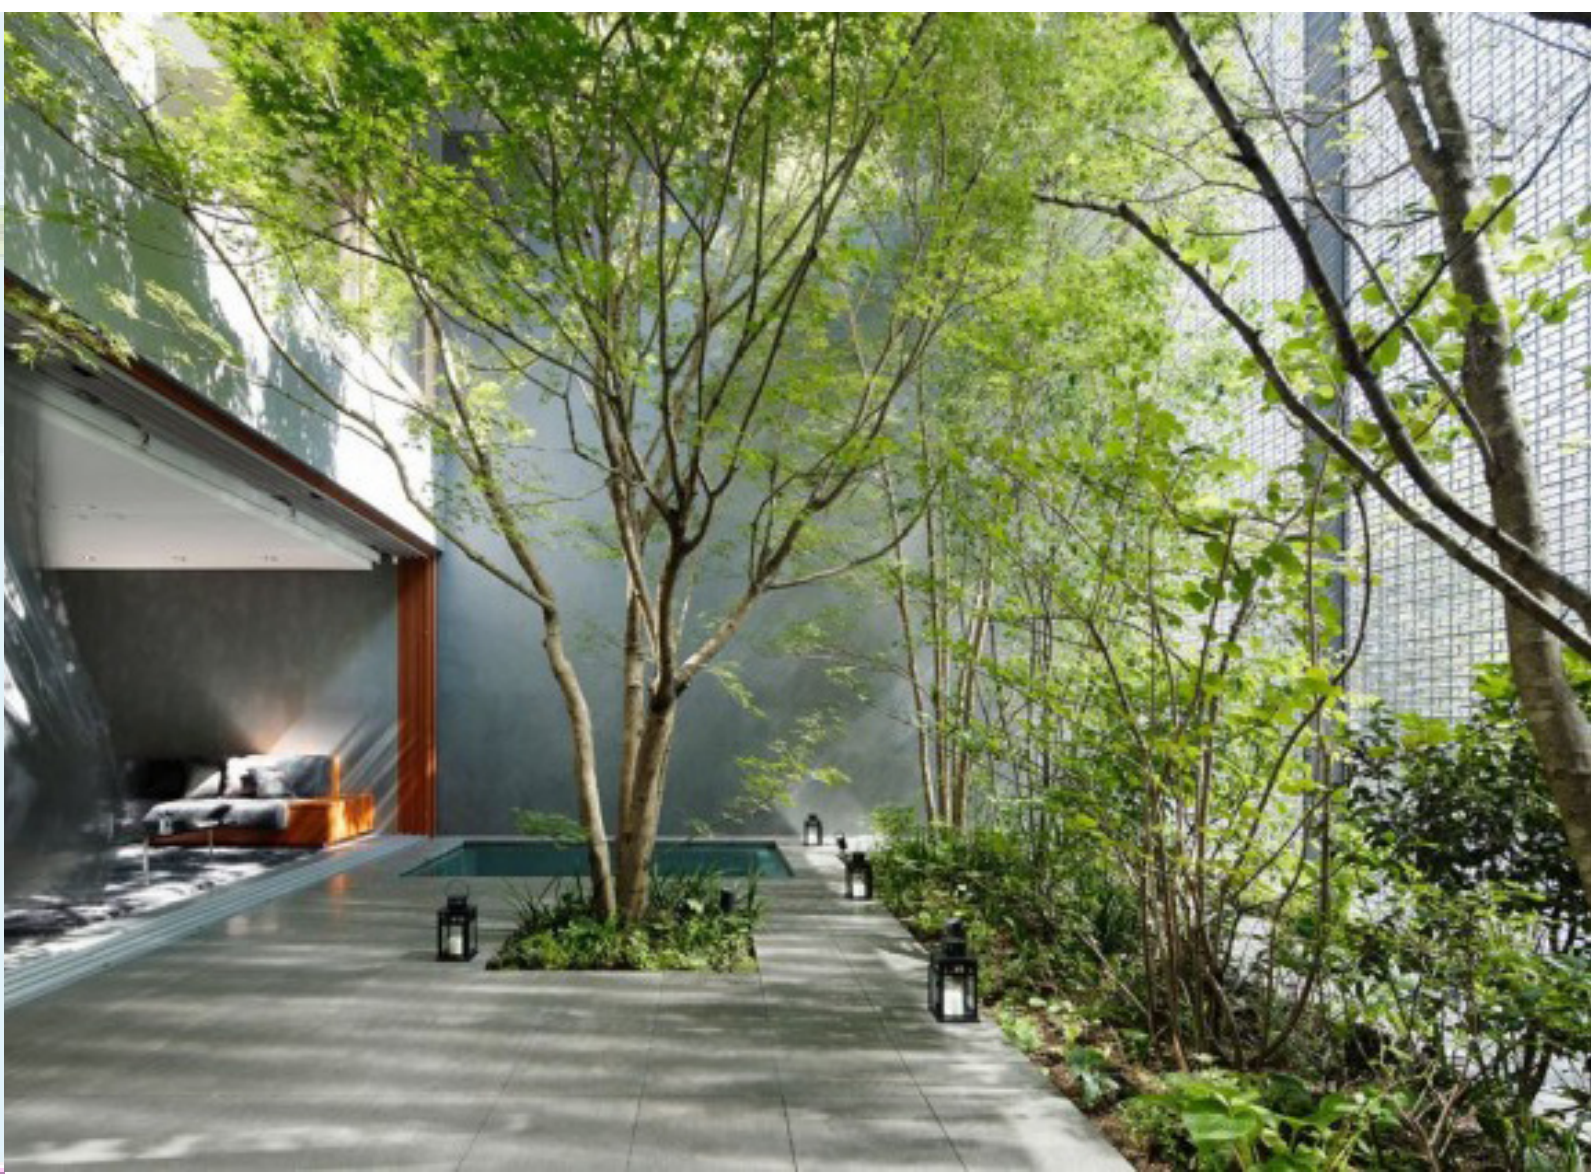

Optical Glass

Iroha Momiji room

Water-basin Skylight

Front Porch

Entrance

Living room

Optical Glass

Children room

Rest room

Stock

Tatami room

S.monadelphia room