


MICROCLIMAT

MANIFESTE

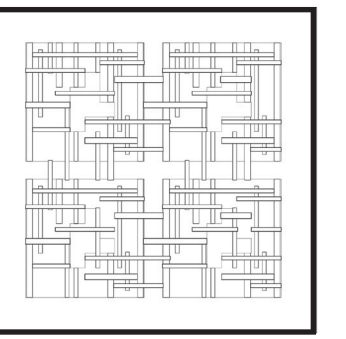

QUATIER ISSUE DE KIRKLAND, MONTRÉAL







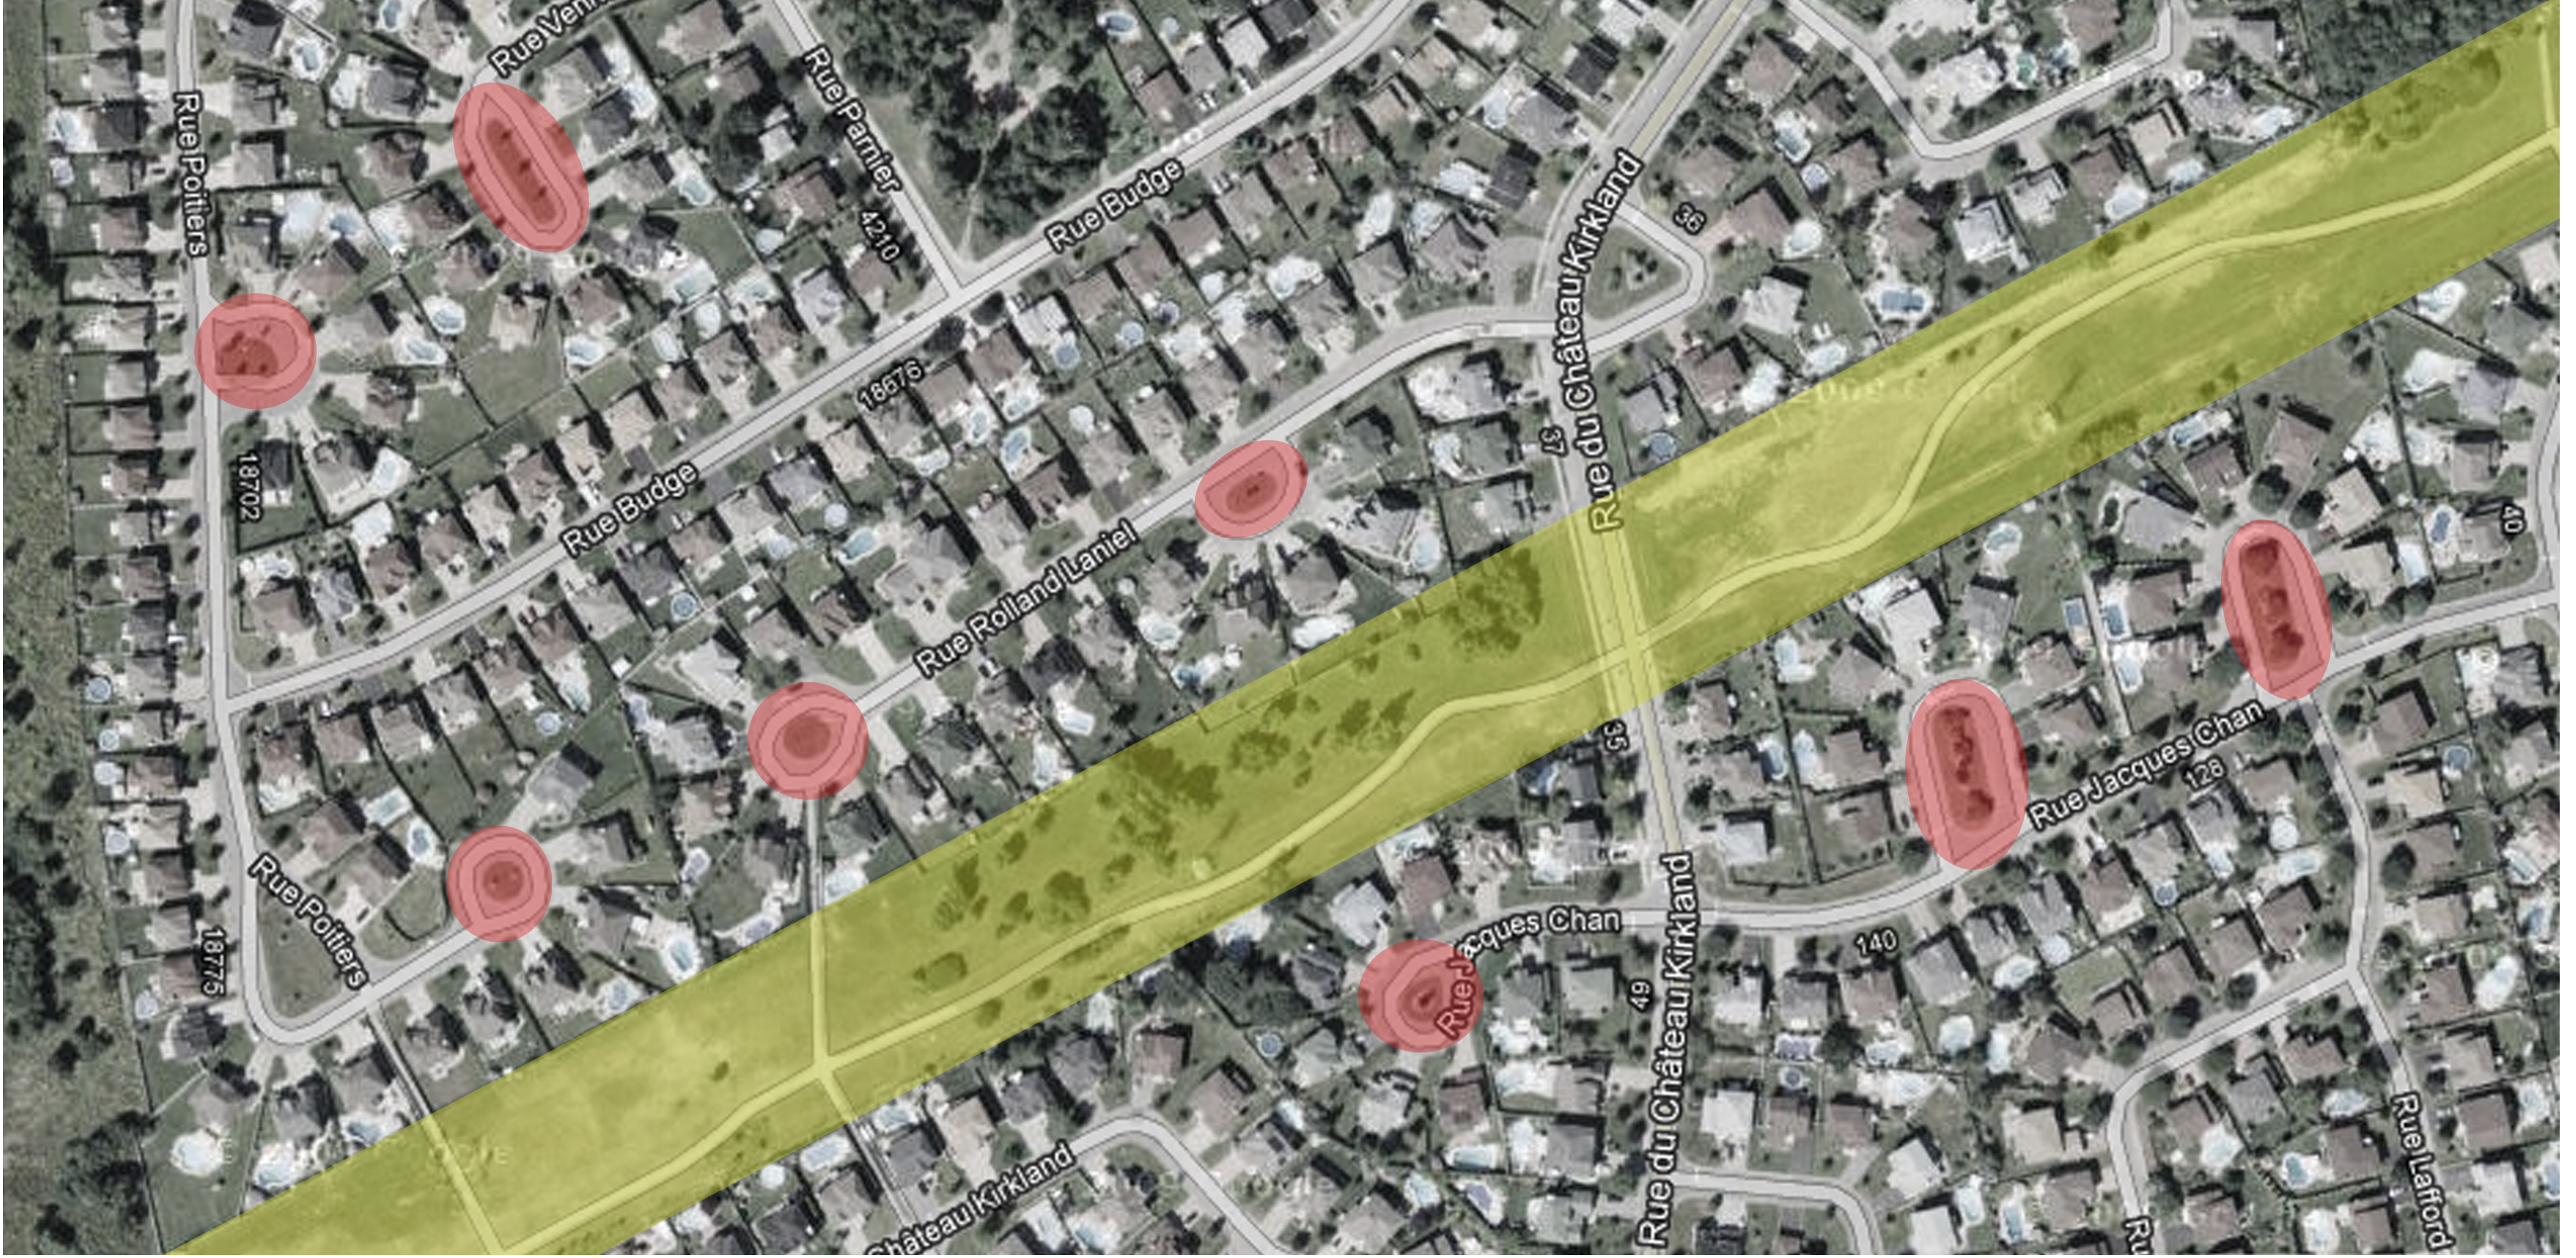


SCHÉMA CONCEPTUEL



- ROND POINT | CENTRALITÉ FOCALE
- PISTE CYCLABLE | PISTE PIEDTONIÈRE
- HABITATION

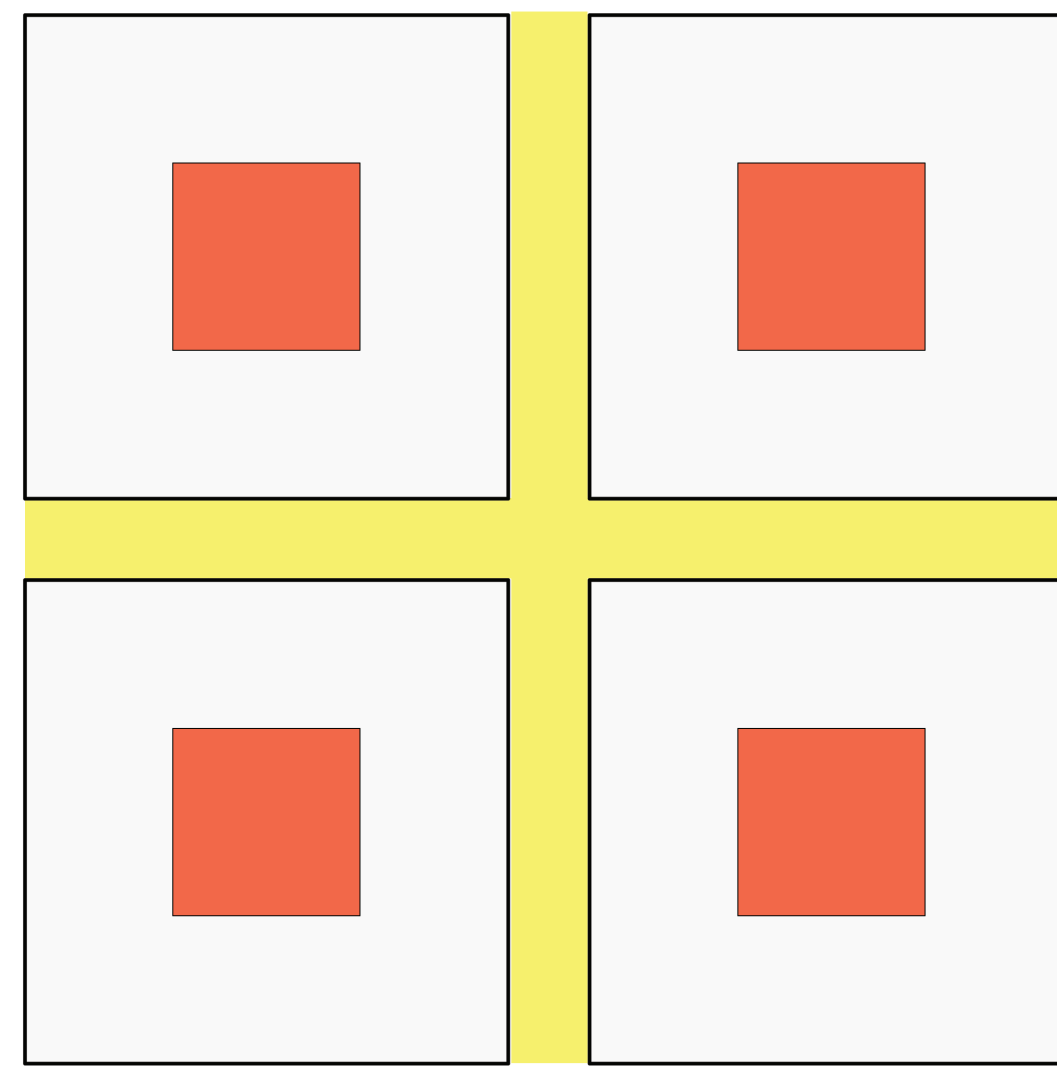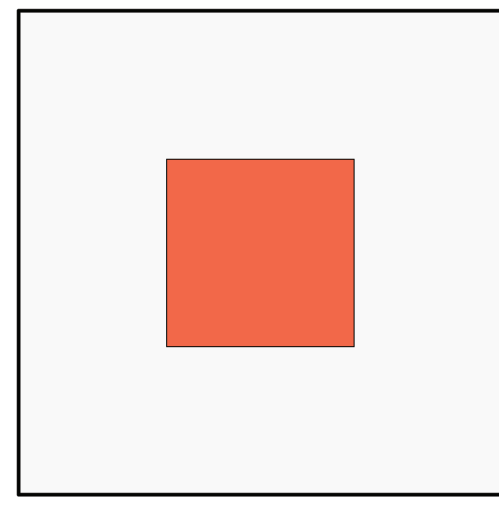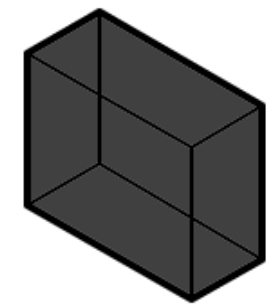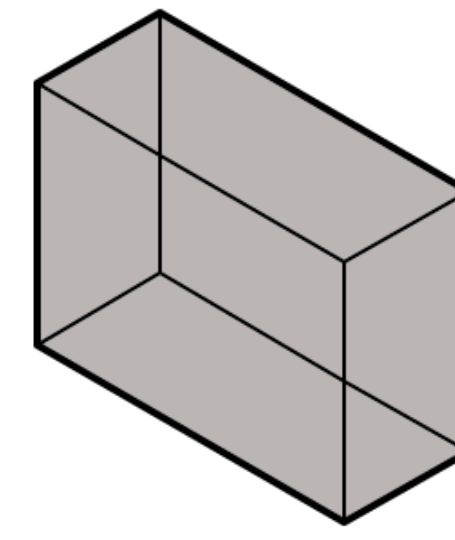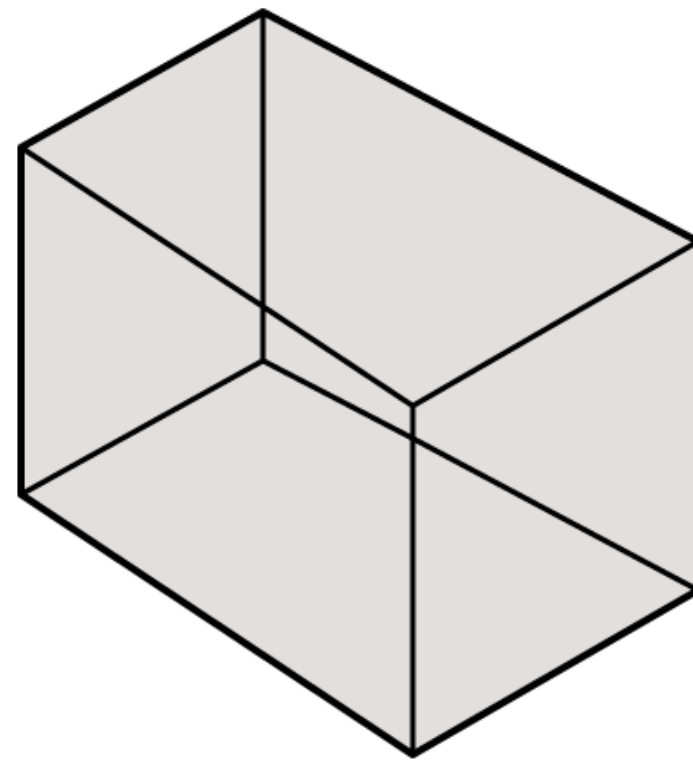

PRÉCÉDENT | INSPIRATION N HOUSE | SOU FUJIMOTO

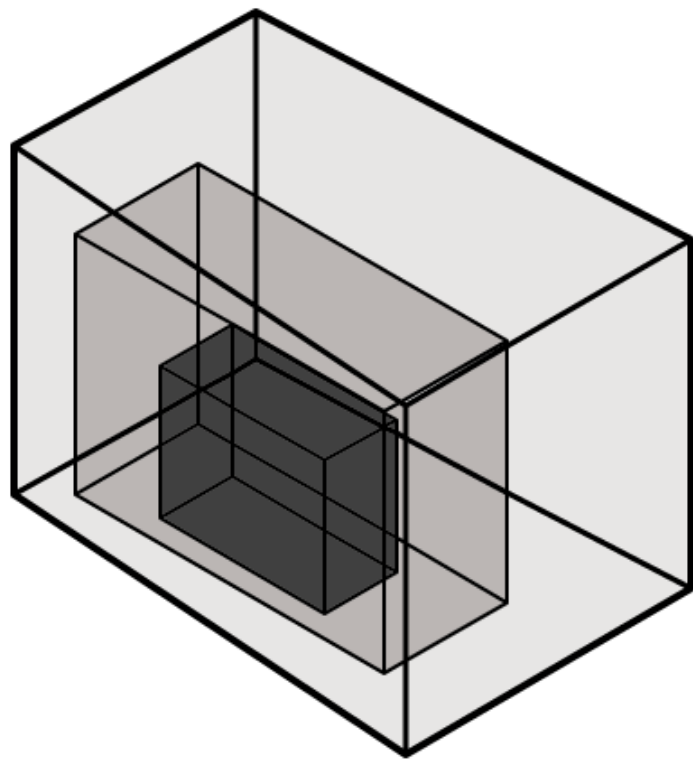


AXONOMÉTIE SCHÉMATIQUE

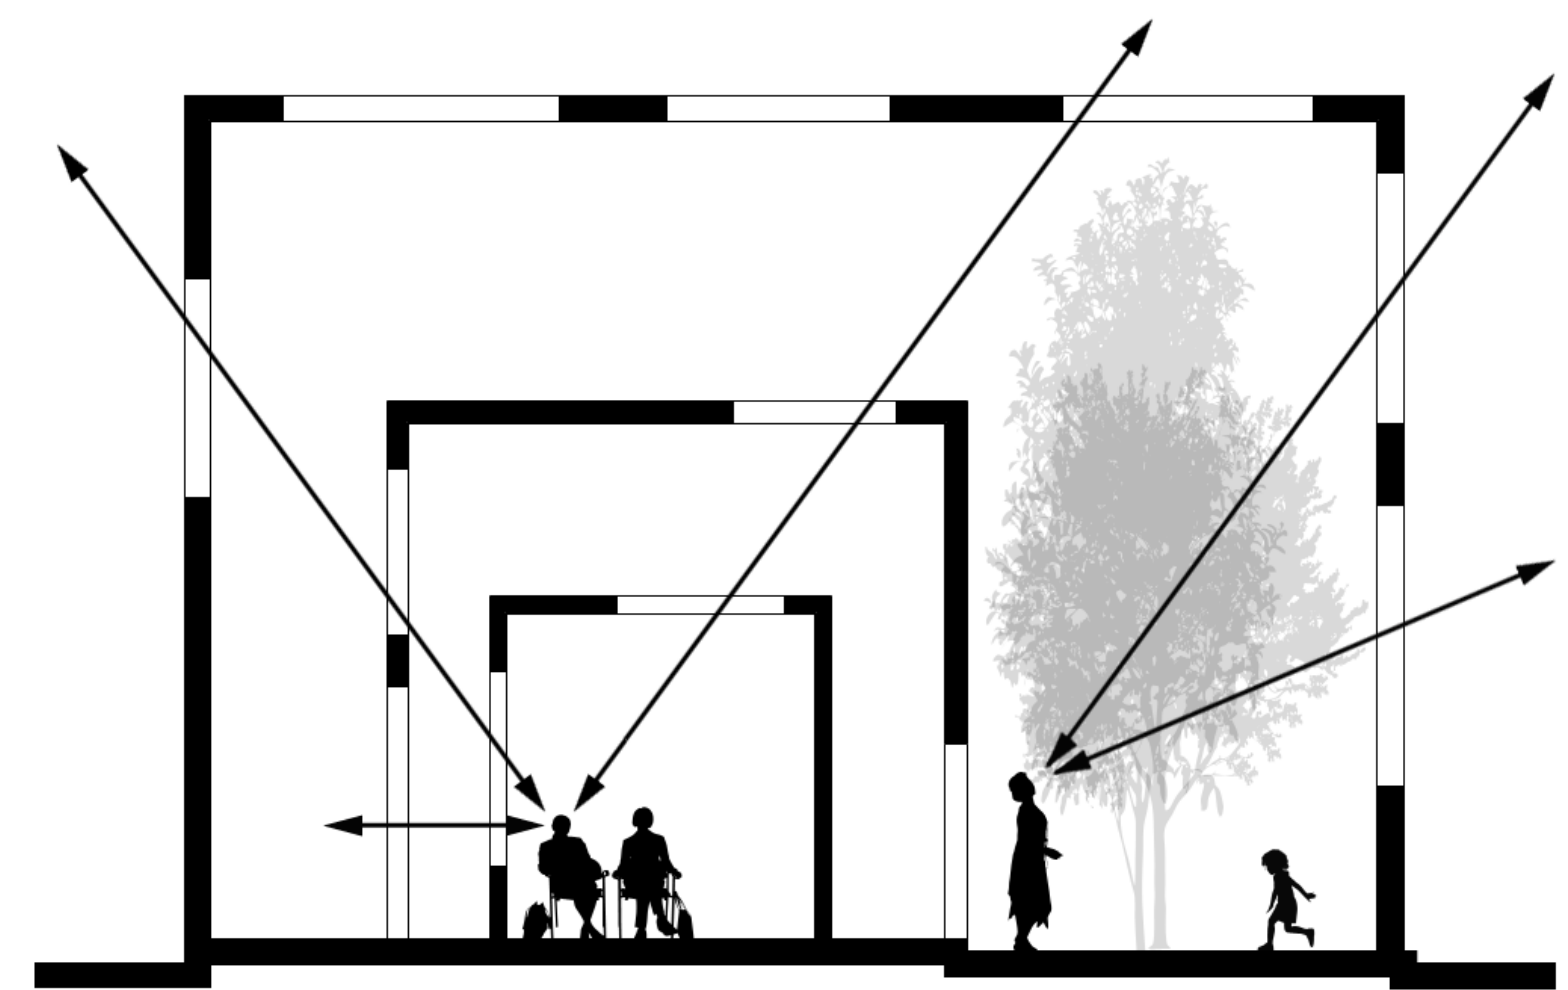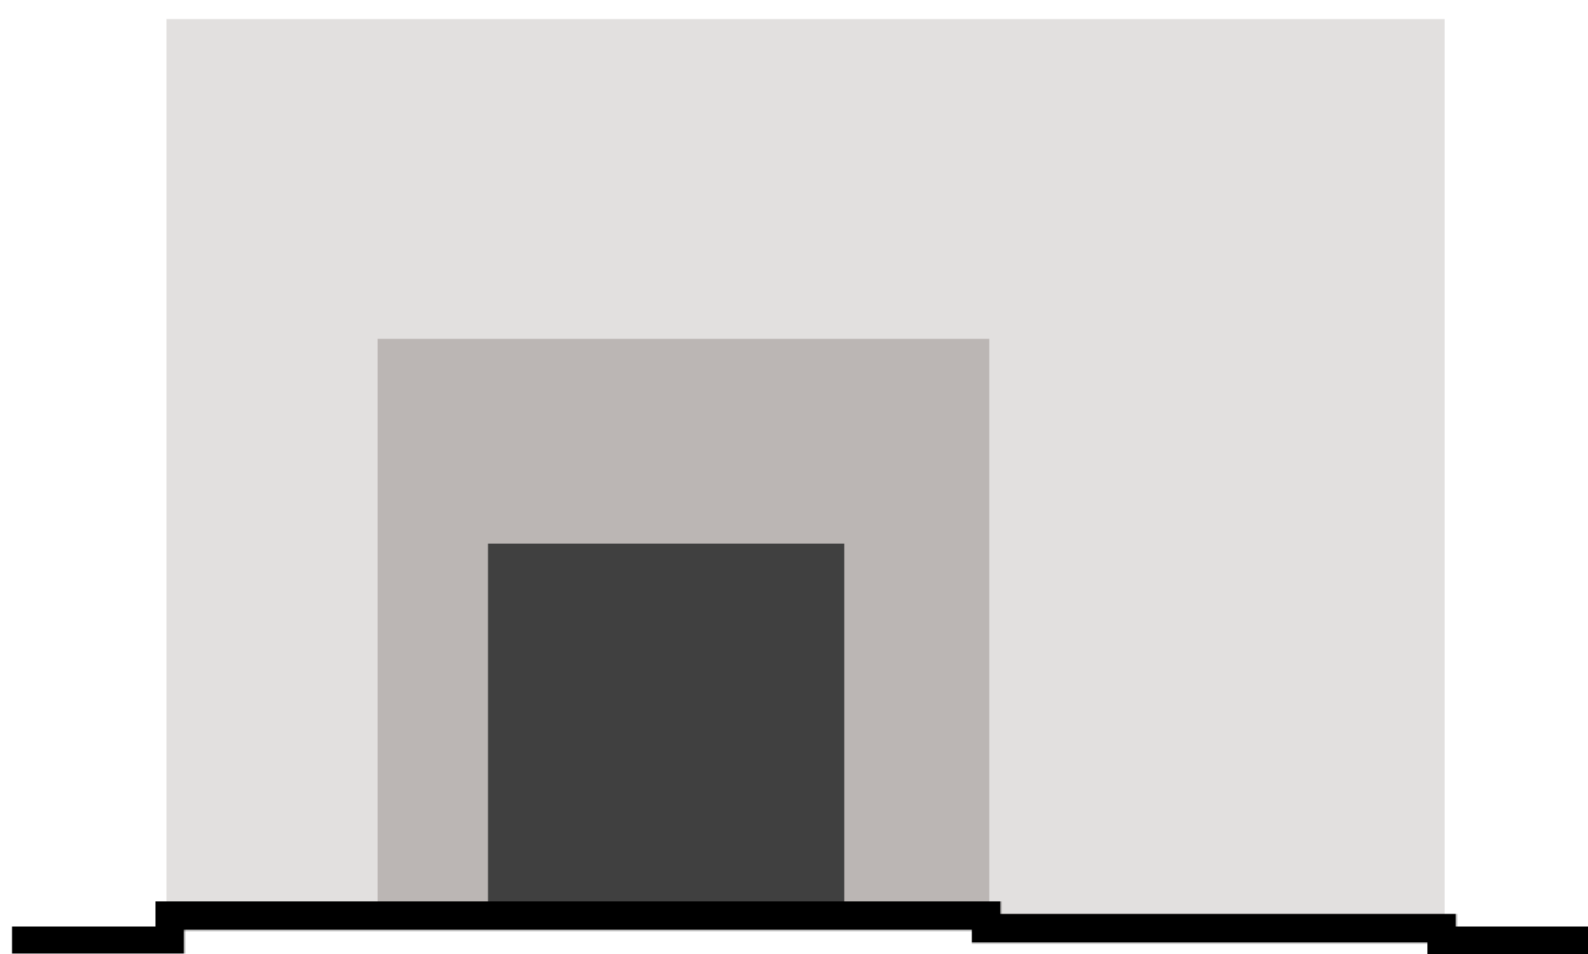


COUPE SCHÉMATIQUE

COUPE SCHÉMATIQUE

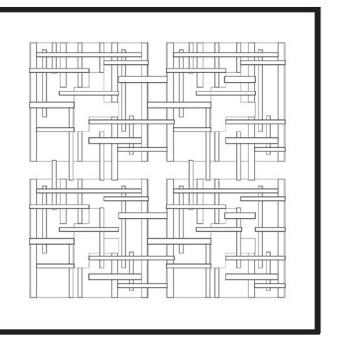


TRAMES


TRAME IRRÉGULIÈRE | RÉSILLE
1:400

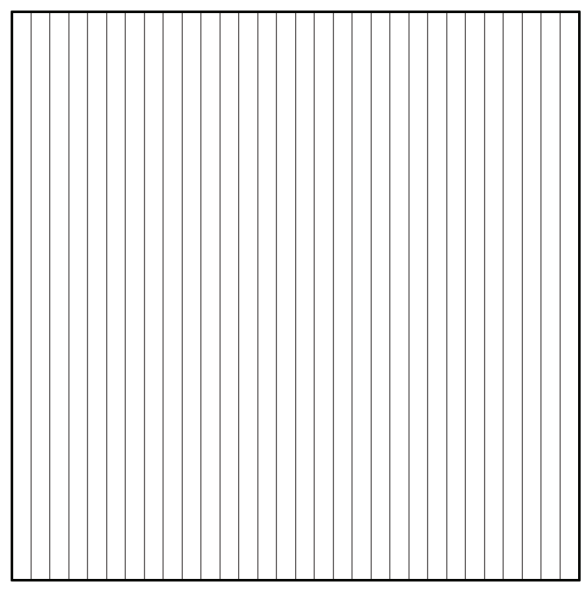



TRAME RÉGULIÈRE

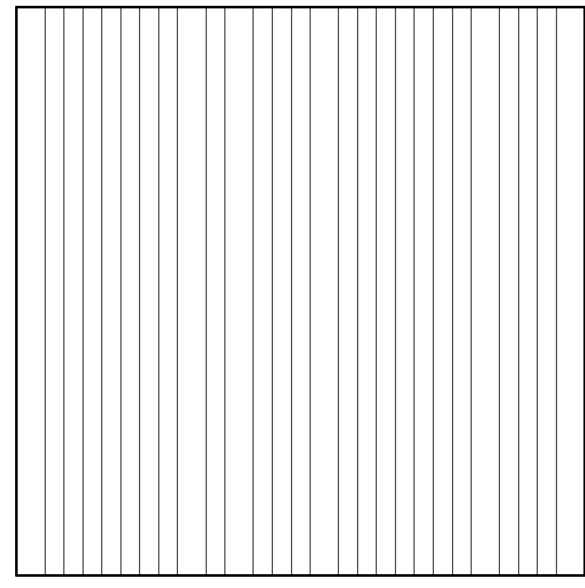


TRAME IRRÉGULIÈRE | NATURE

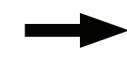


RÉPÉTITION | ROTATION

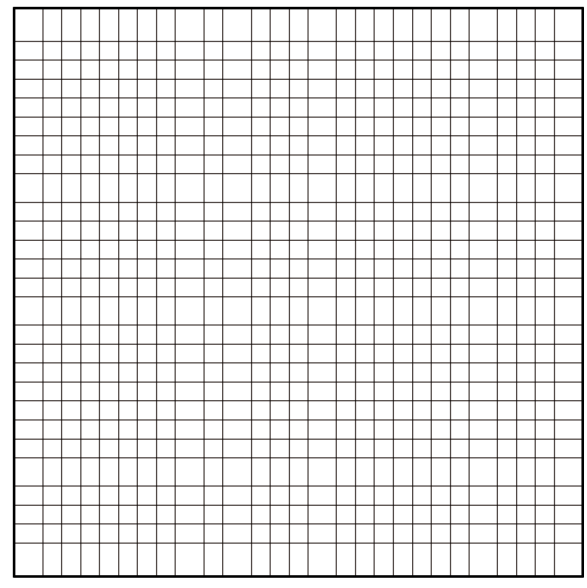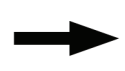

COMBINAISON | TISSAGE

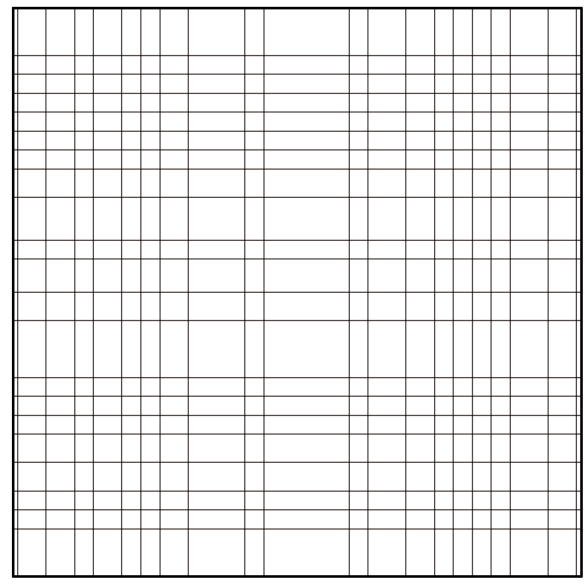

ÉPURATION

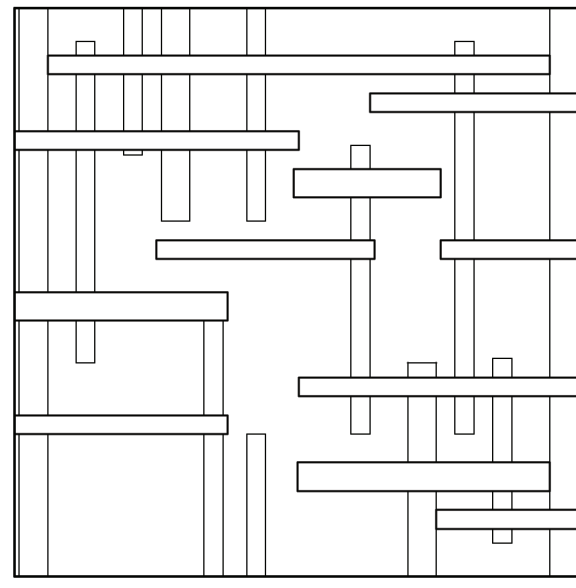


PROGRAMMATIQUE




AXONOMÉTRIE LOT
1:400


1

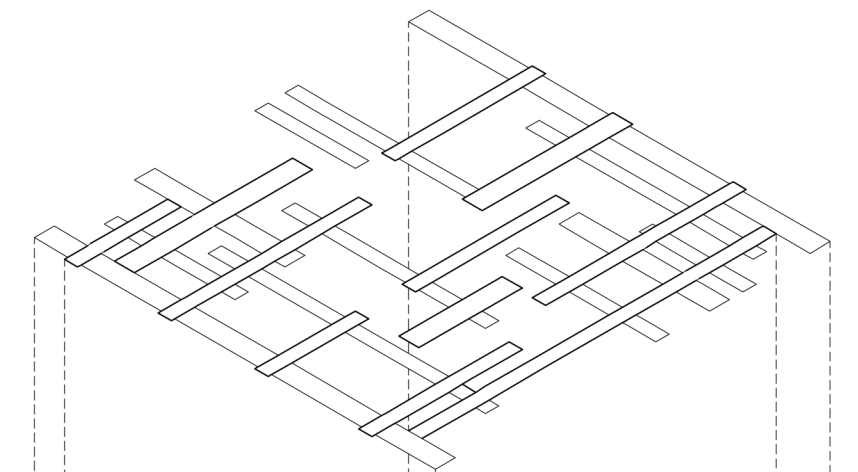


2

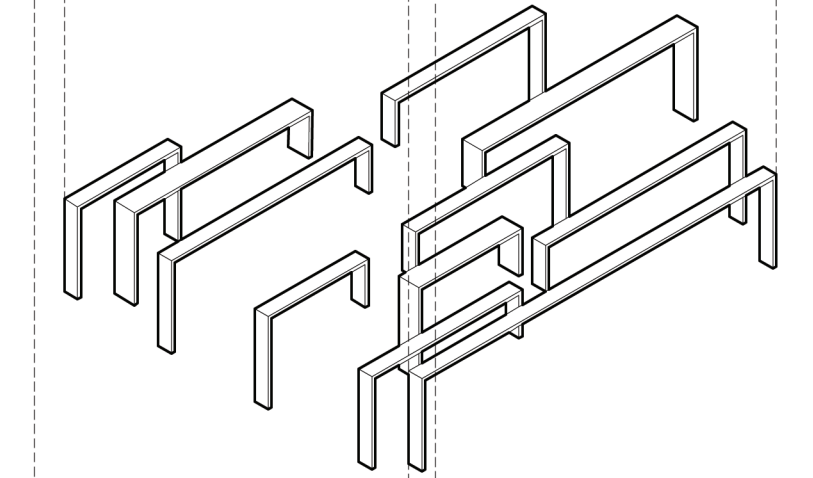


3

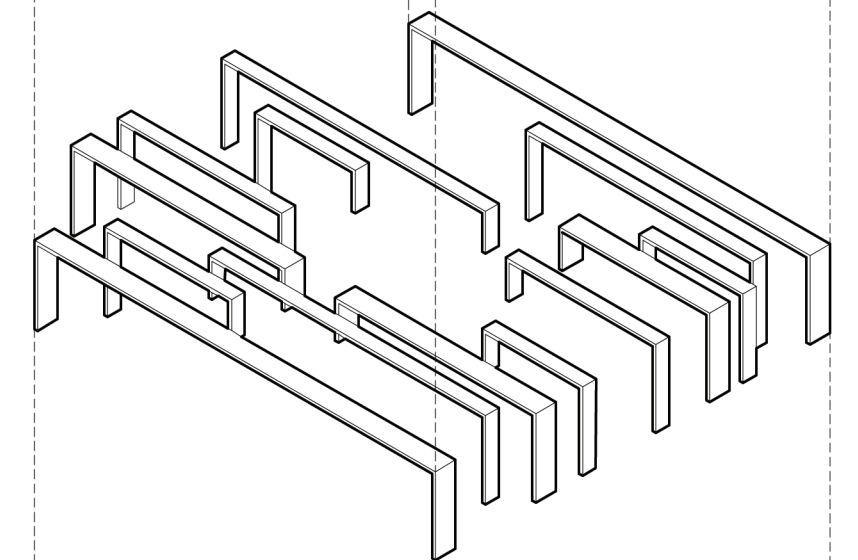


4

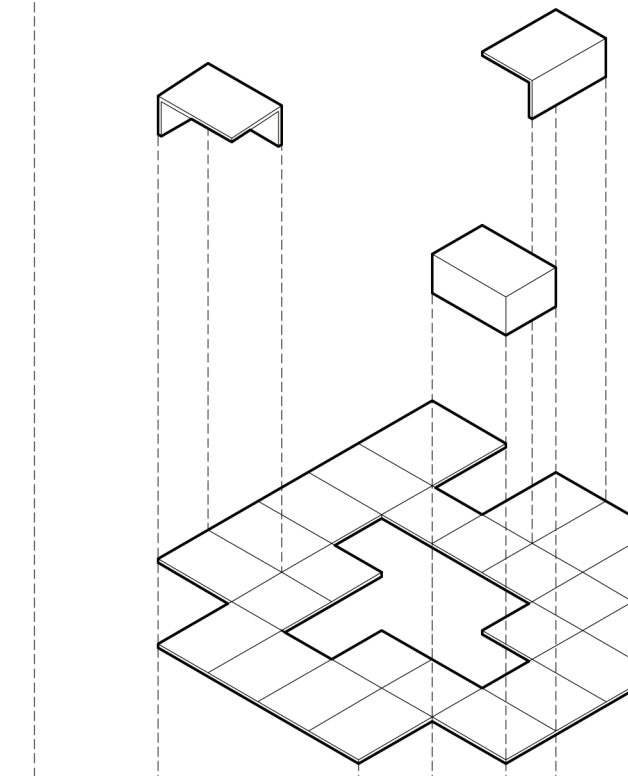


5

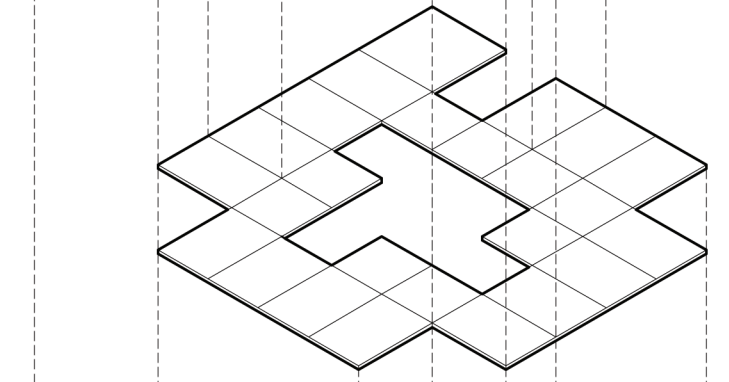


6

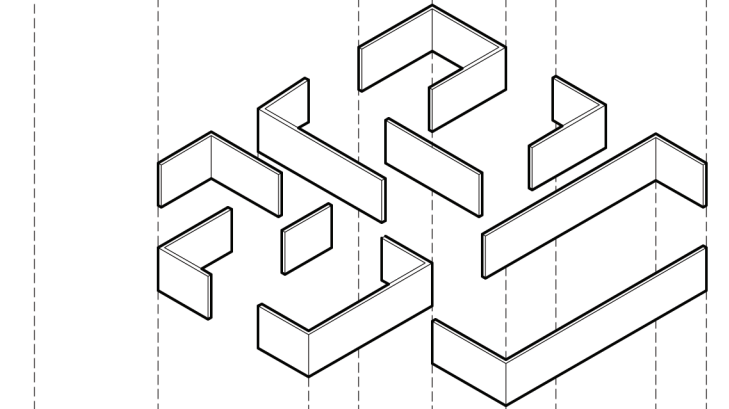


7

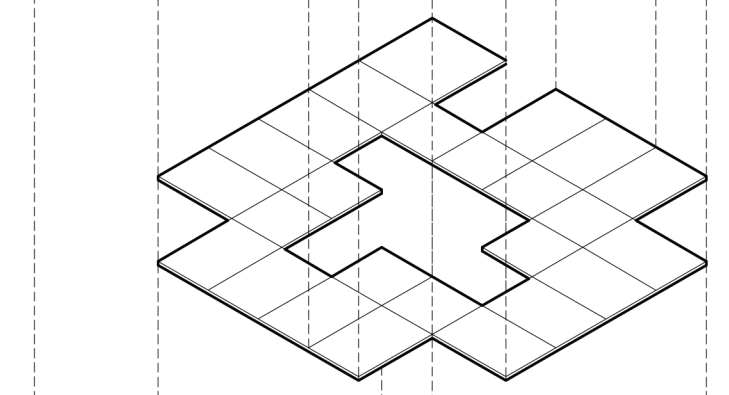


8

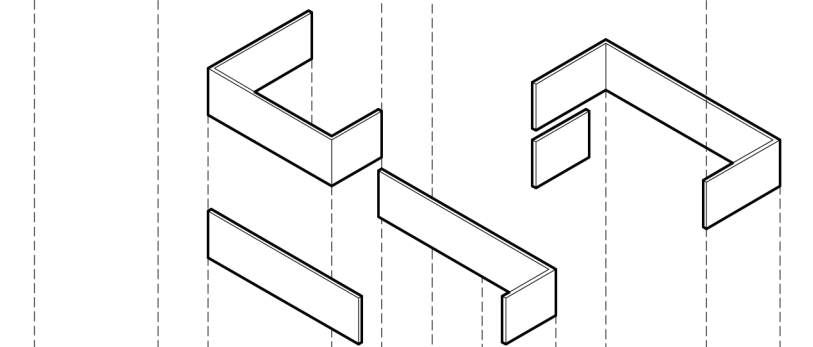

9

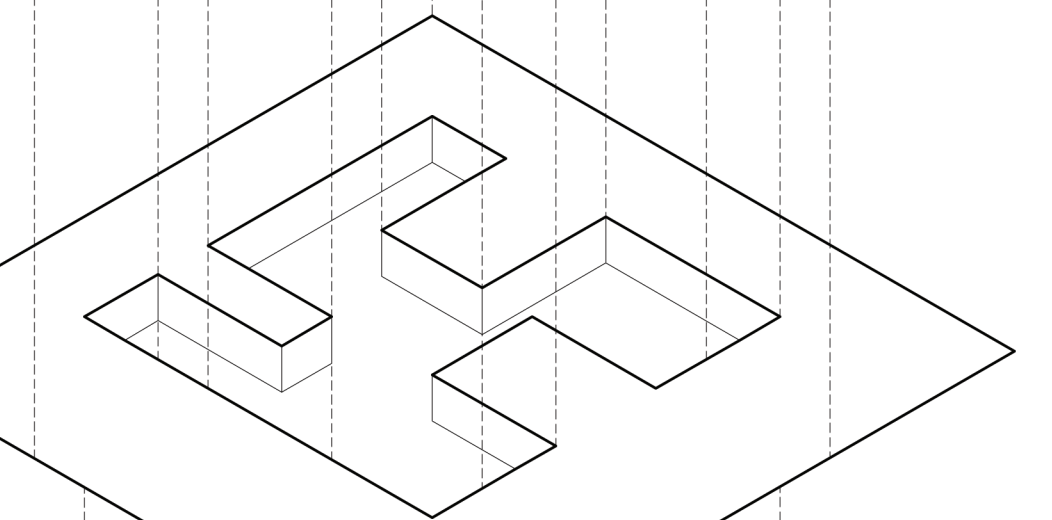

10

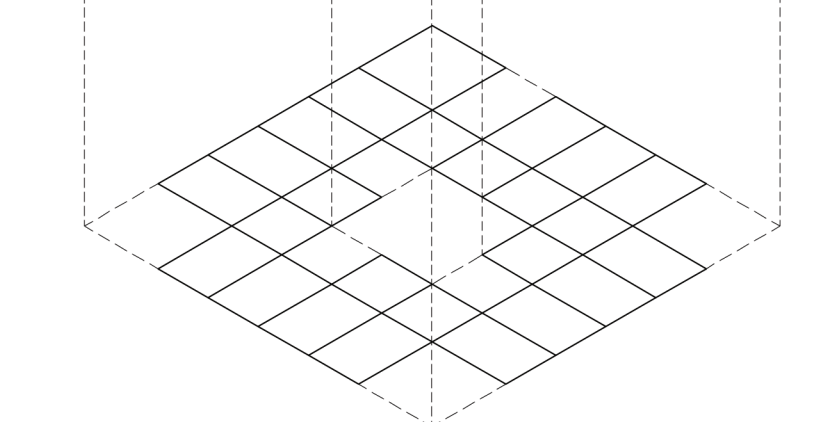

1 TRAME RÉSILLE

2 RÉSILLE SUPÉRIEURE

3 RÉSILLE INFÉRIEURE

4 ÉDICULES

5 TERRASSE

6 CLOISON EXTÉRIEUR RDC


7 DALLE RDC

8 CLOISON S-S


9 ANCRAGE | SOL

10 TRAME RÉGULIÈRE



TRAME RÉGULIÈRE | GÉNÉRATRICE D'ESPACE
1:400

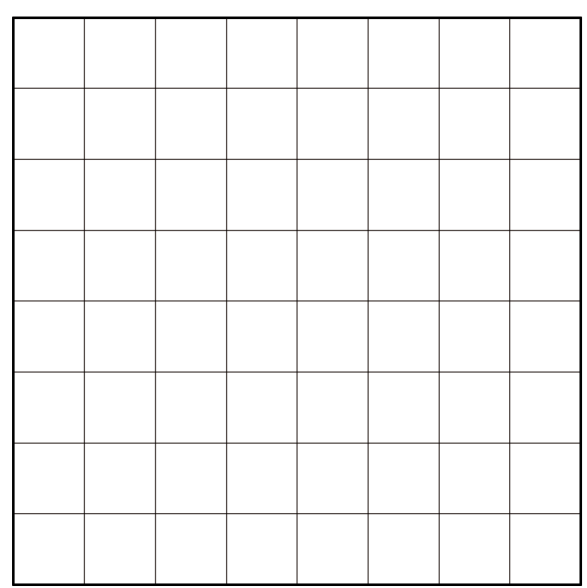


TRAME RÉGULIÈRE

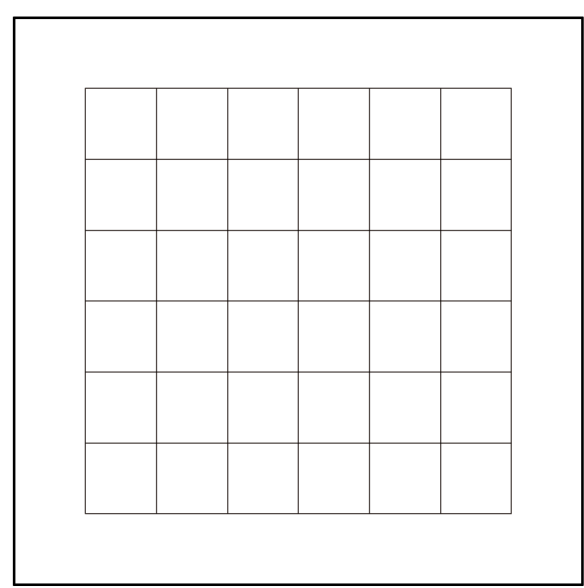


ESPACE TAMPON

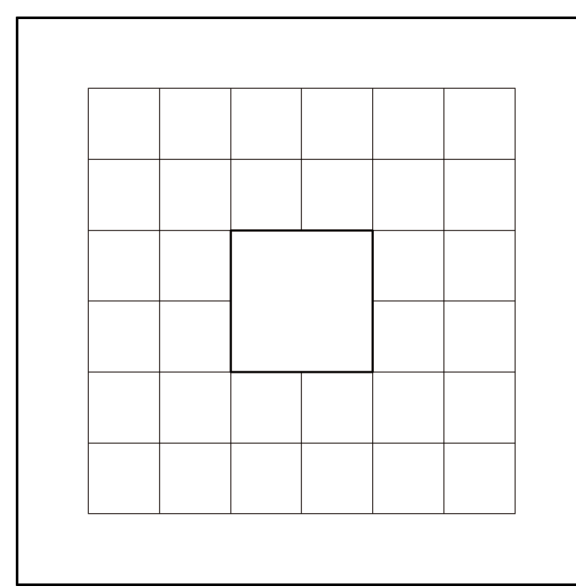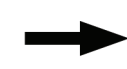


CENTRALITÉ | COMMUN

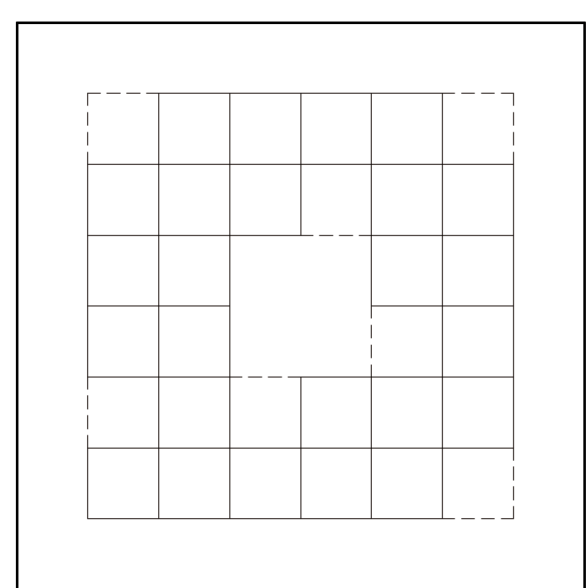


PATIO PRIVÉ / SEMI-PRIVÉ

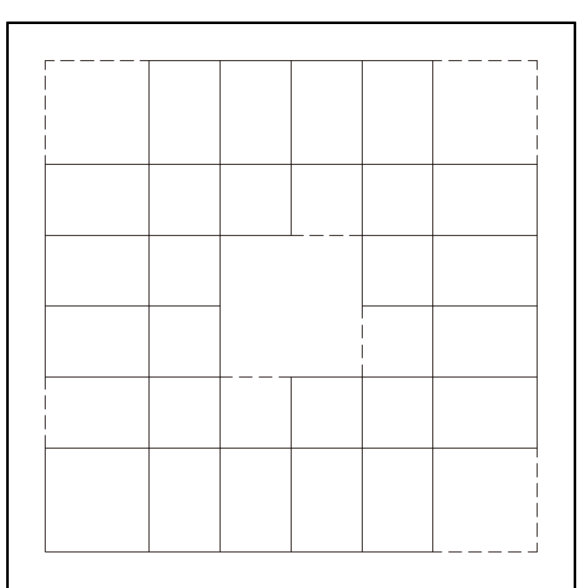


SUPERFICIE

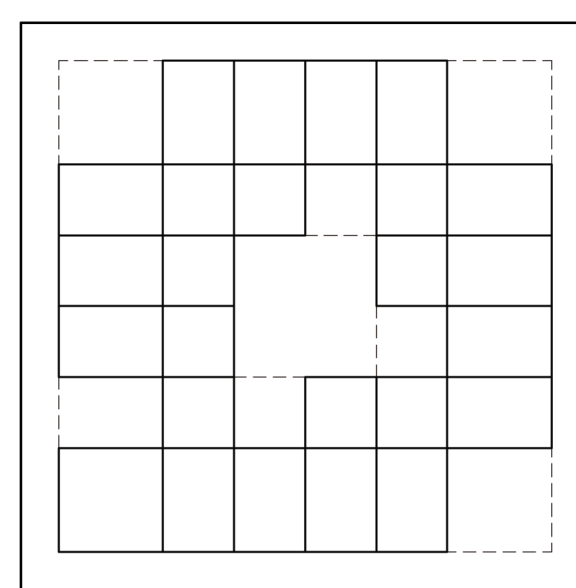


DIVISION

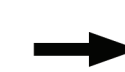


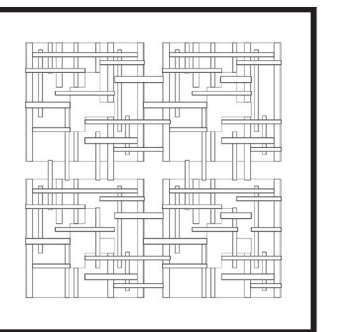



ESPACE INTÉRIEUR CHAUFFÉ ESPACE EXTÉRIUR COUVERT

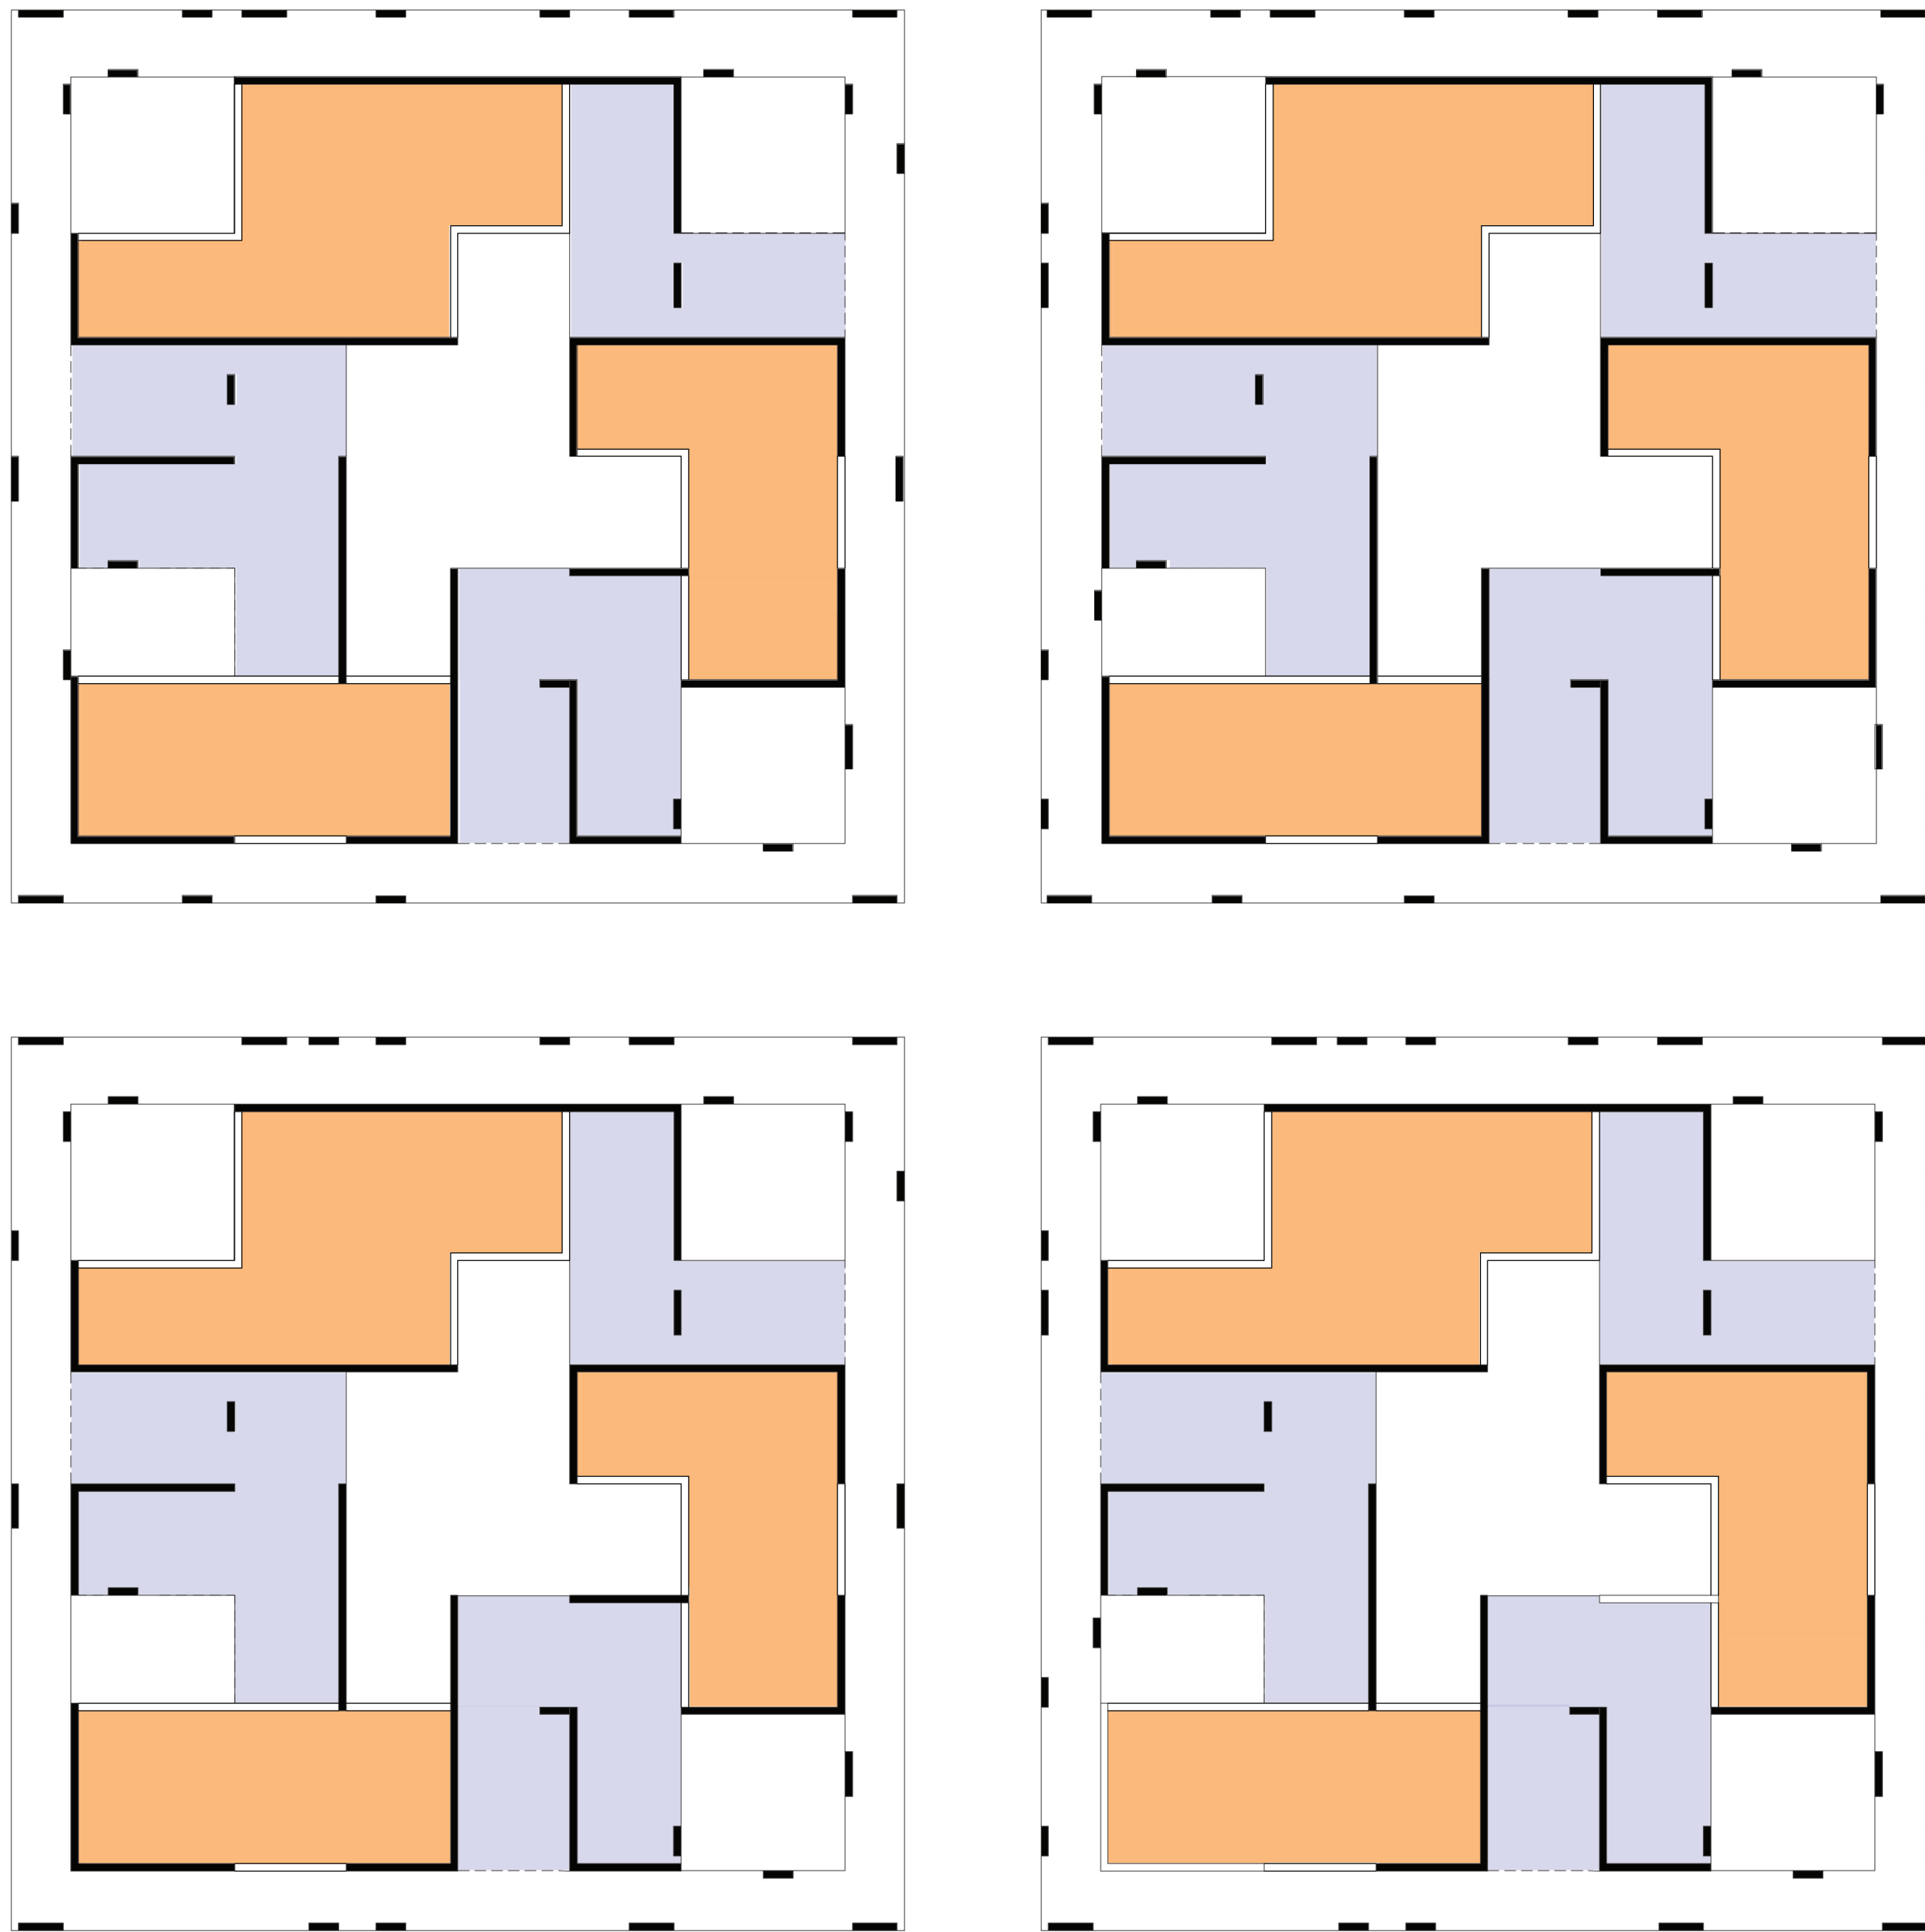

PLAN RDC
1:200

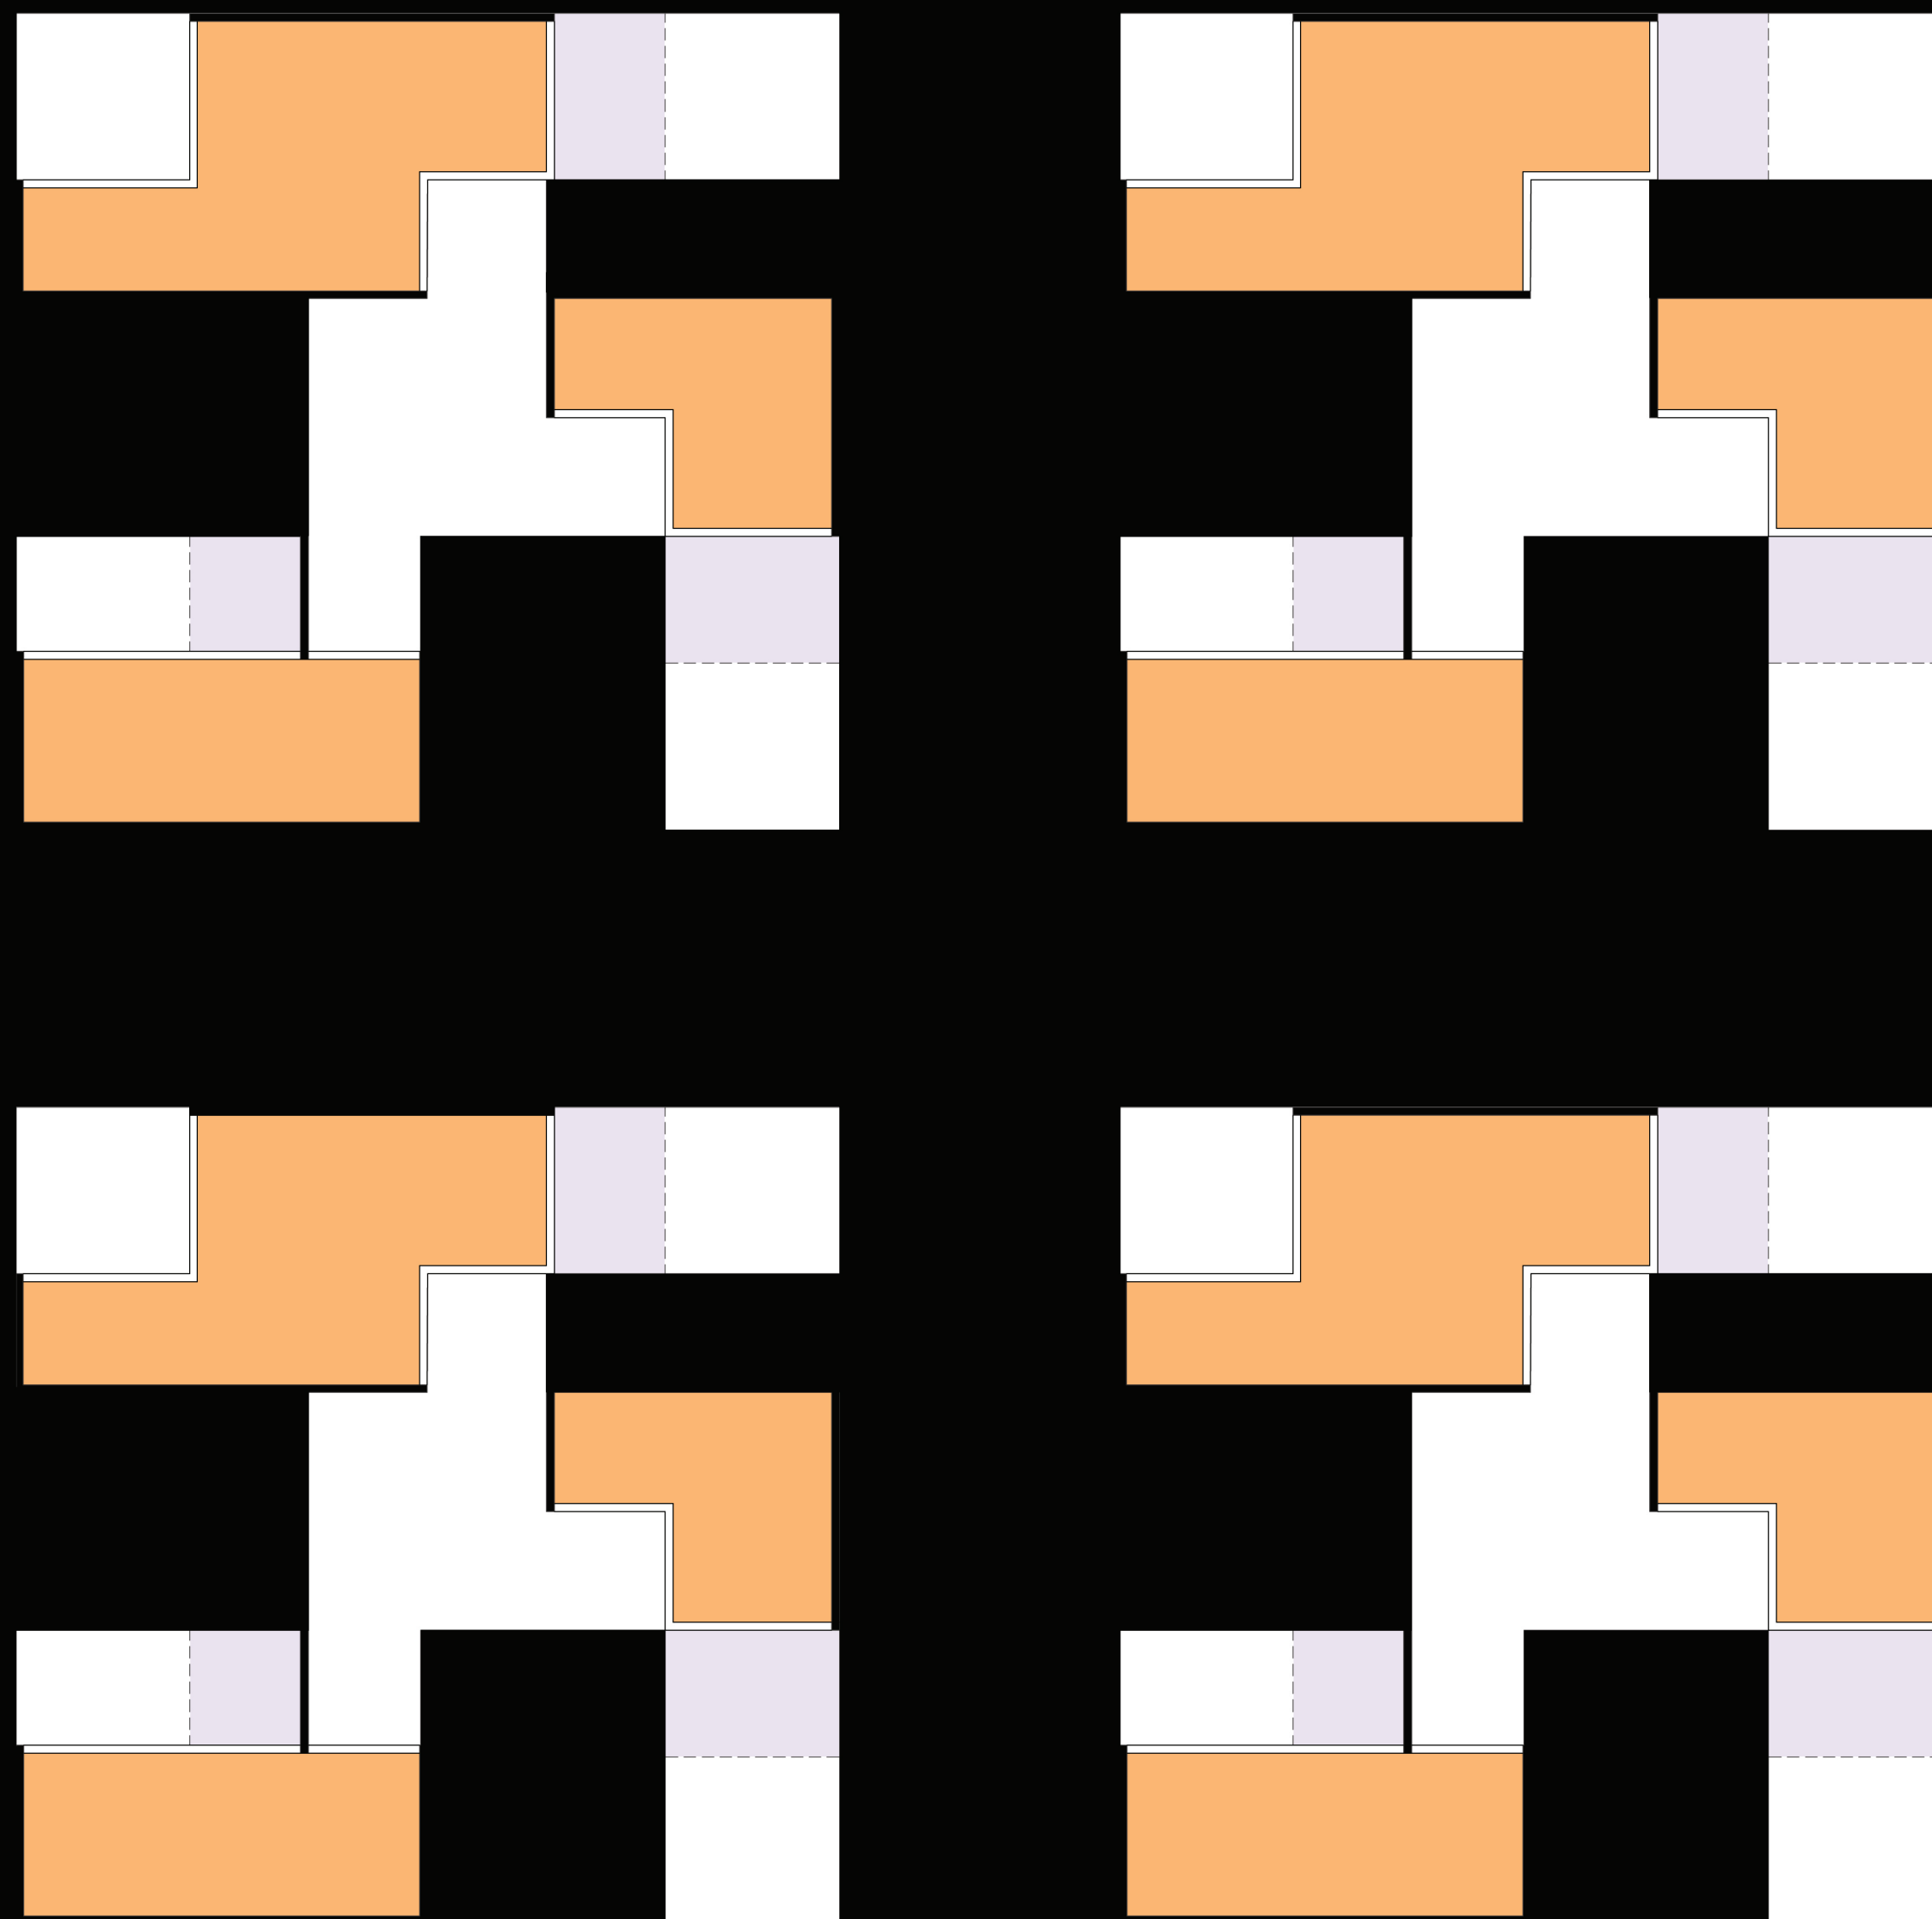


PLAN SOUS-SOL
1:200

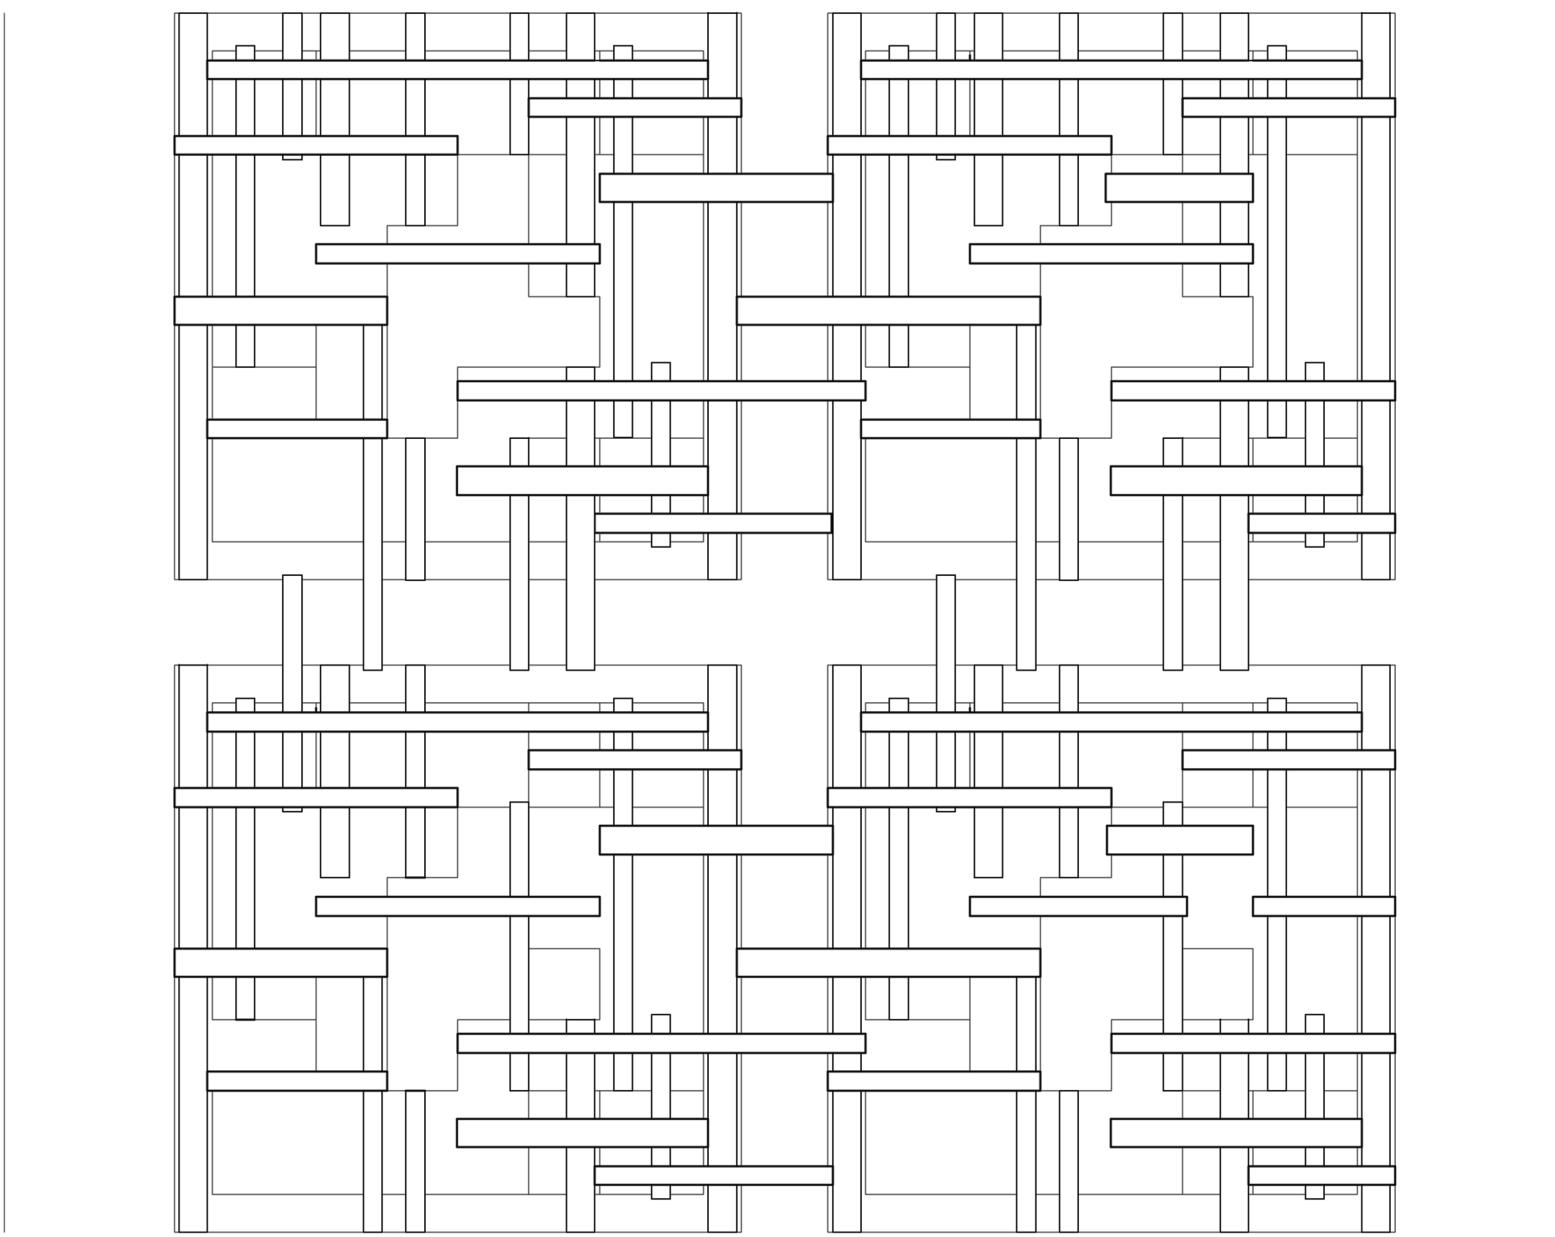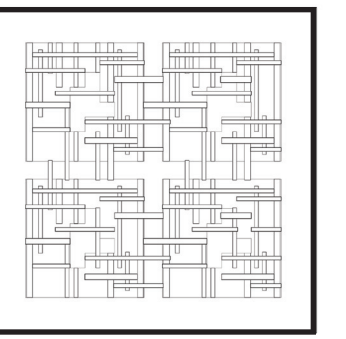

PLAN D'ENSEMBLE
1:400


— ZONE DE CIRCULATION — ESPACE DE VIE

— TERRASSE COMMUNE

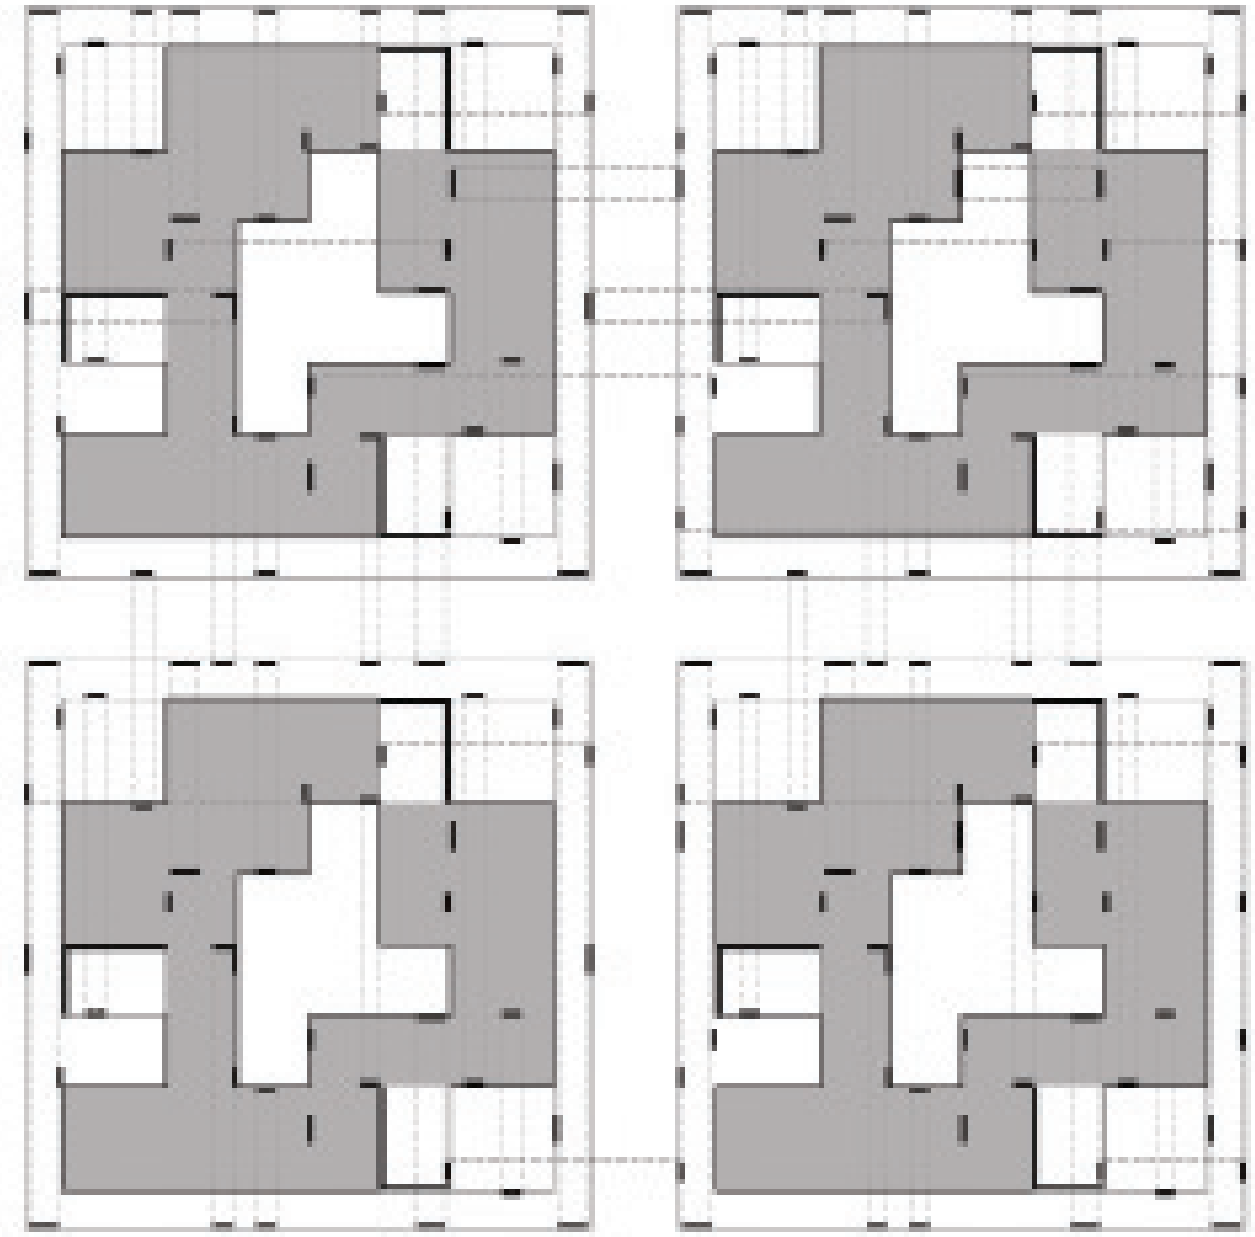


PLAN 2e ÉTAGE
1:400

— ESPACE TAMPON — ESPACE COMMUNE

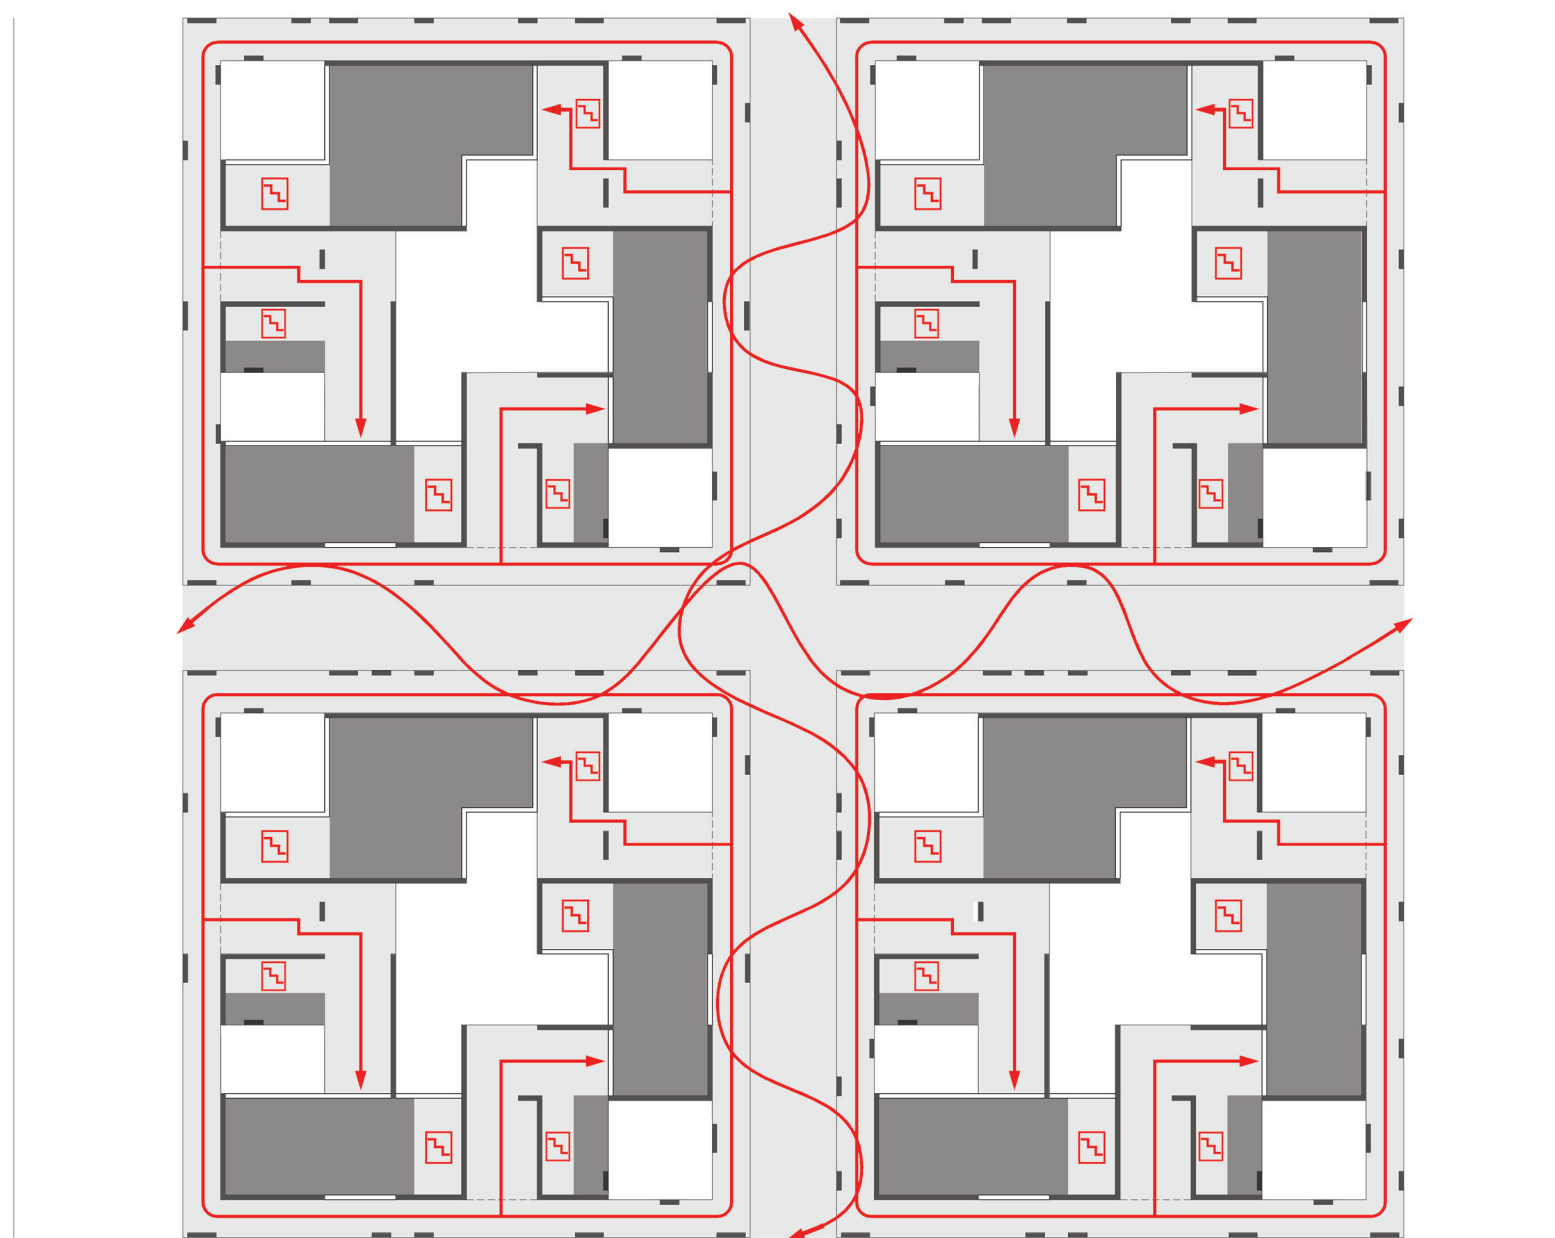


PLAN DE CIRCULATION RDC
1:400

— ZONE DE CIRCULATION — ESPACE DE VIE

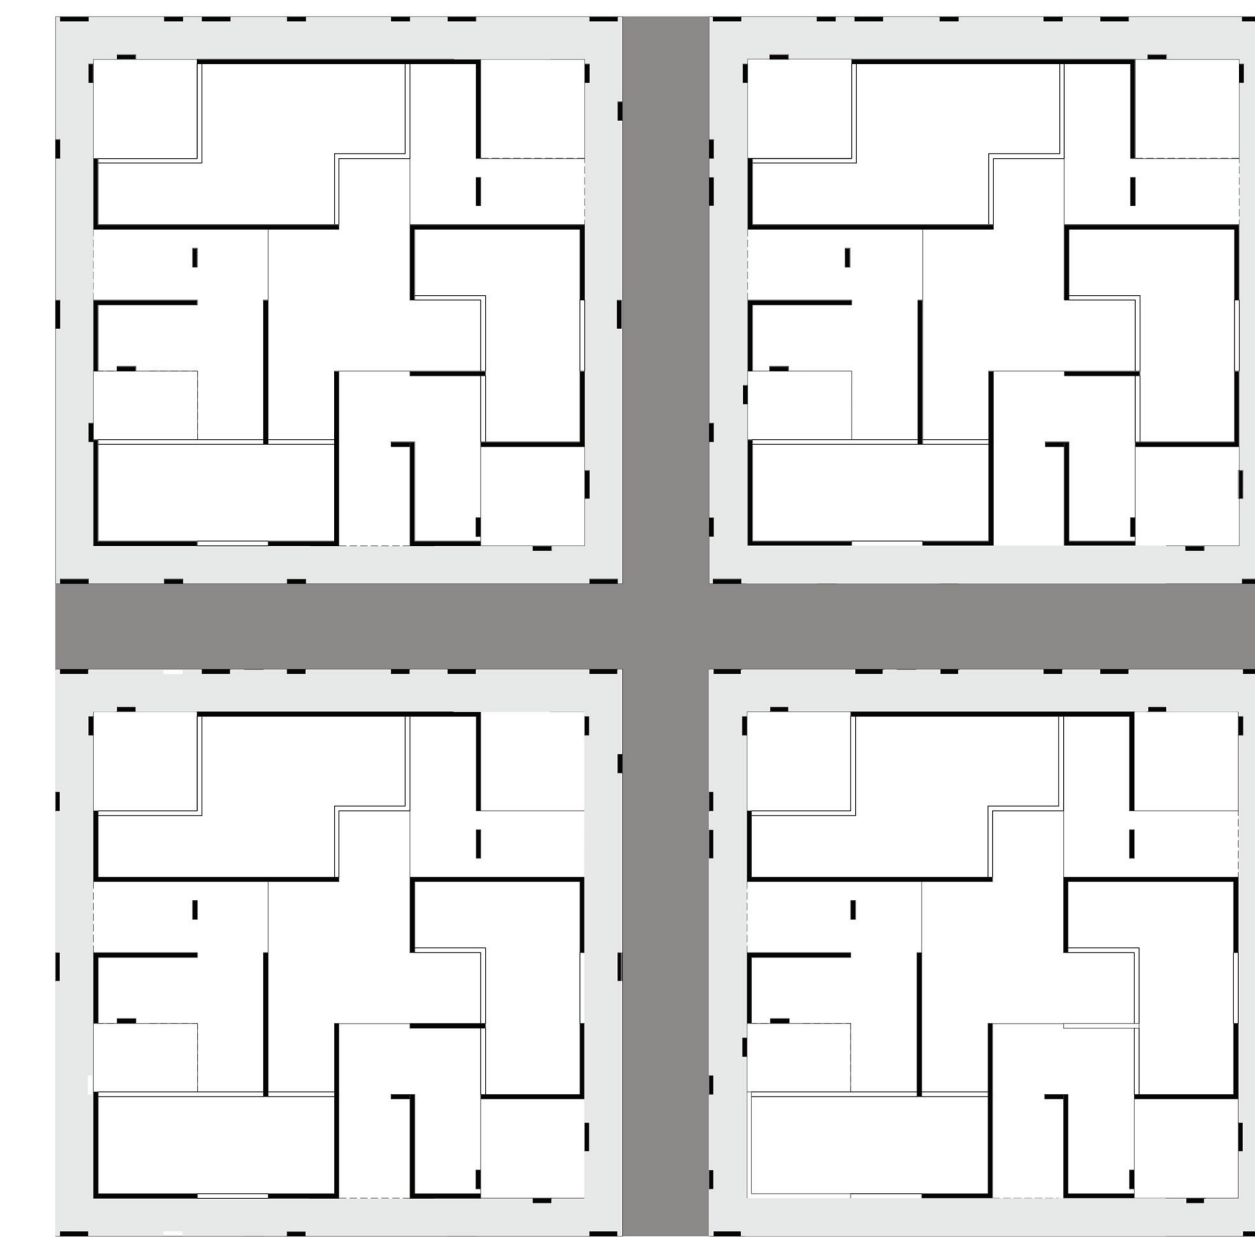


PLAN RDC
1:400



— ESPACE COMMUNE — PATIO SEMI-PRIVÉ — PATIO PRIVÉ

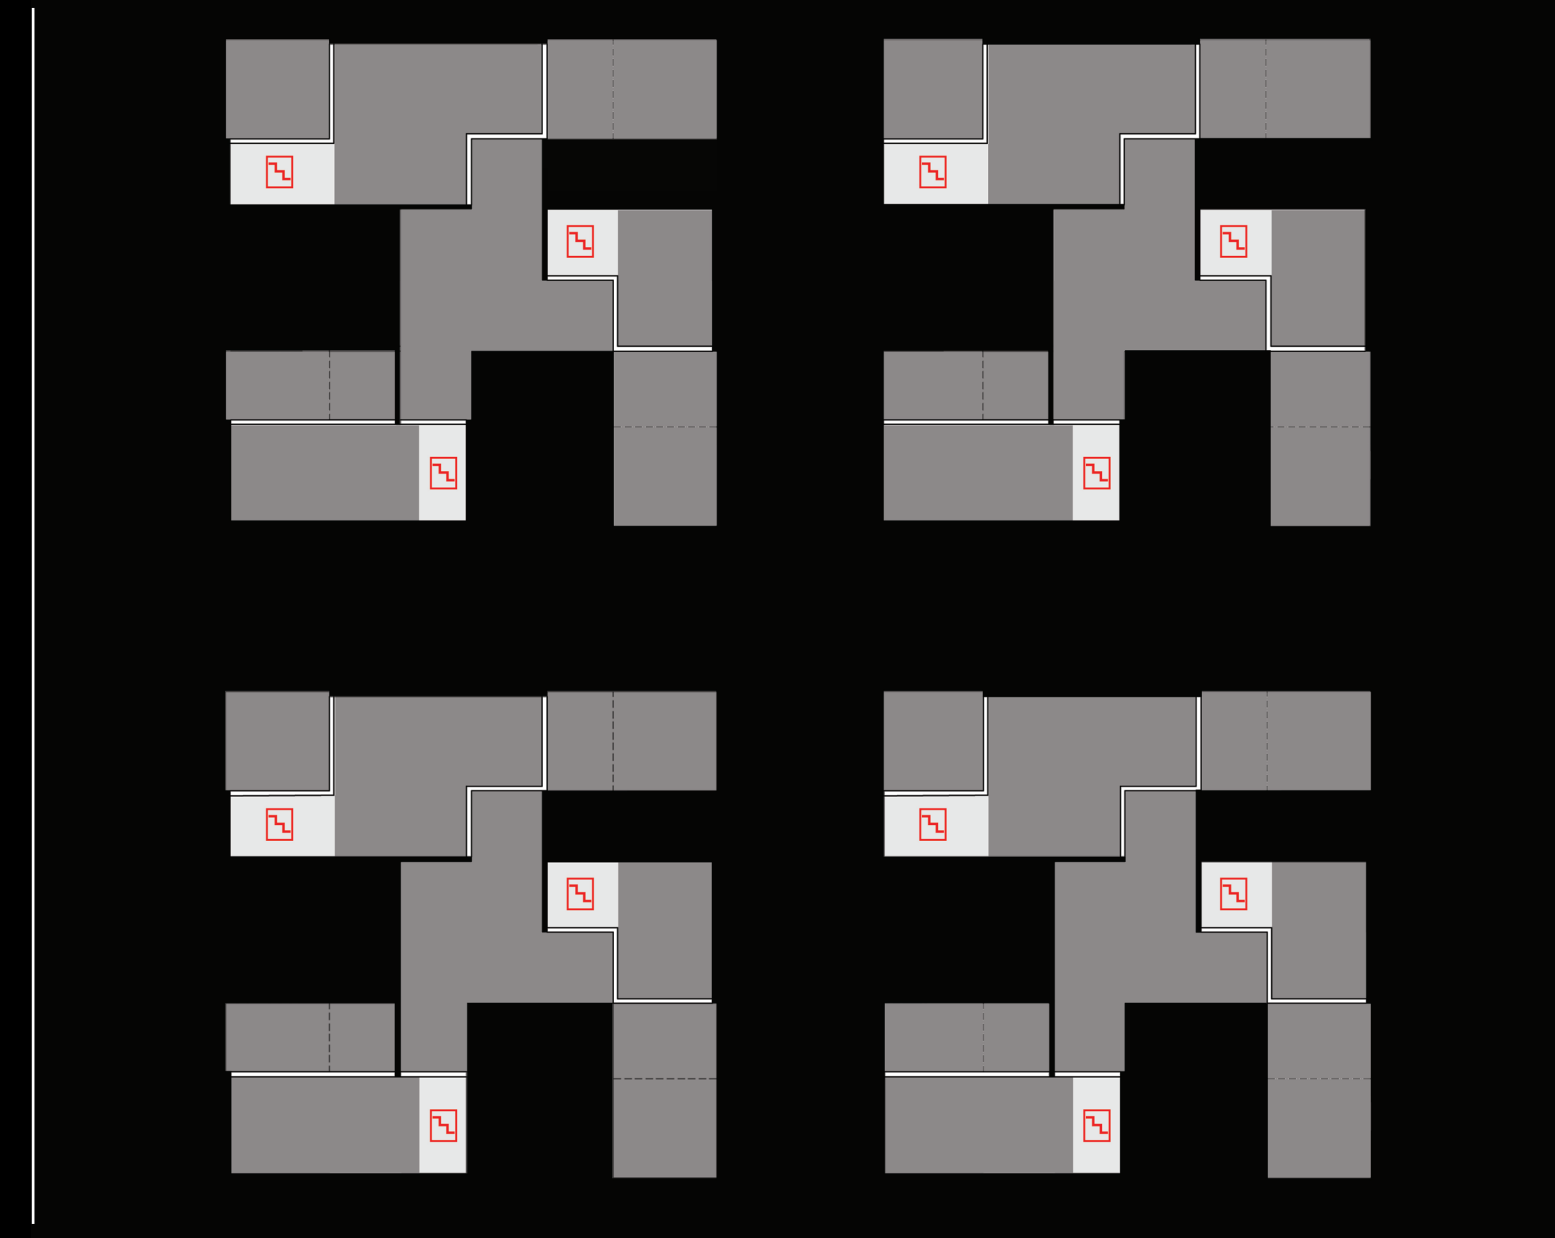


PLAN DE CIRCULATION SOUS-SOL
1:400

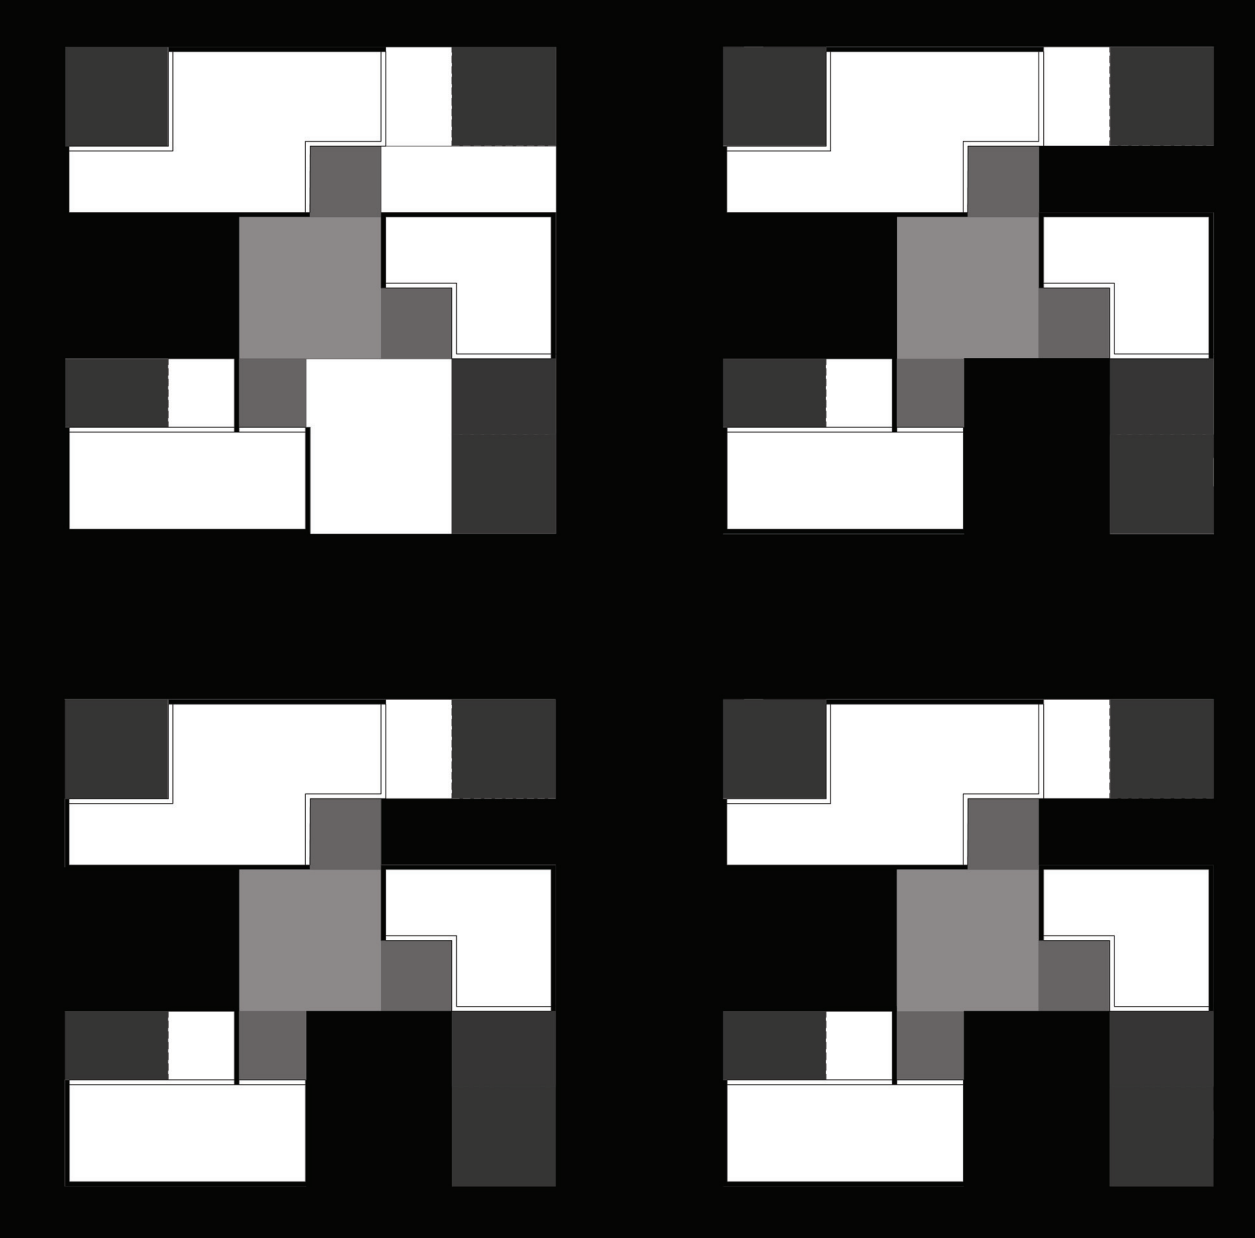

PLAN SOUS-SOL
1:400

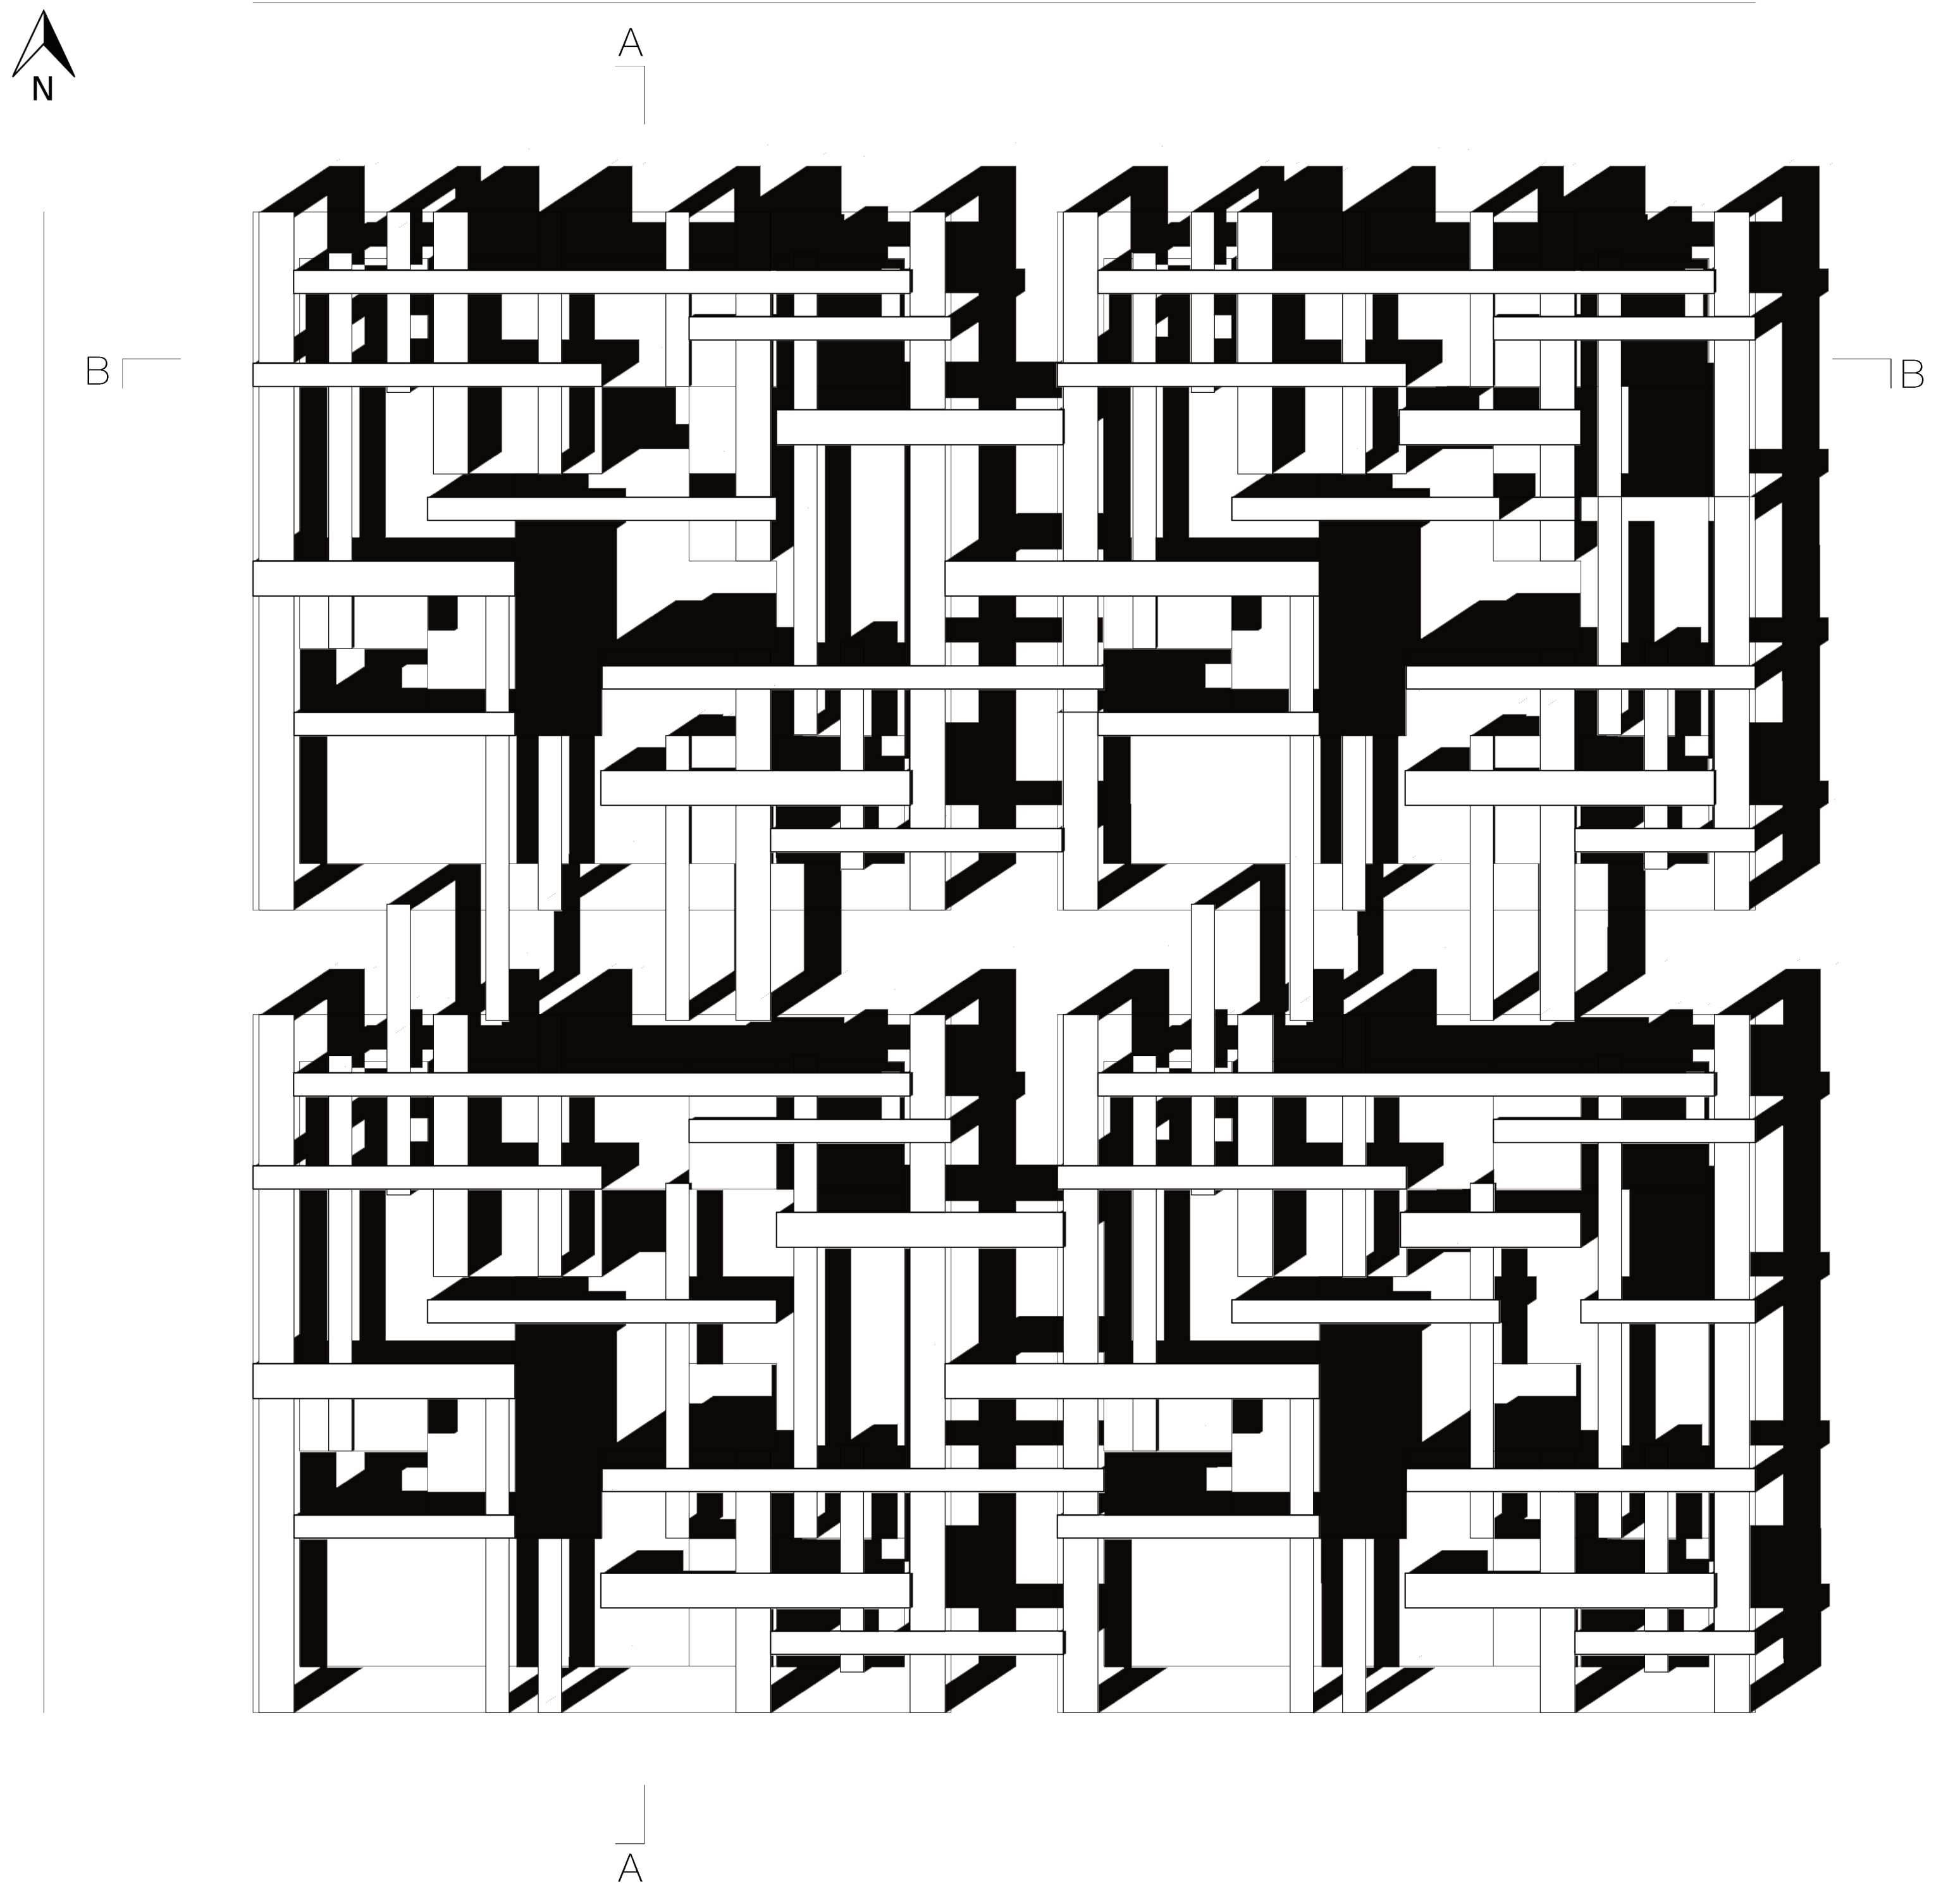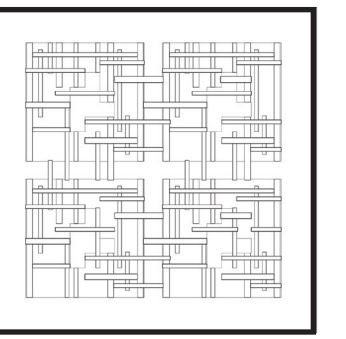


PLAN OMBRAGE
1:200

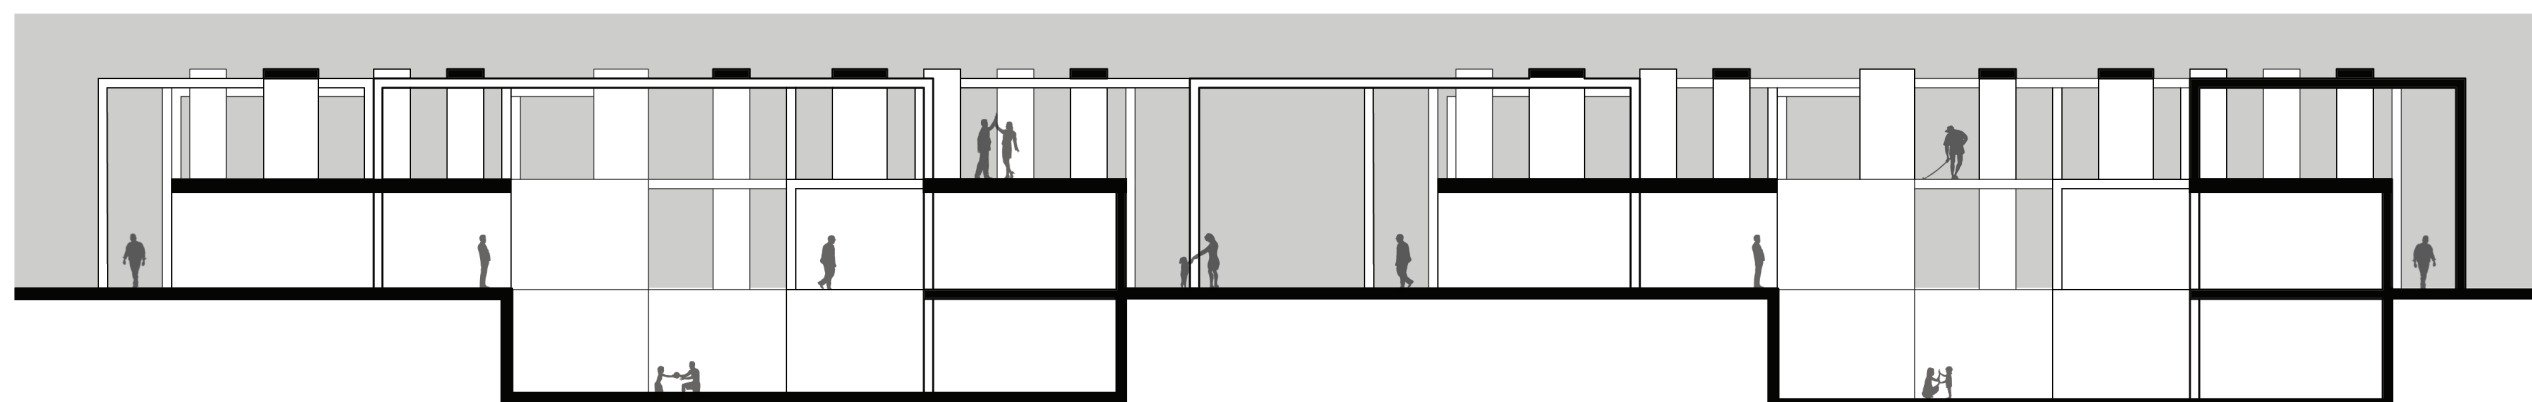


COUPE AA
1:200

ESPACE INTÉRIEUR CHAUFFÉ ESPACE EXTÉRIEUR COUVERT

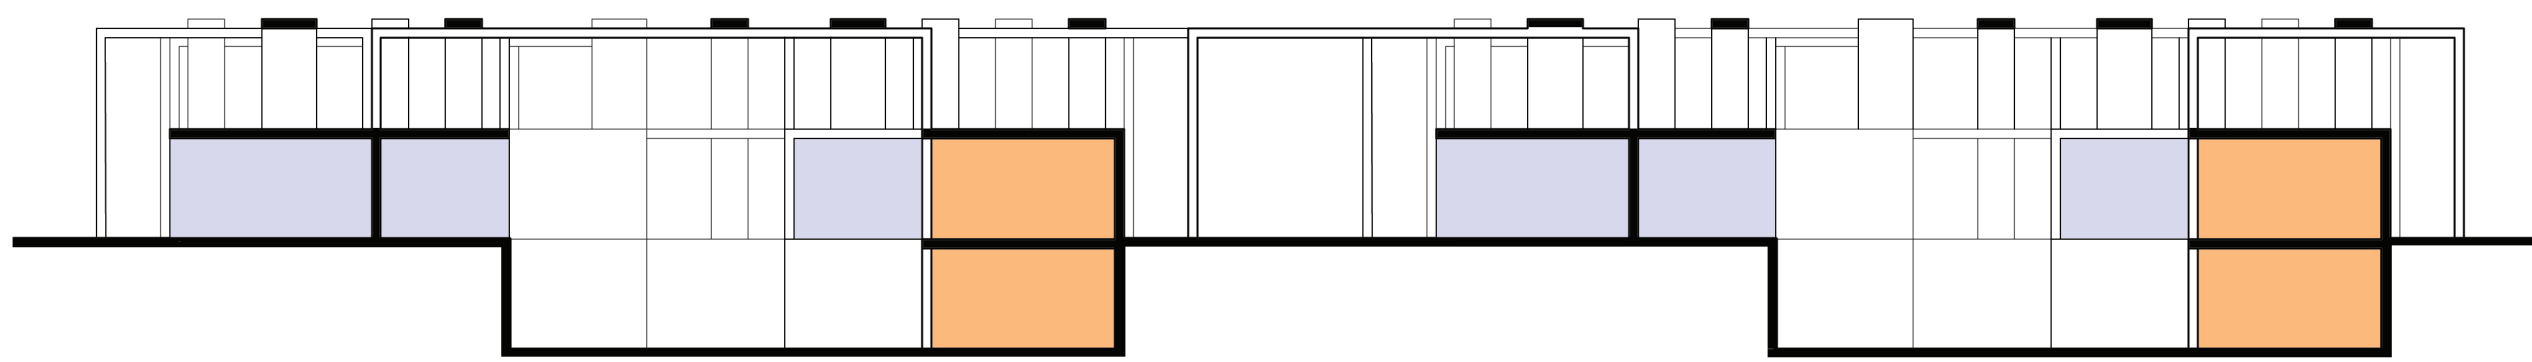


COUPE AA SCHÉMATIQUE
1:200

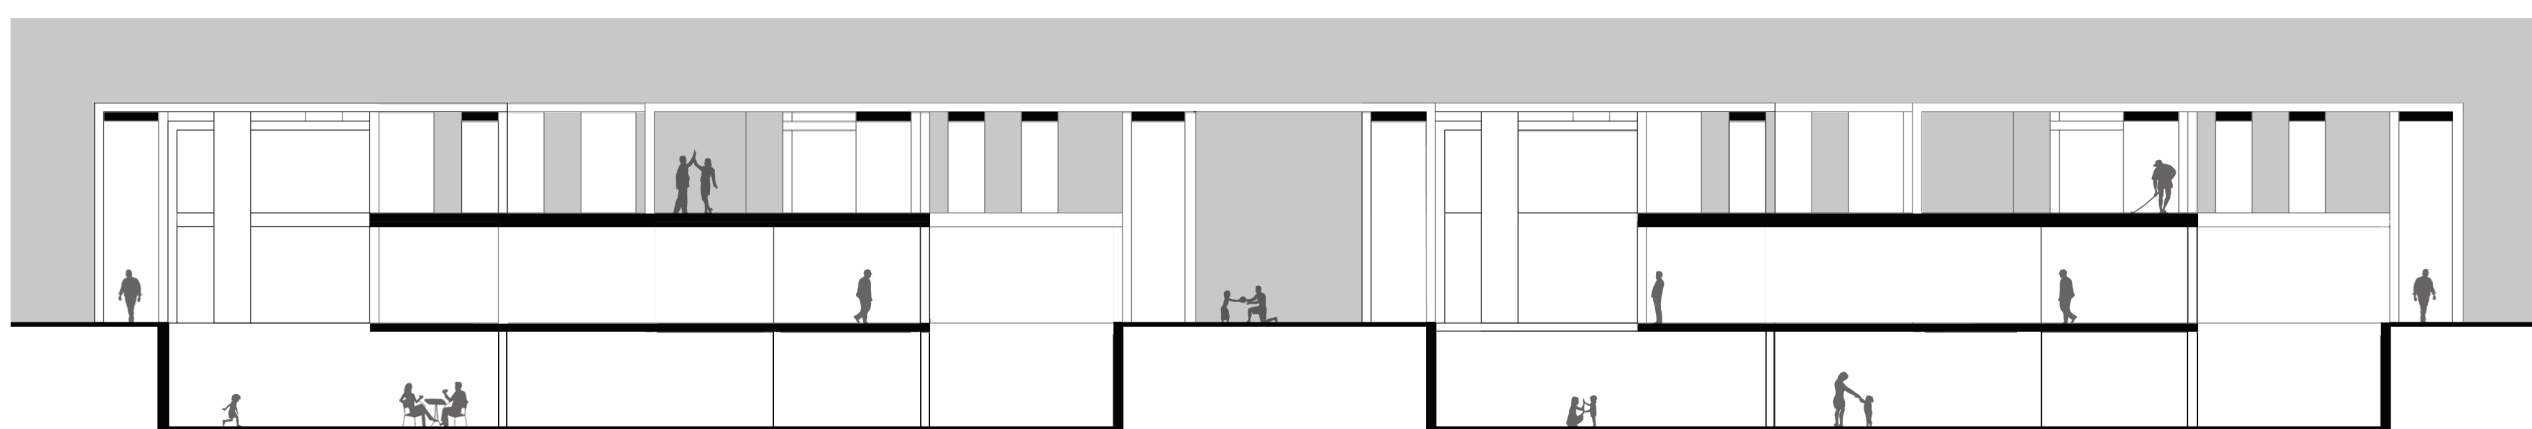

COUPE BB
1:200



ESPACE INTÉRIEUR CHAUFFÉ ESPACE EXTÉRIEUR COUVERT

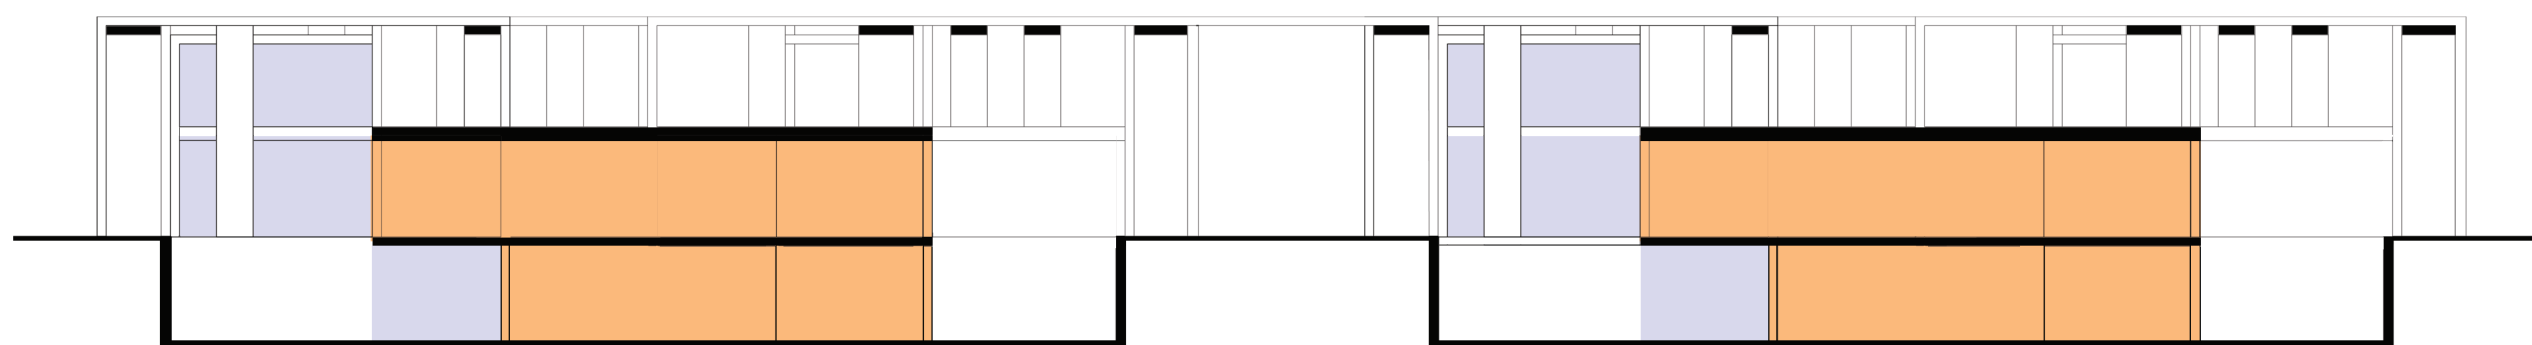


COUPE BB SCHÉMATIQUE
1:200

MICROCLIMAT


ÉLÉVATION / PERSPECTIVES

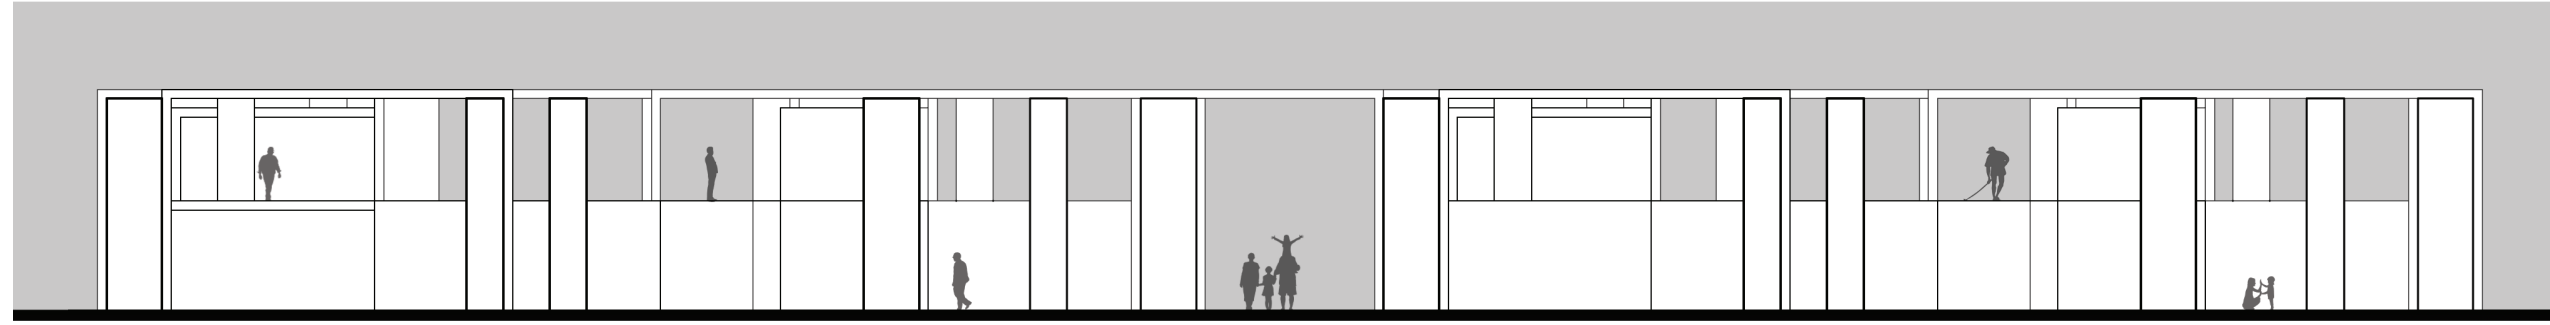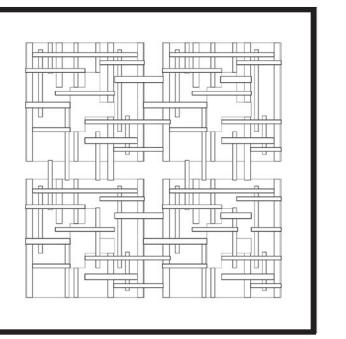


ÉLÉVATION SUD
1:200

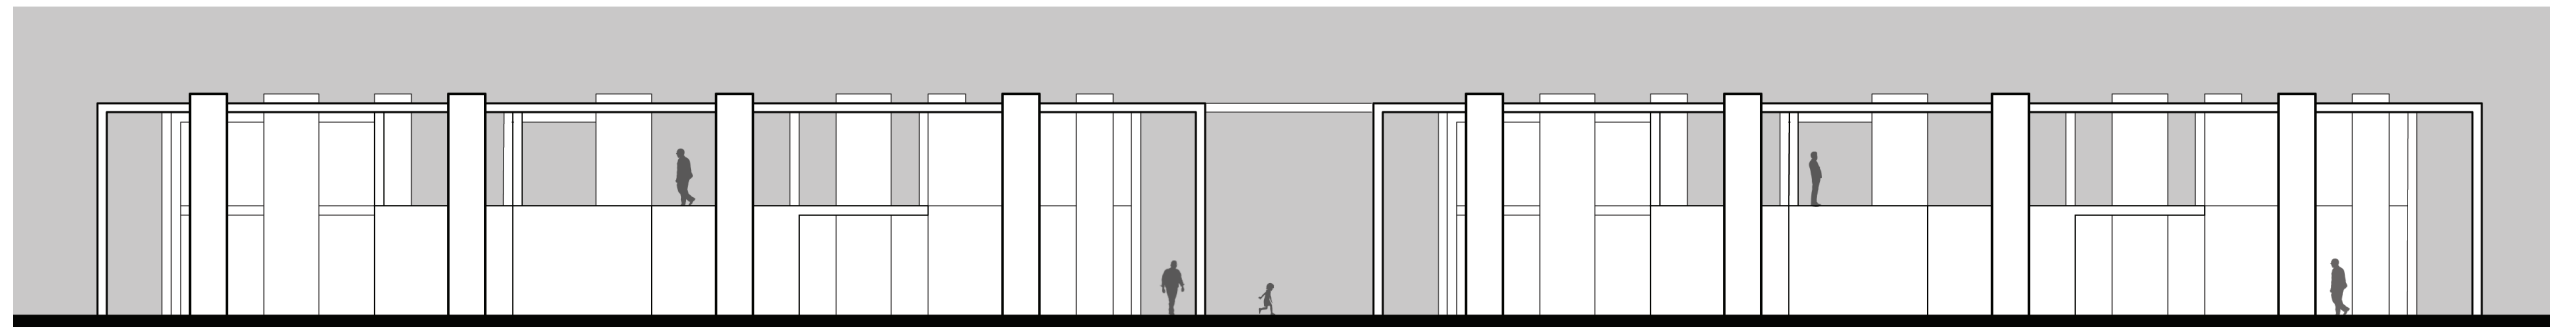


ÉLÉVATION EST
1:200

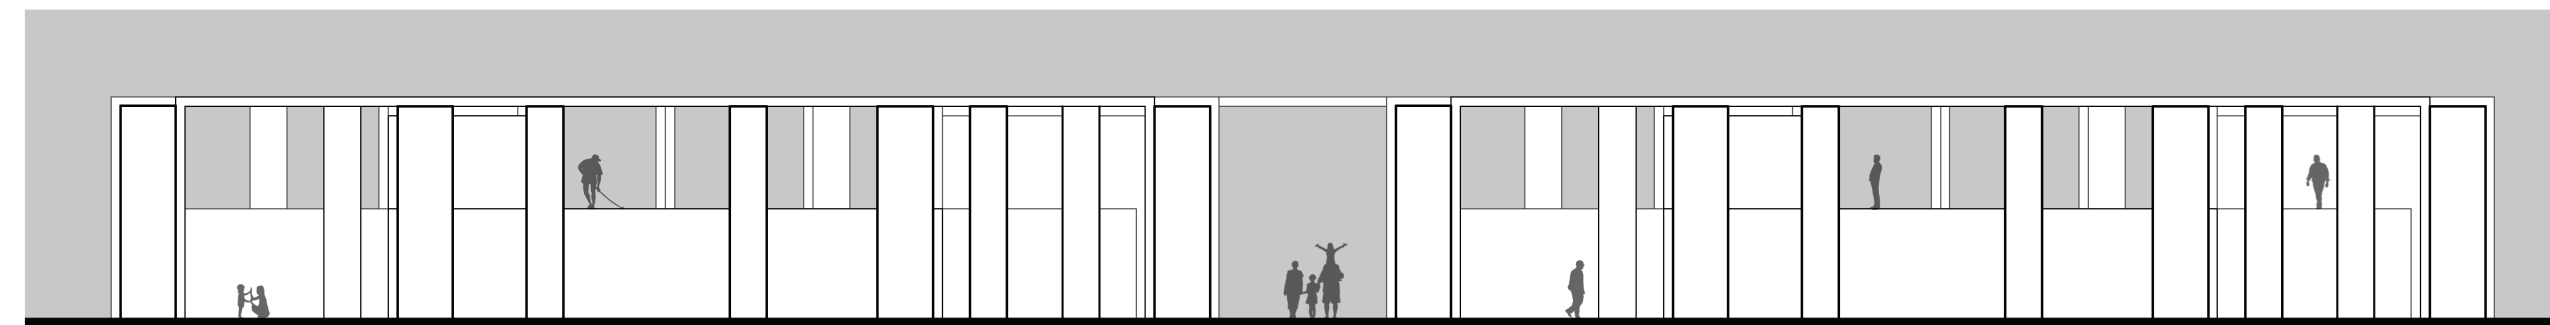


ÉLÉVATION NORD
1:200

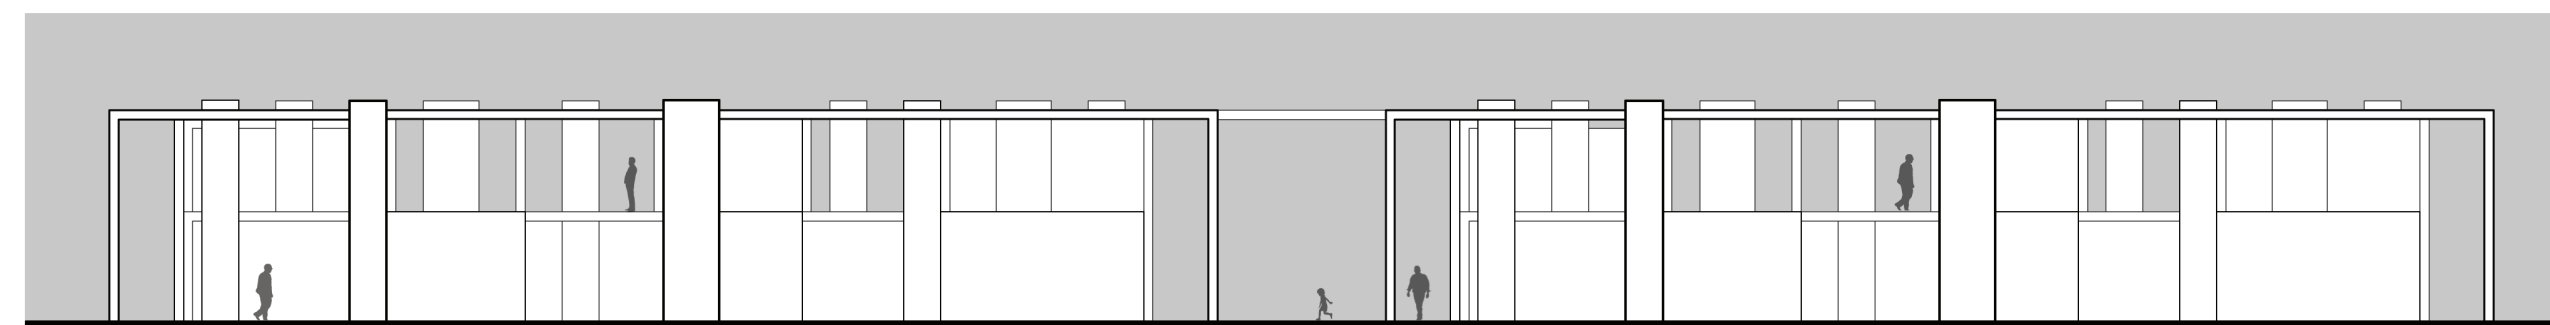


ÉLÉVATION OUEST
1:200

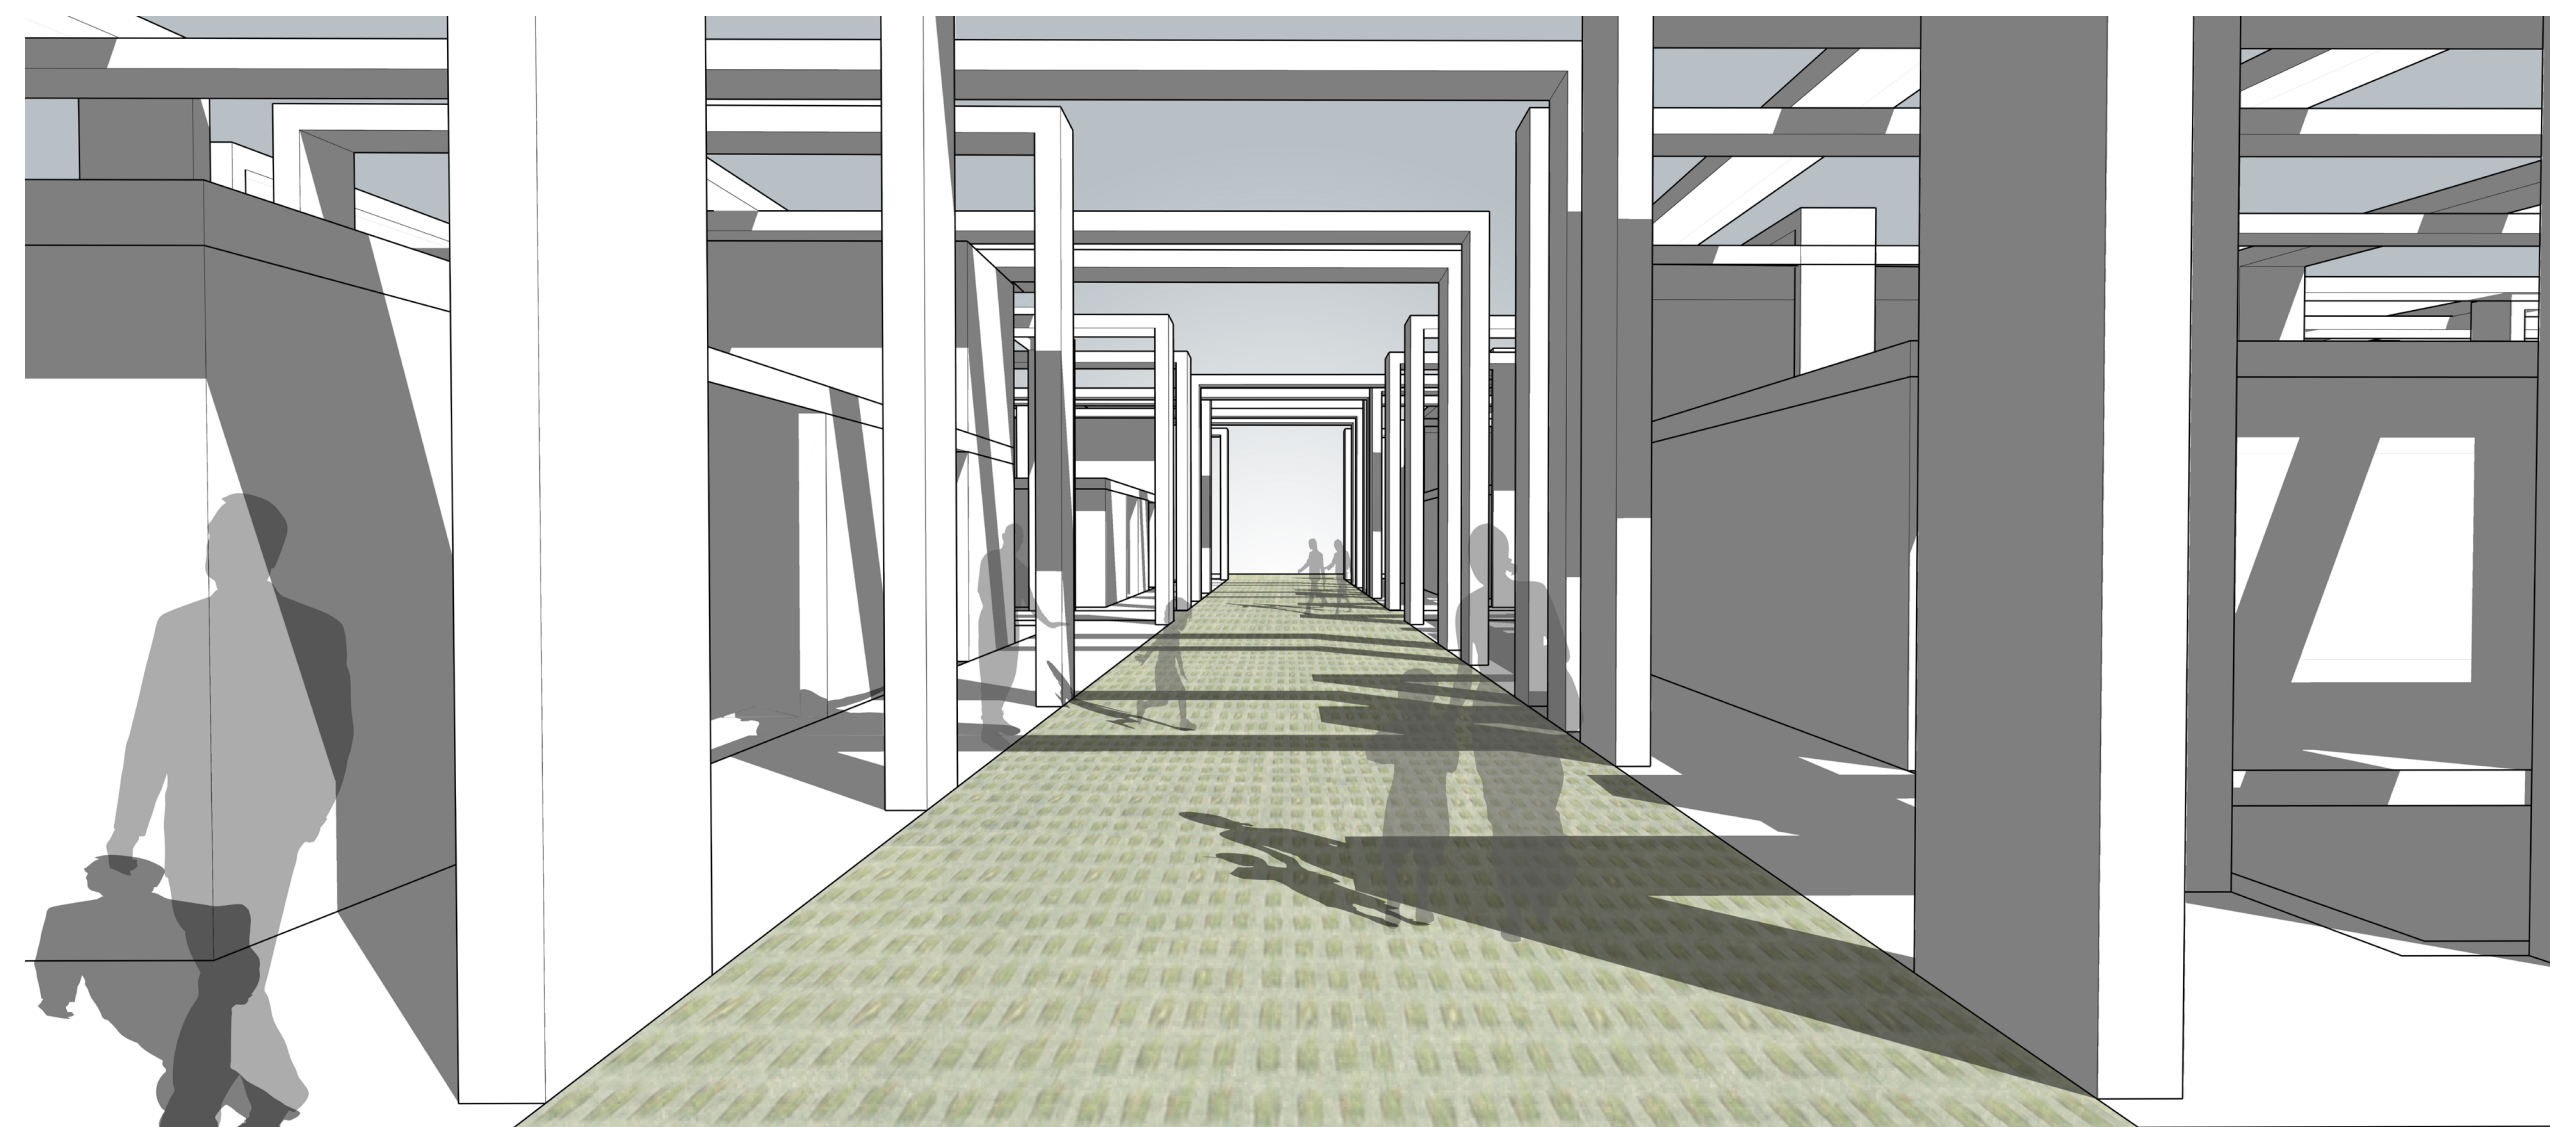

PERSPECTIVE RUELLE

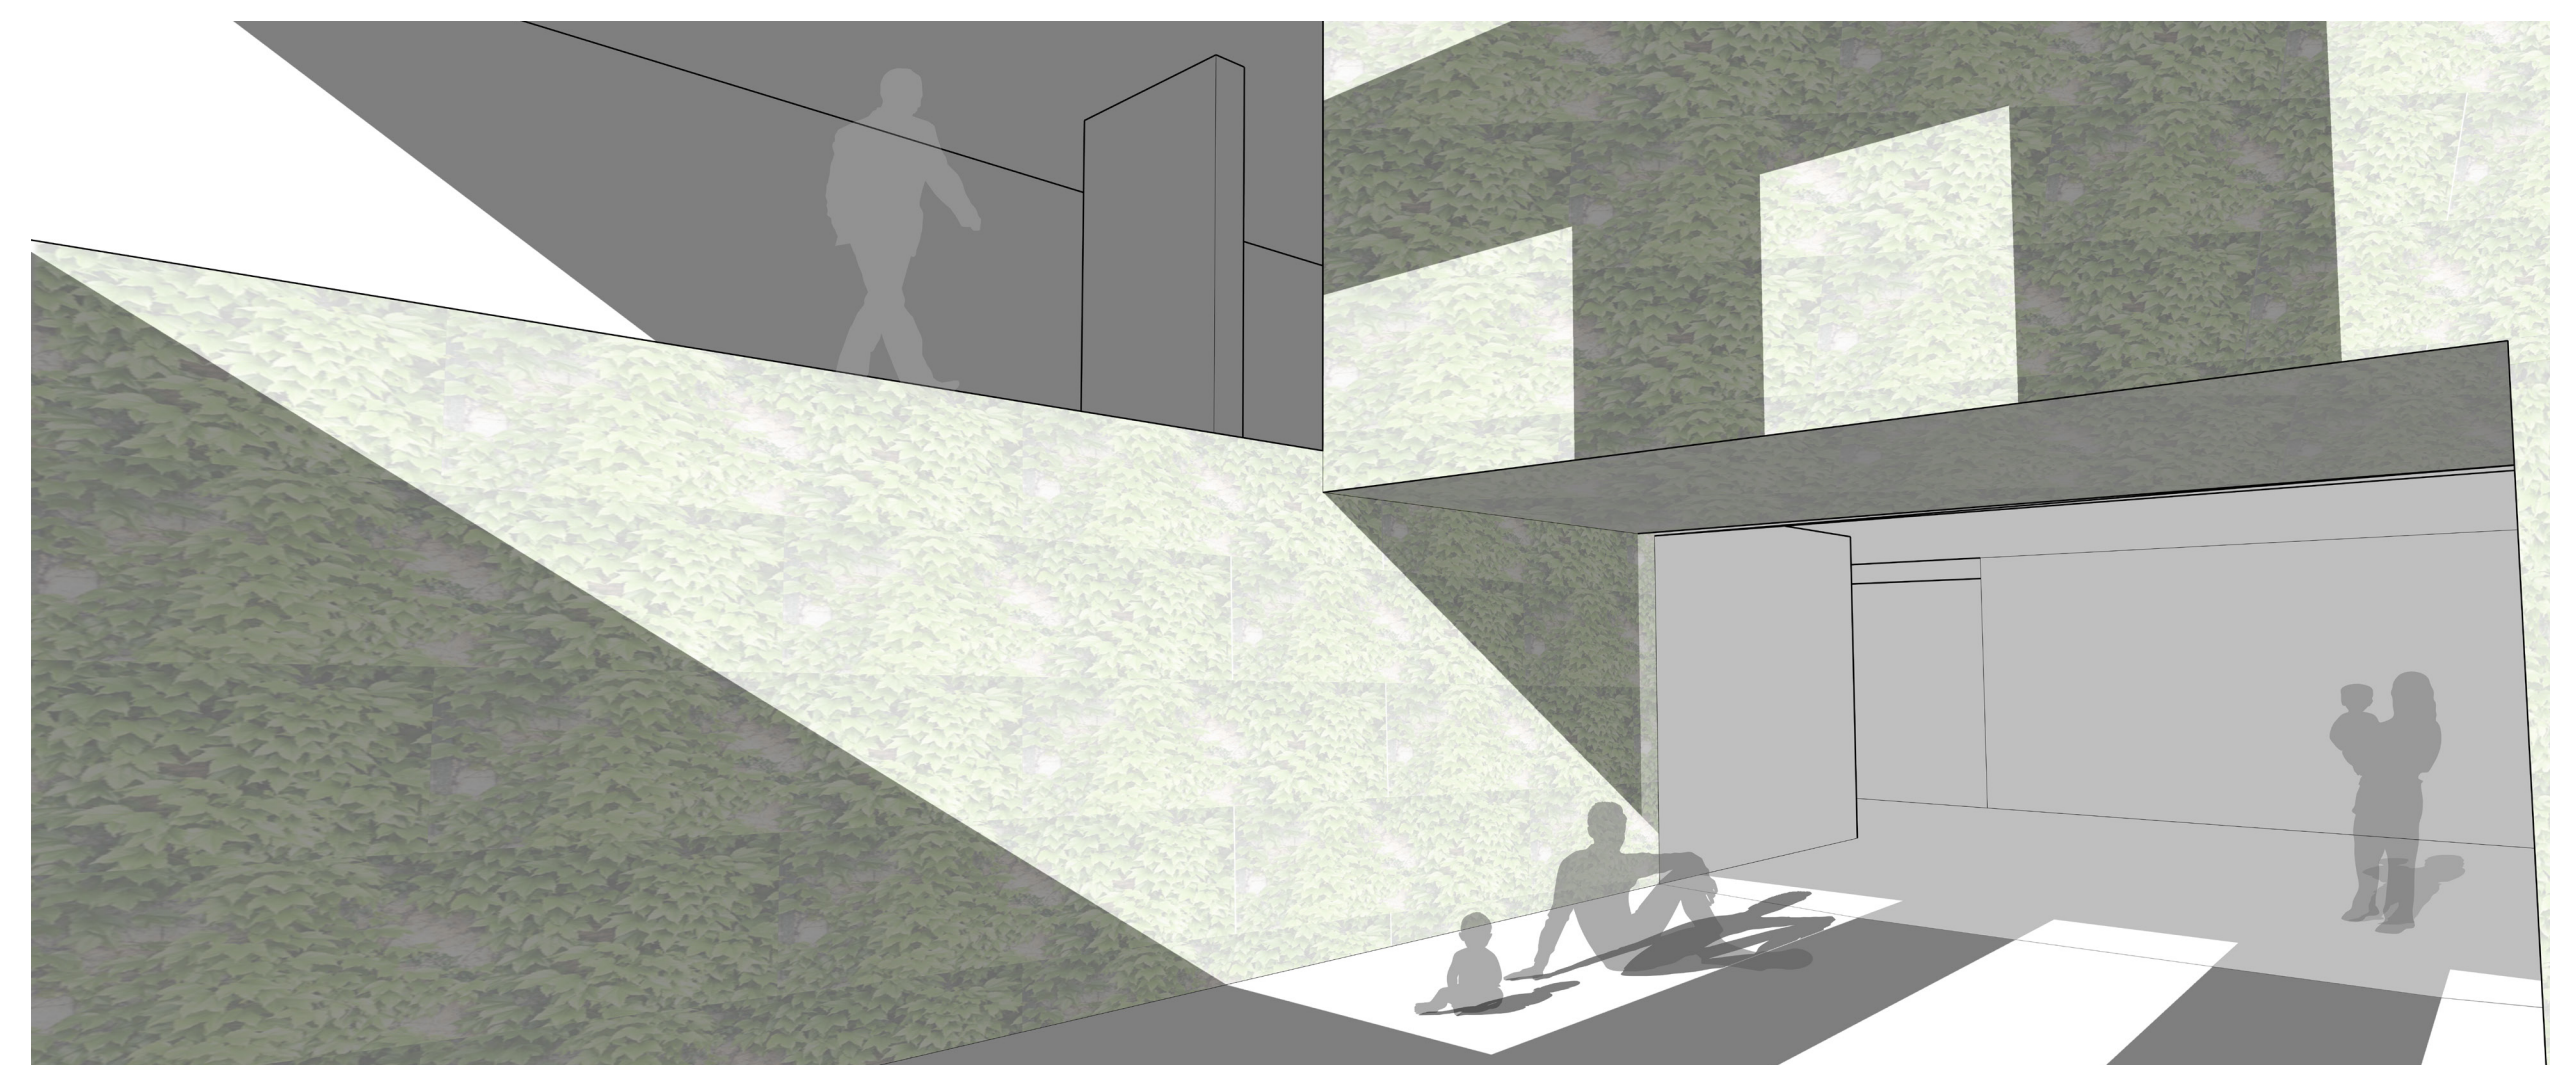

PERSPECTIVE COURT PRIVÉ

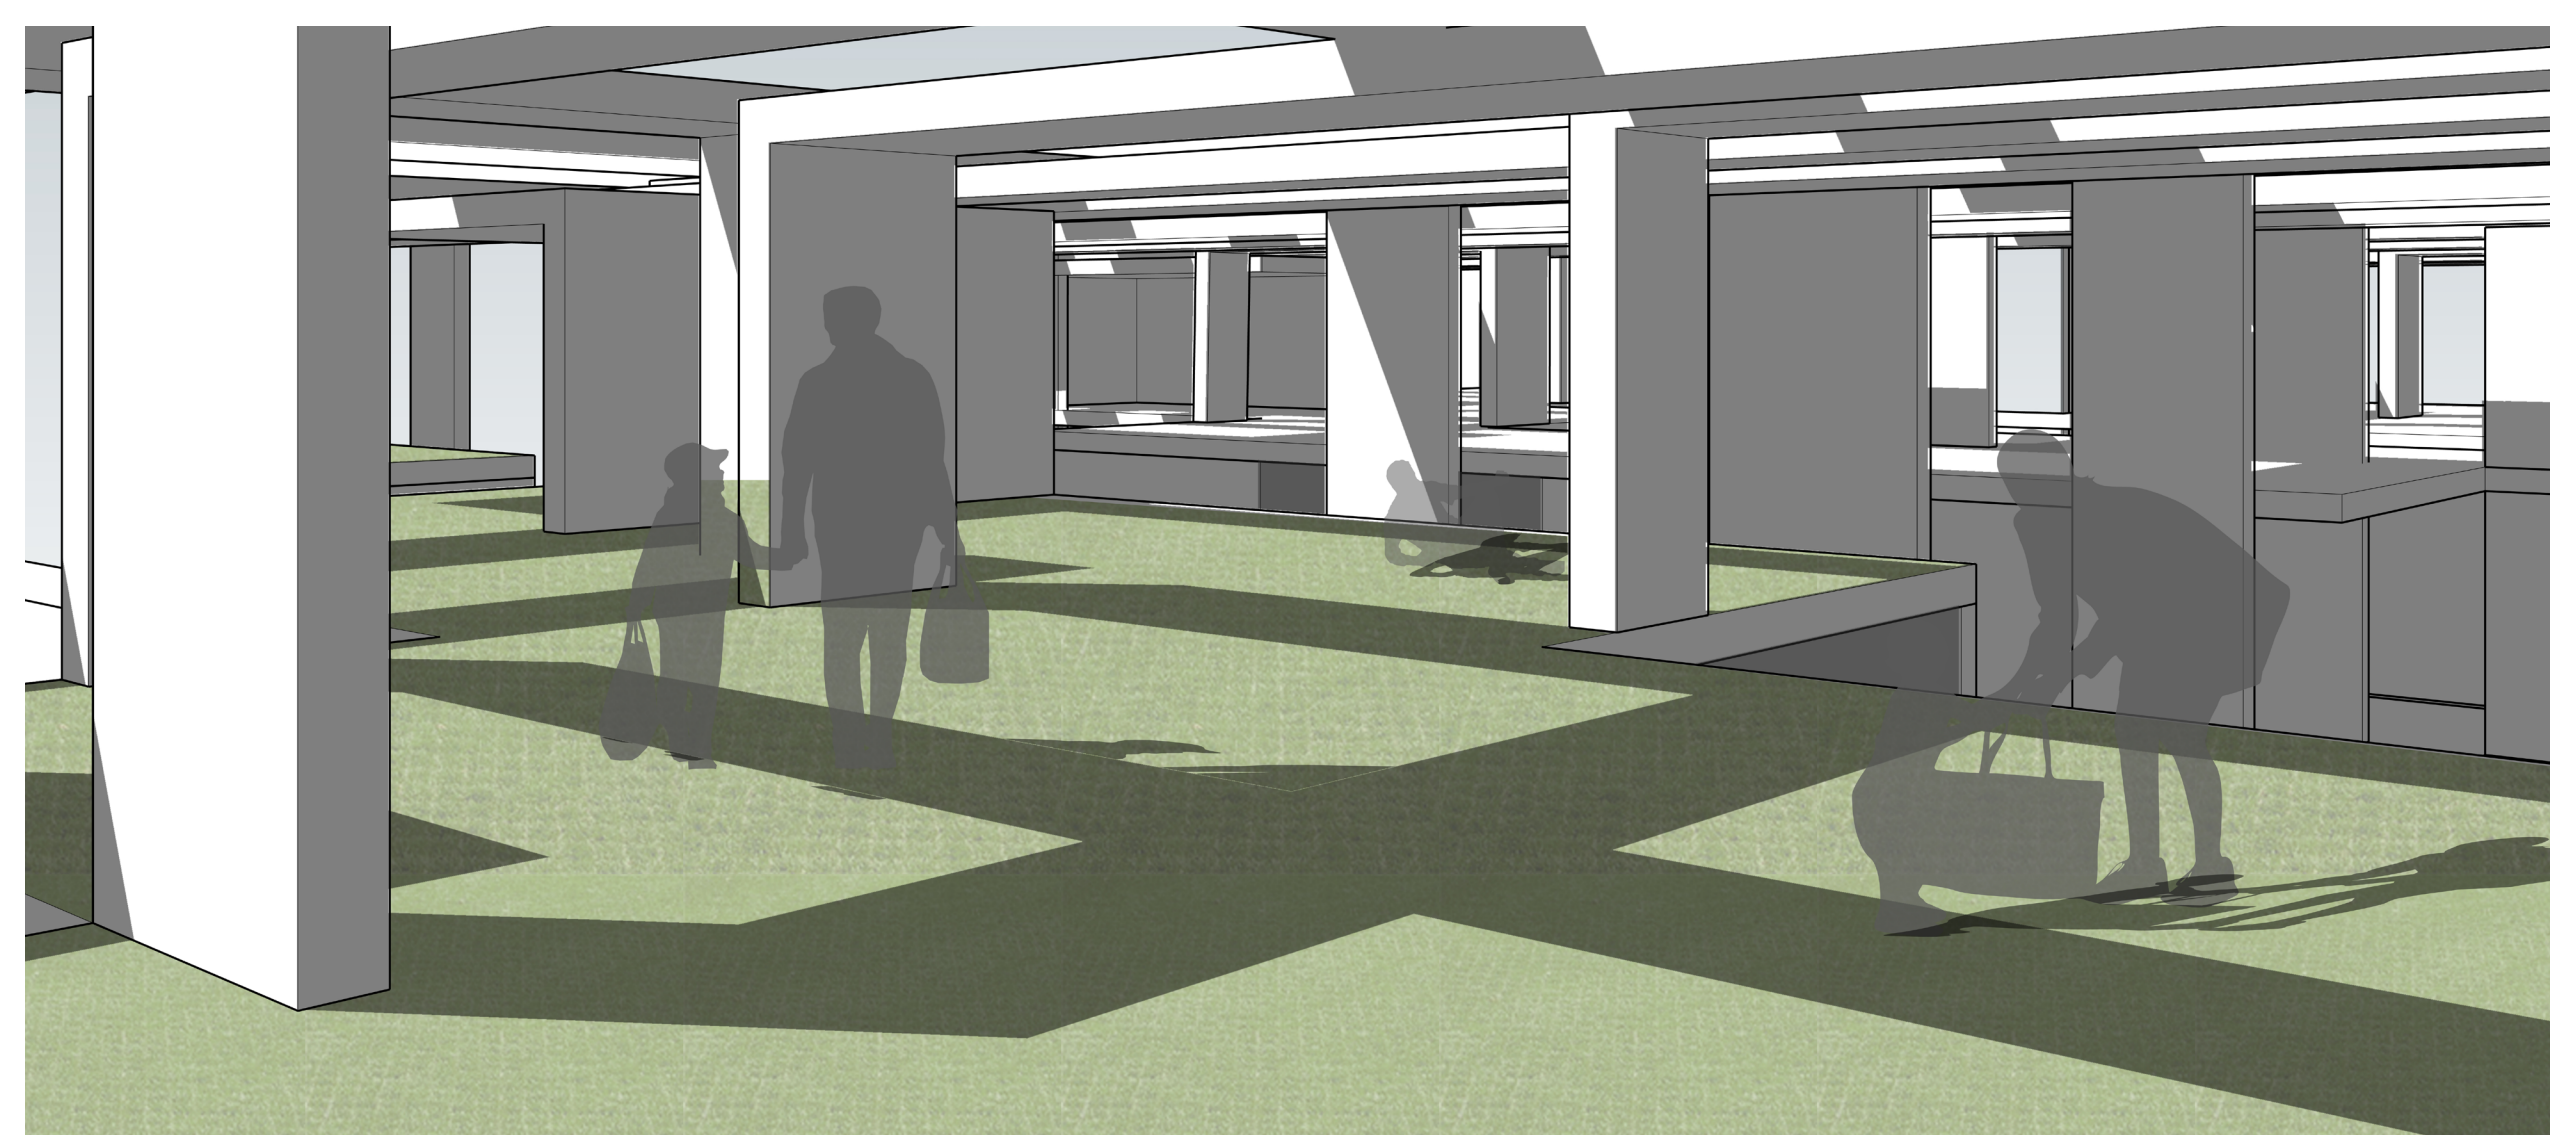

PERSPECTIVE TERRASSE