


TRANSLATION


TISSAGE COMMUNAUTAIRE / CANOPEE / CONTINUITÉ



CONCEPTION DE LA VIE DOMESTIQUE PRIVÉE ET COMMUNAUTAIRE /

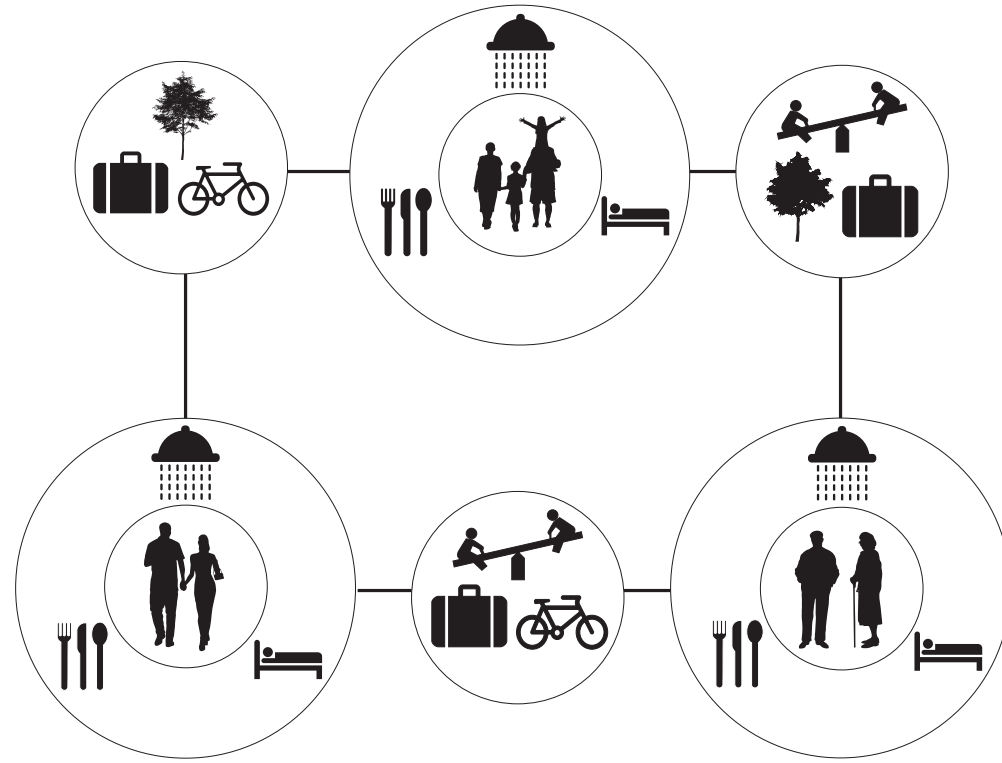

CONCEPTION ET MODIFICATIONS À LA TRAME DE LA BANLIEUE /

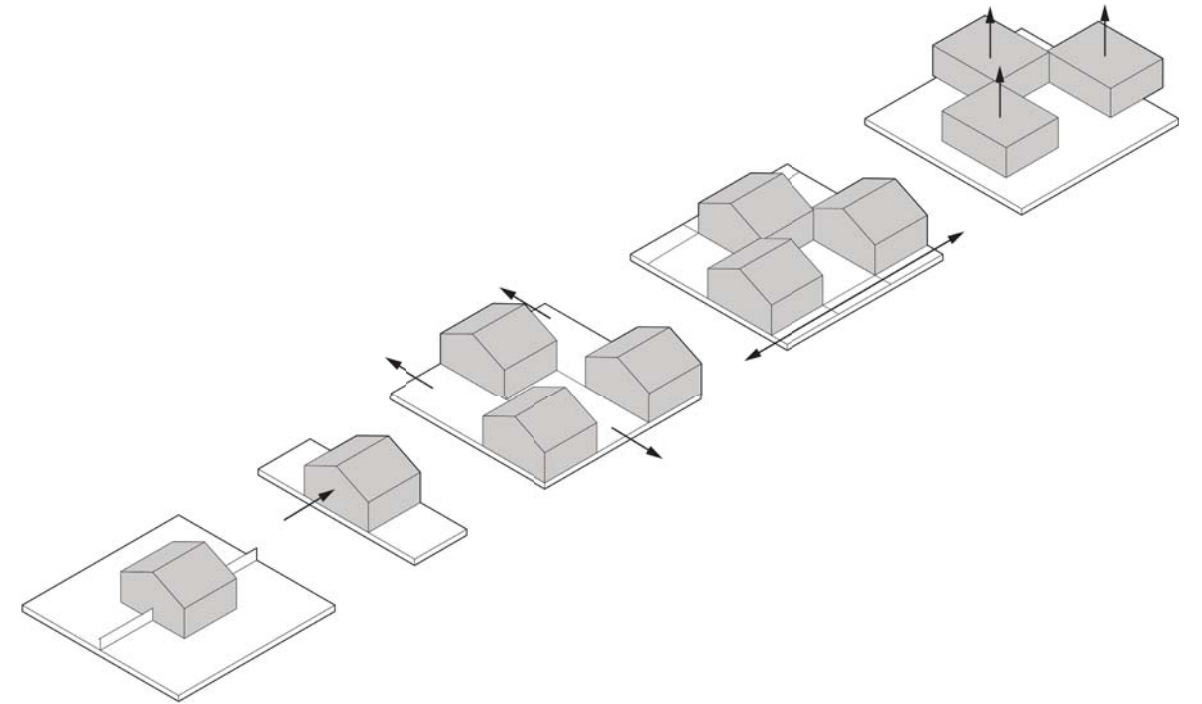



RÉFÉRENTS ARCHITECTURAUX /

43 PUBLIC DWELLINGS / ESTUDIO ENTRESITIO
/ Densité
/ Communauté
/ Privauté


NAKAYAMA HOUSE / TADAO ANDO
/ Privauté
/ Continuité Intérieur - Extérieur
/ Espace lumière

PRINCIPES DE CONCEPTION /

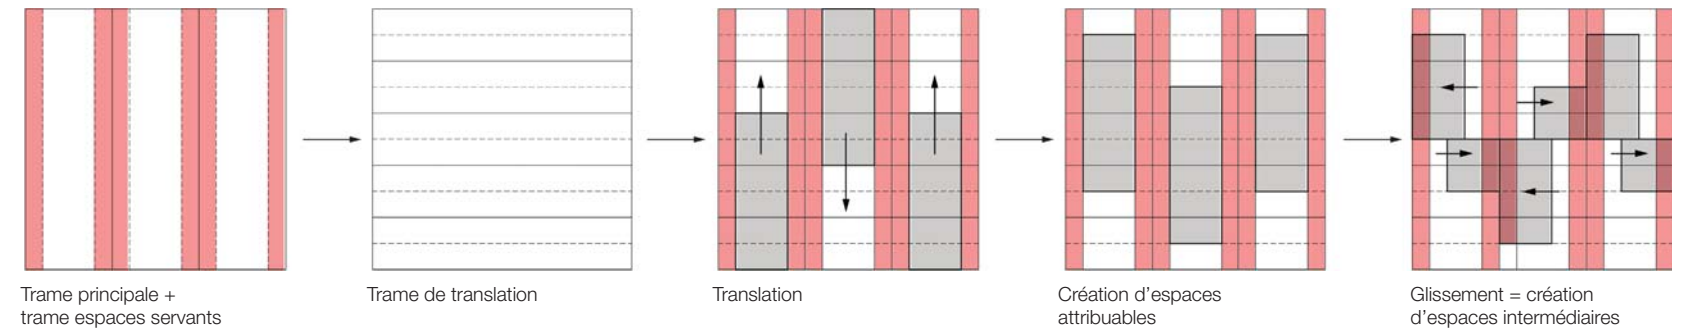


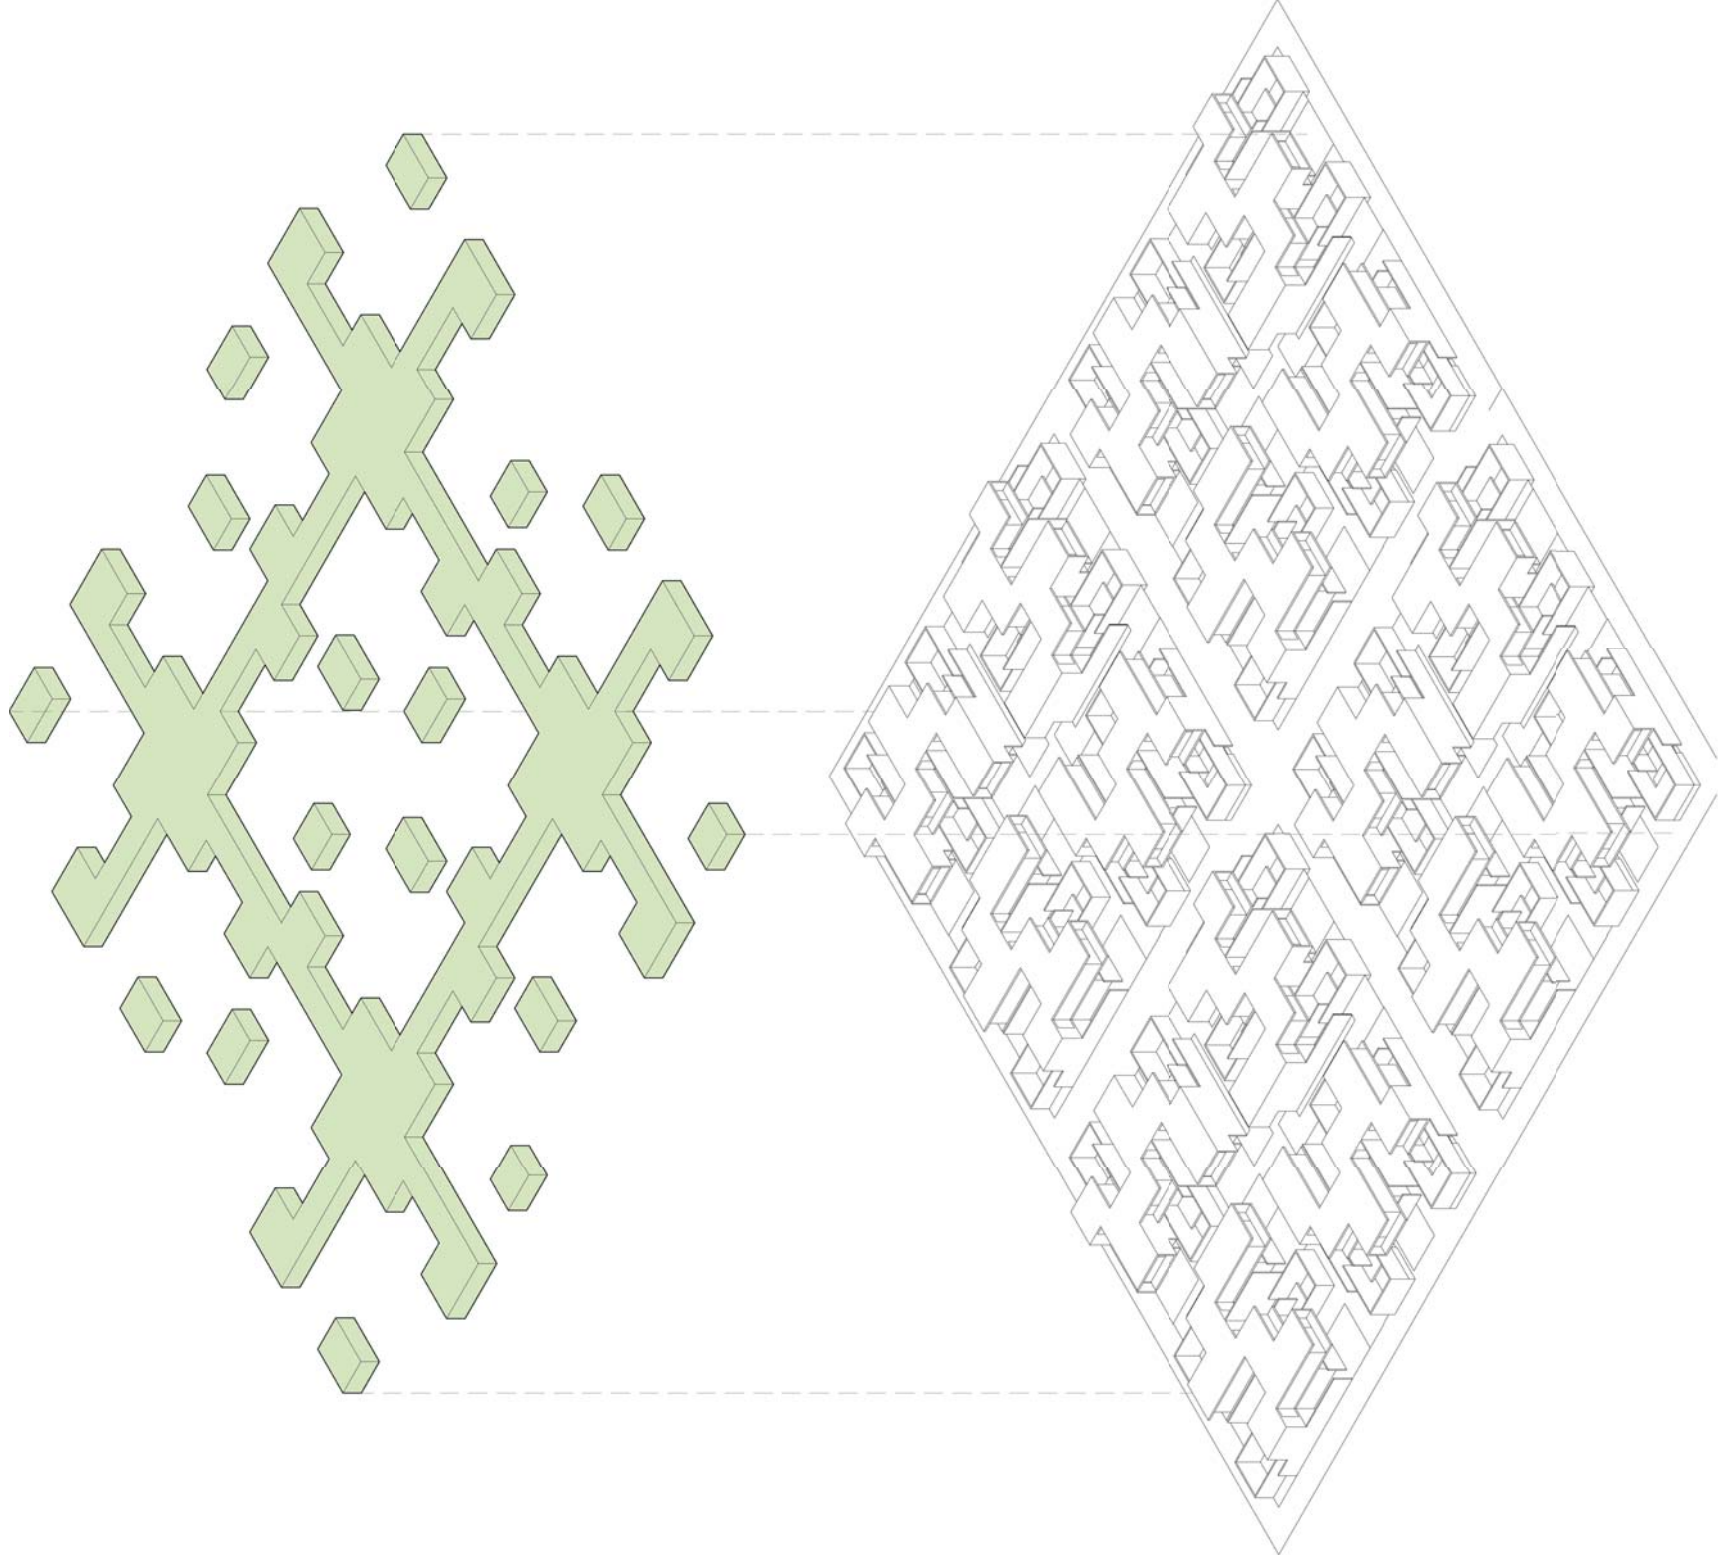

AXONOMETRIE DES ESPACES EXTERIEURS VEGETALISES
EACHELLE 1:400

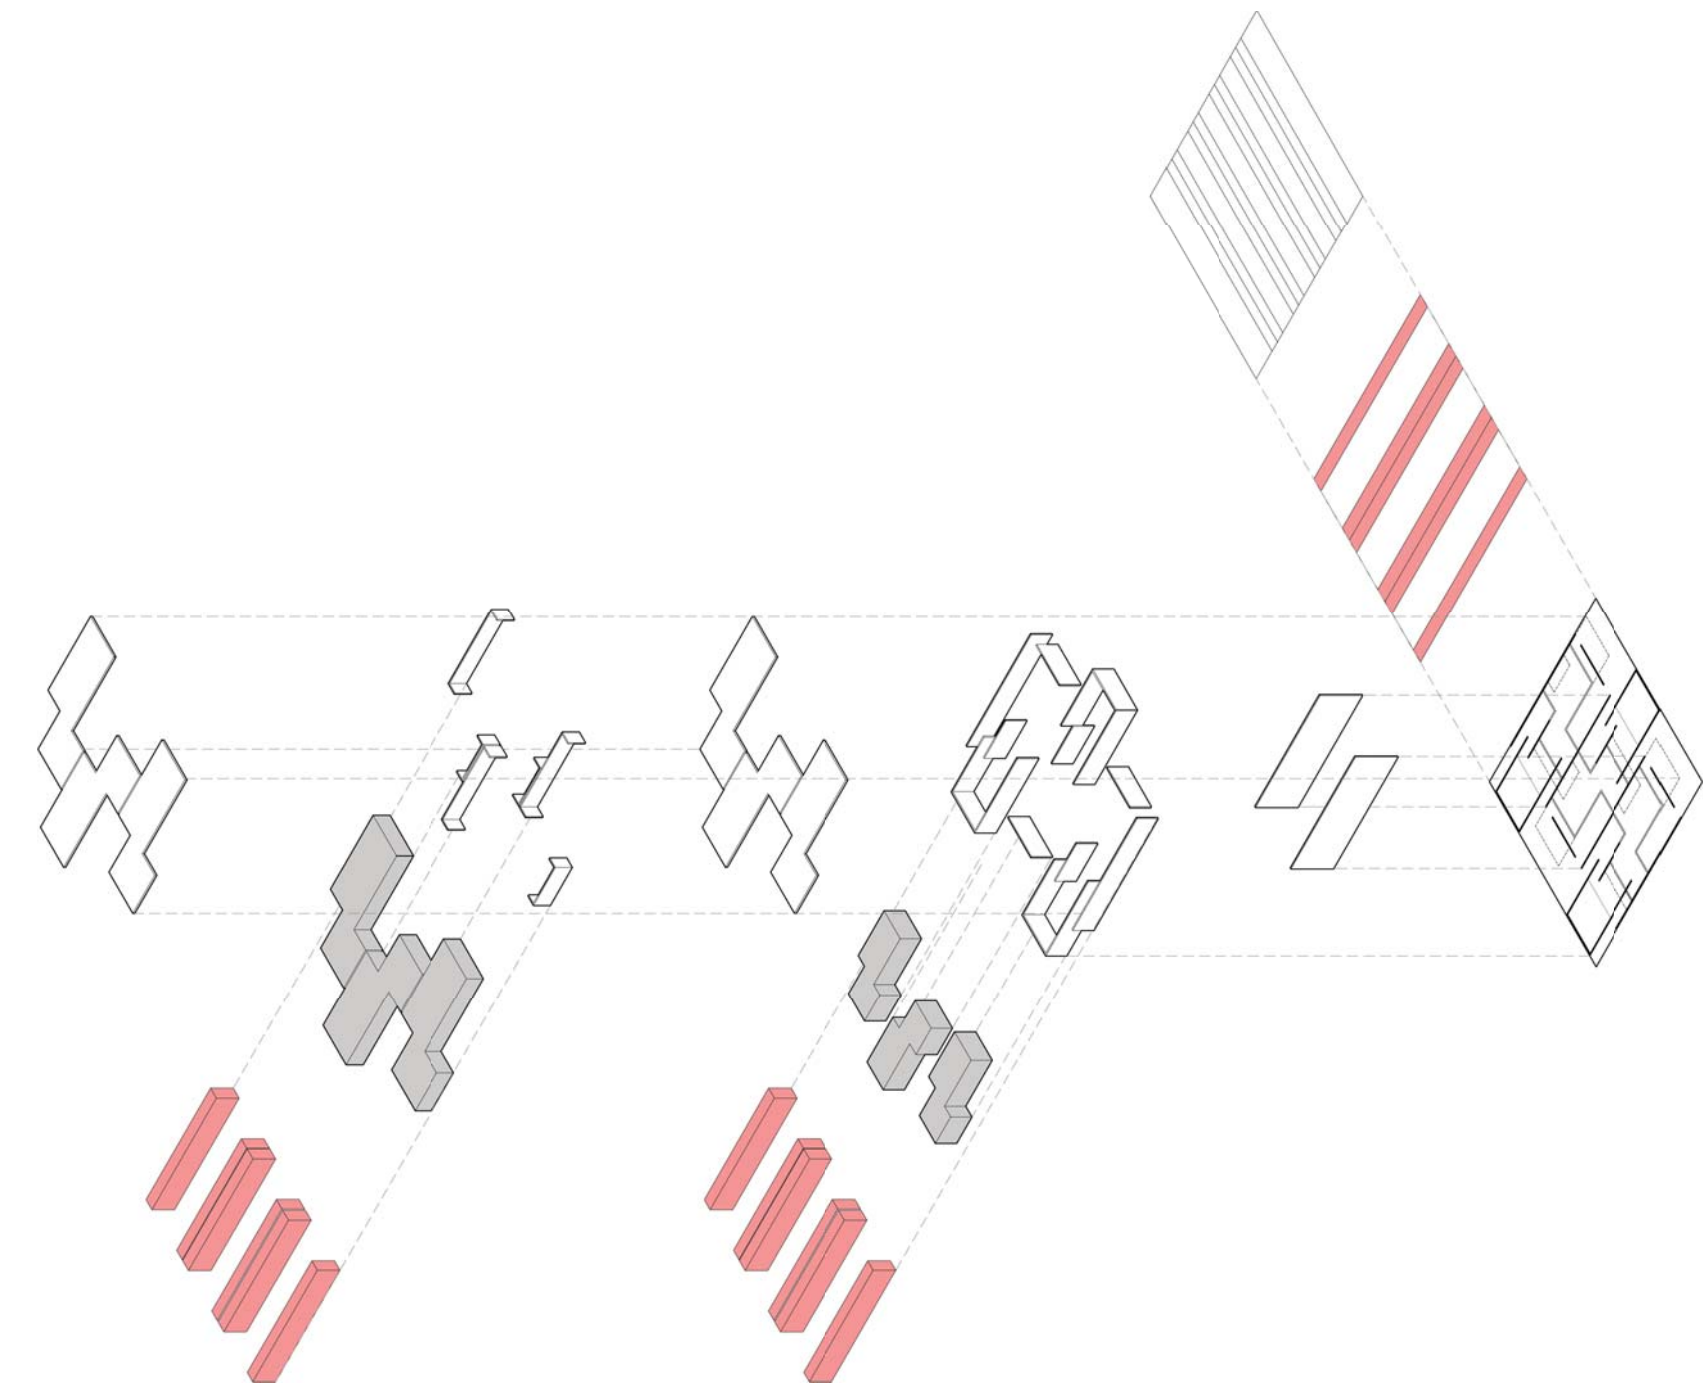

AXONOMETRIE ECLATEE
EACHELLE 1:400

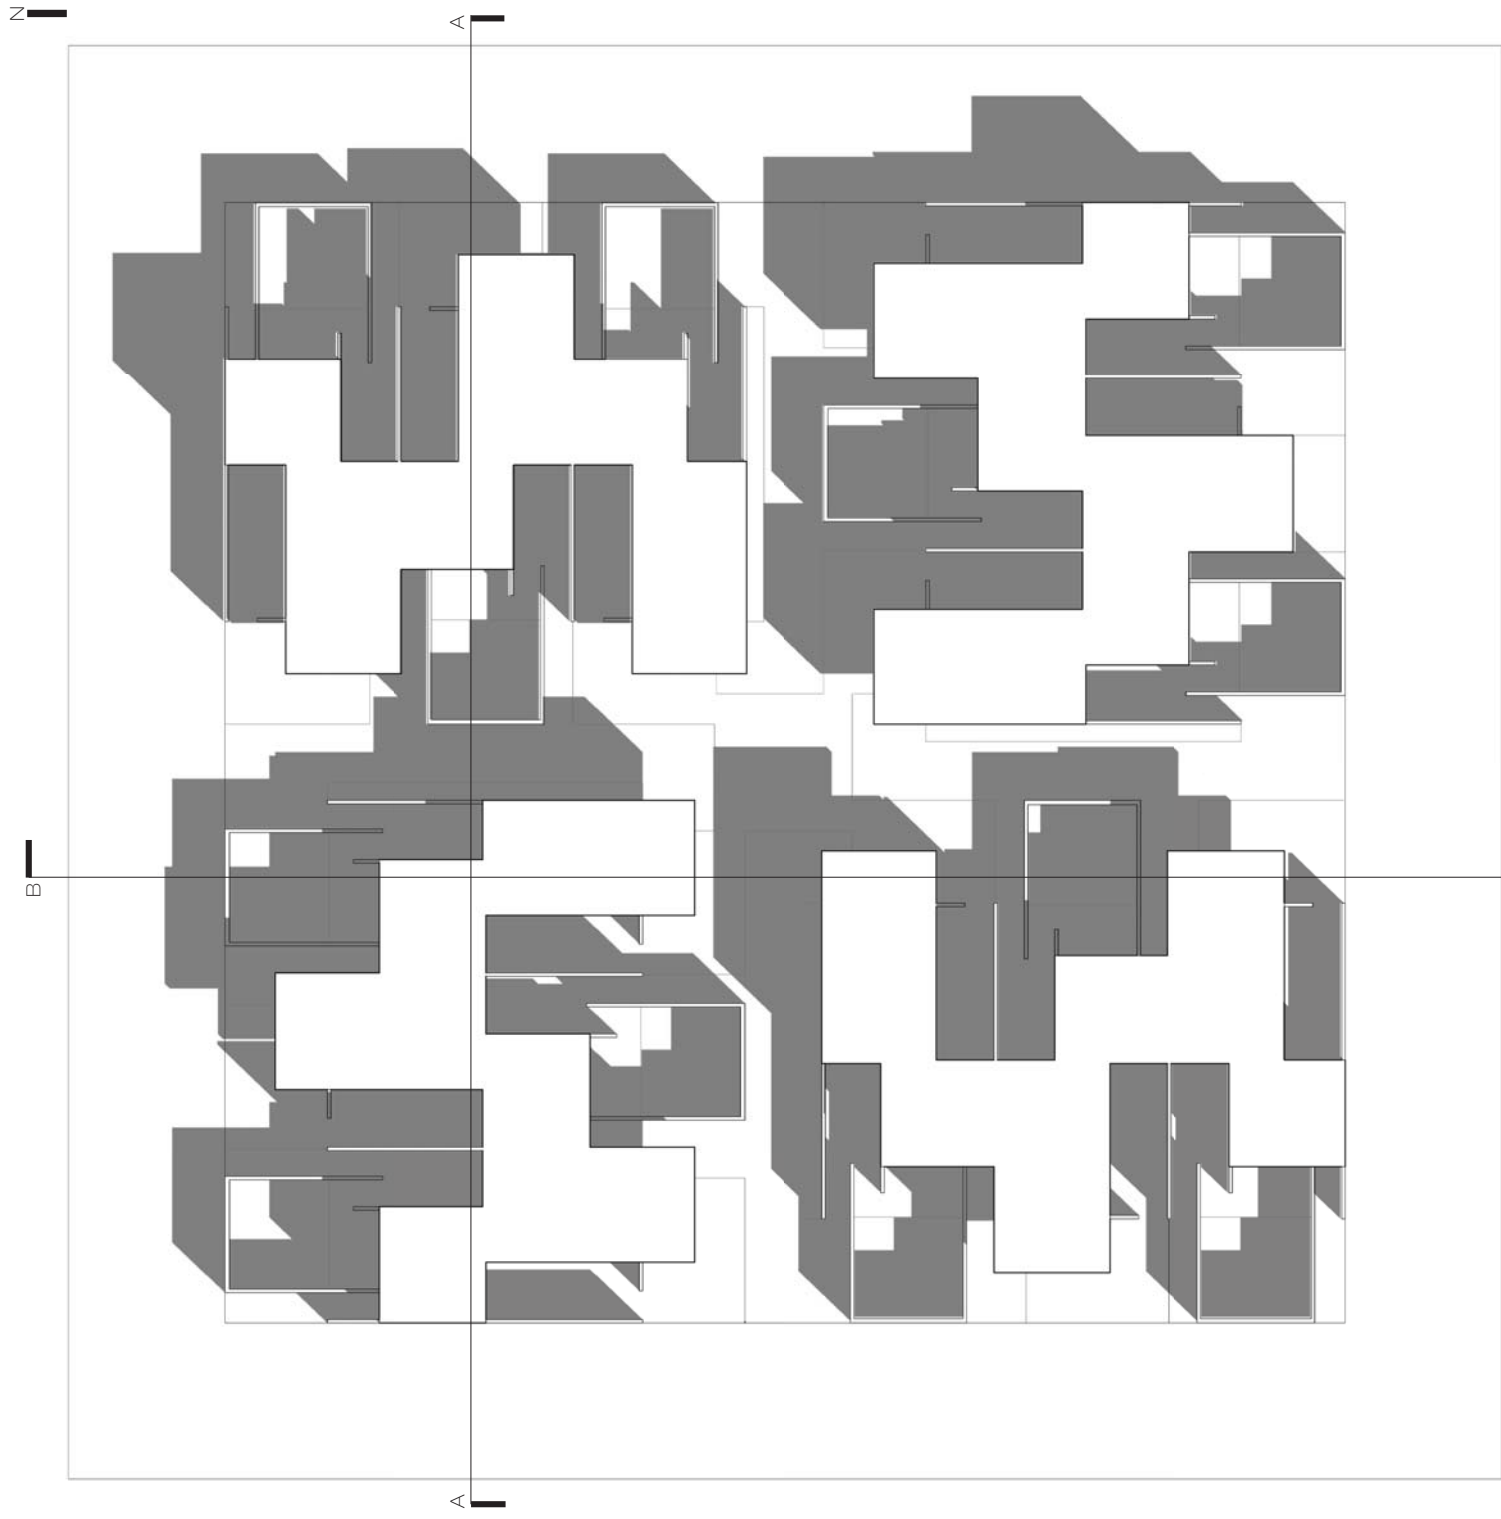


PLAN DE TOITURE OMBRÉ
ÉCHELLE 1:200



ÉLEVATION SUD
ÉCHELLE 1:200




ÉLEVATION EST
ÉCHELLE 1:200

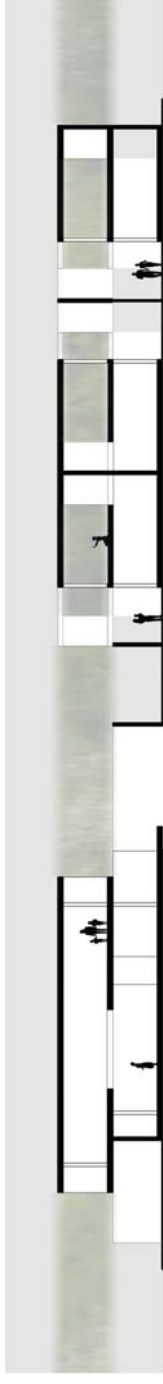


COUPE A-A
ÉCHELLE 1:200




COUPE B-B
ÉCHELLE 1:200

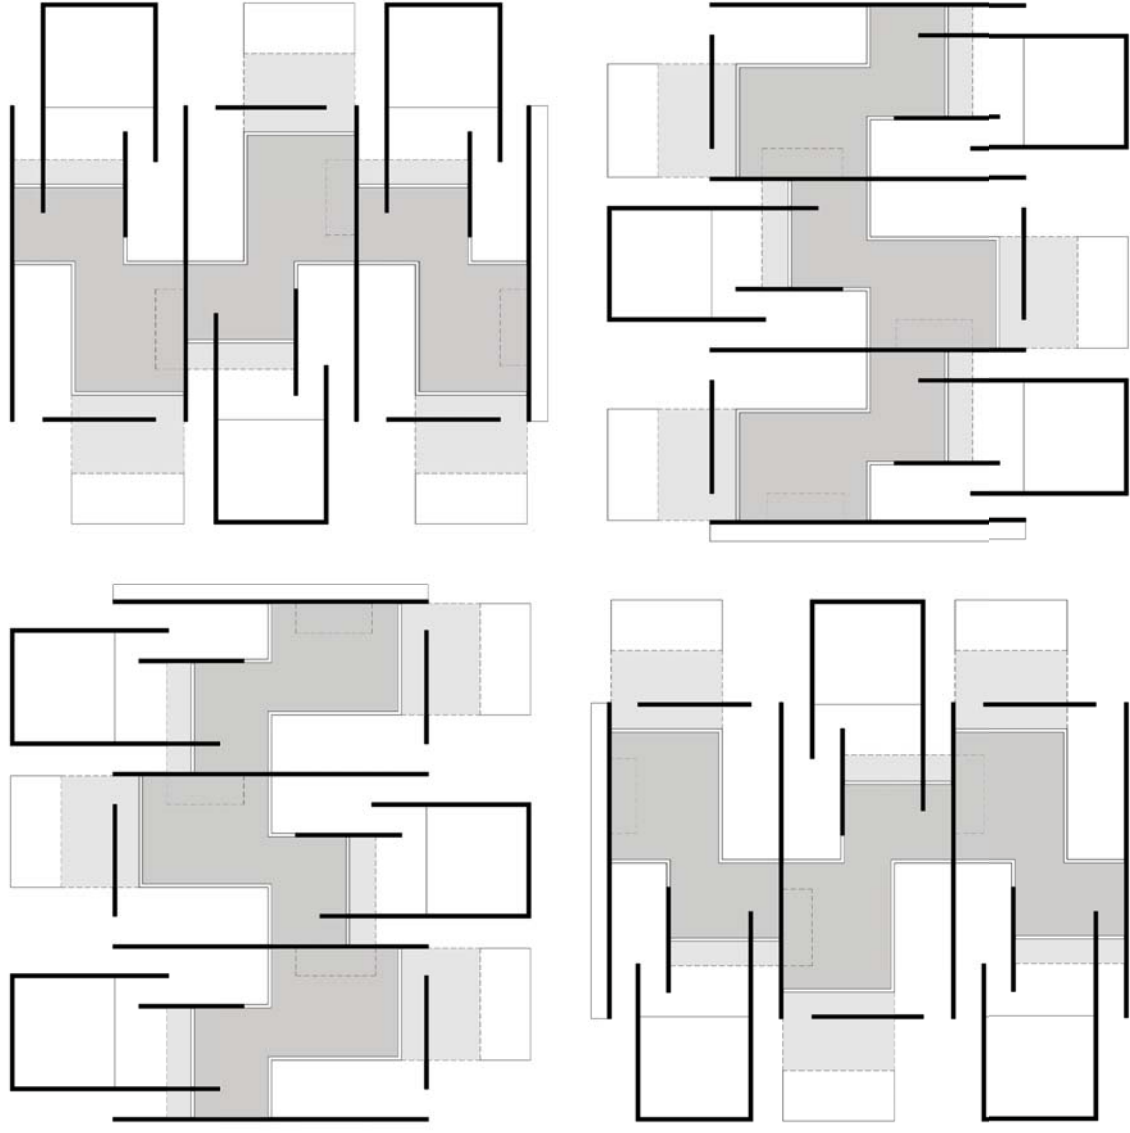

PLAN DU DEUXIÈME ÉTAGE / INTÉRIEUR CHAUFFÉ - EXTÉRIEUR COUVERT
ÉCHELLE 1:200
■ INTÉRIEUR CHAUFFÉ
■ EXTÉRIEUR COUVERT

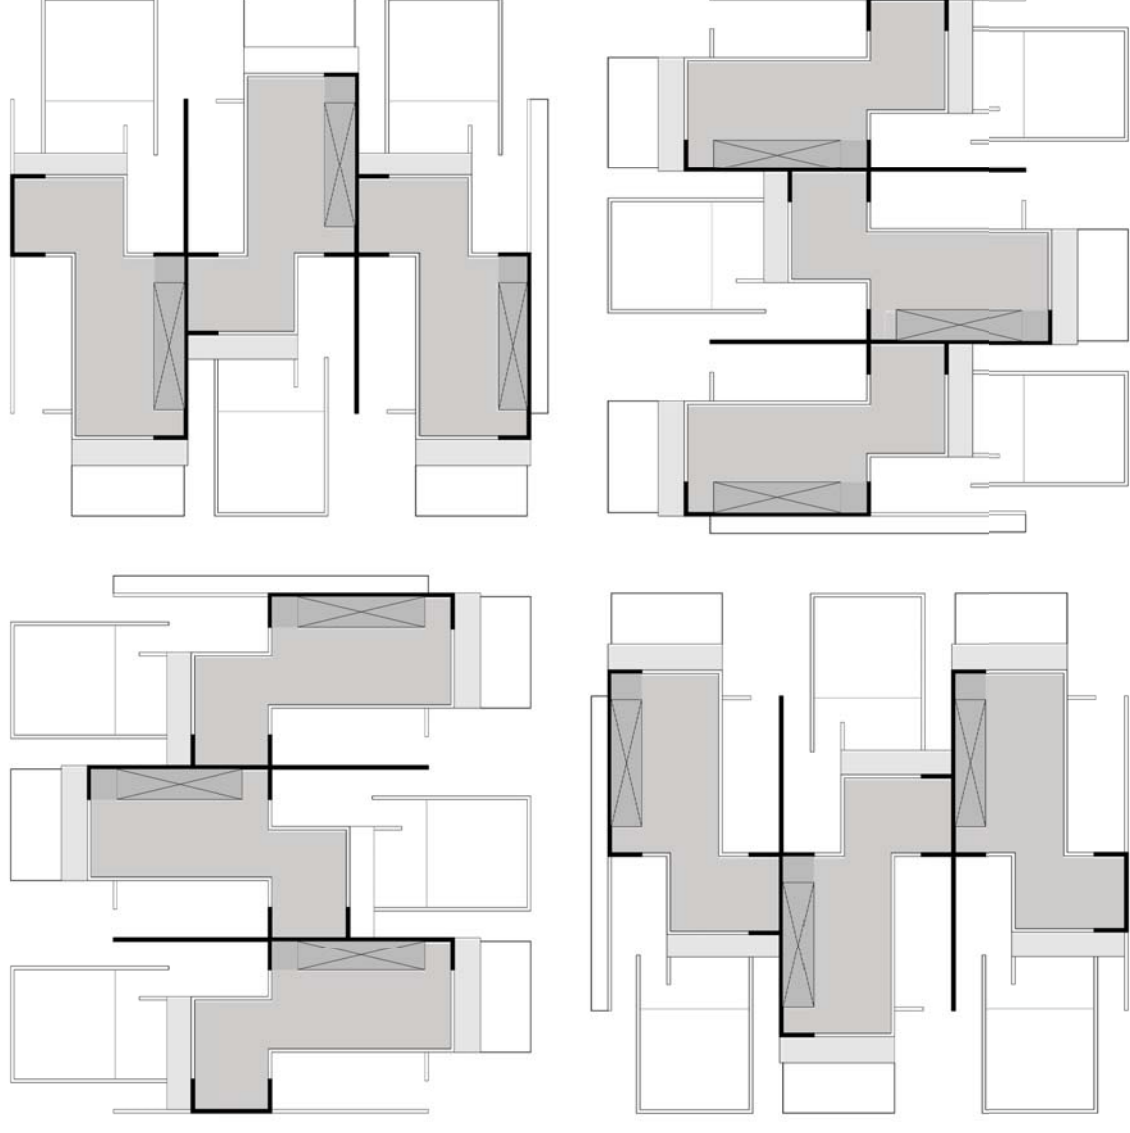


PLAN DU DEUXIÈME ÉTAGE / INTÉRIEUR CHAUFFÉ - EXTÉRIEUR COUVERT
ÉCHELLE 1:200
■ INTÉRIEUR CHAUFFÉ
■ EXTÉRIEUR COUVERT

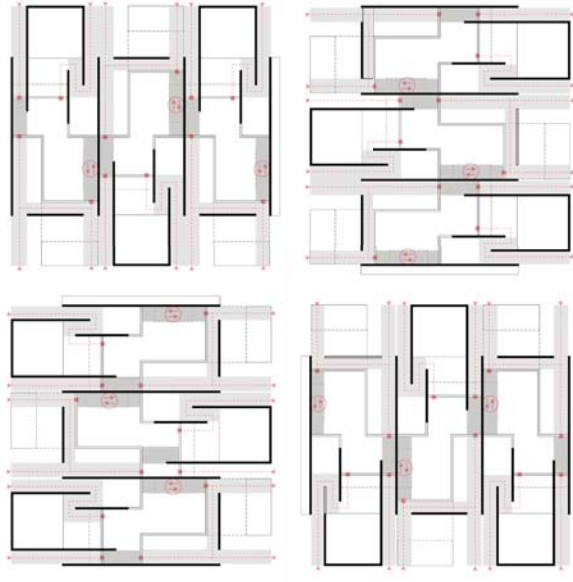


SCHEMA DE CIRCULATION DU REZ-DE-CHAUSSEE
ECHELLE 1:400

- Zone de circulation extérieure
- Zone de circulation intérieure

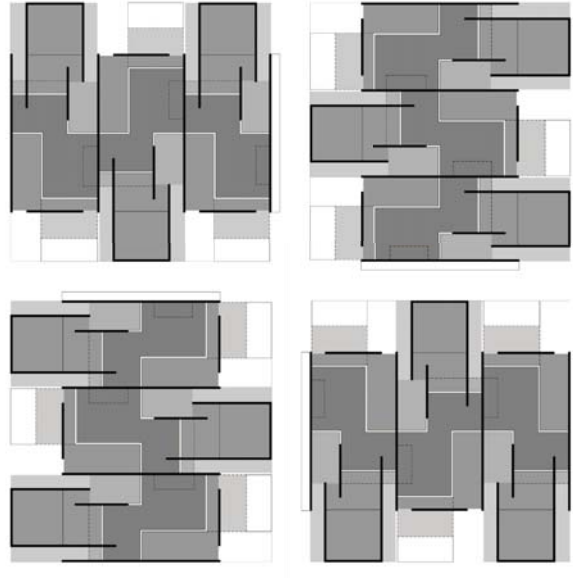


SCHEMA DES ESPACES PUBLICS/PRIVES DU REZ-DE-CHAUSSEE
ECHELLE 1:400

- Espace privé
- Espace semi-privé
- Espace semi-public
- Espace public

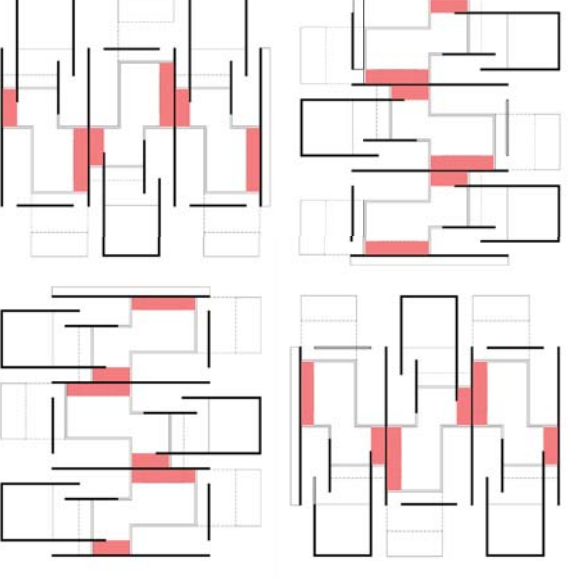


SCHEMA DES ESPACES SERVANTS / SERVIS DU REZ-DE-CHAUSSEE
ECHELLE 1:400

- Espace servant

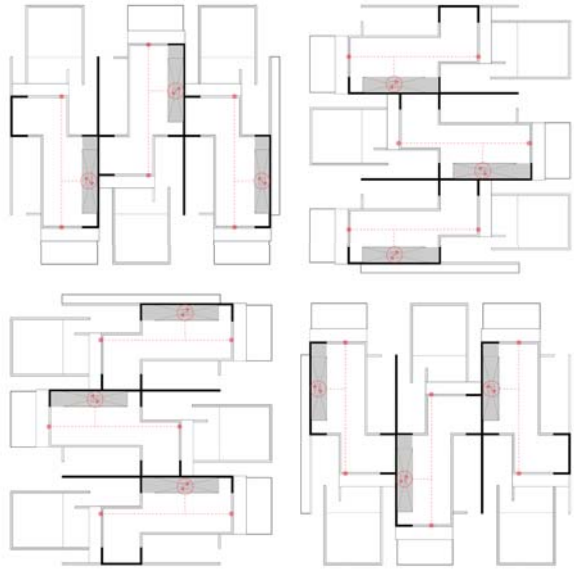


SCHEMA DE CIRCULATION DU PREMIER ETAGE
ECHELLE 1:400

- Zone de circulation extérieure
- Zone de circulation intérieure

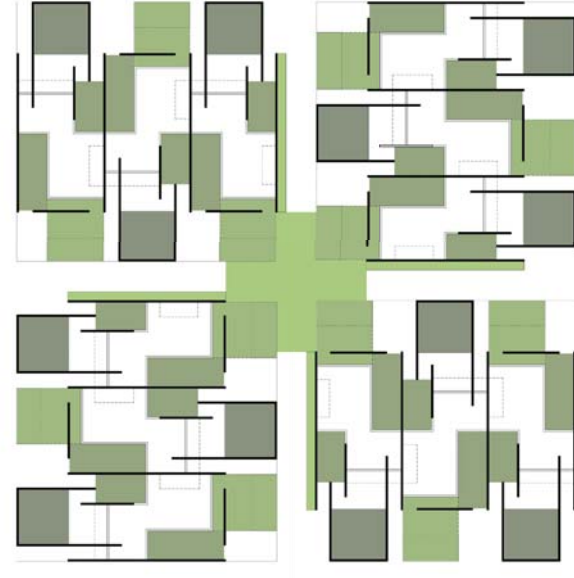


SCHEMA DES ESPACES VEGETALISES PRIVES/PUBLICS
ECHELLE 1:400

- Espace privé
- Espace semi-privé
- Espace semi-public
- Espace public

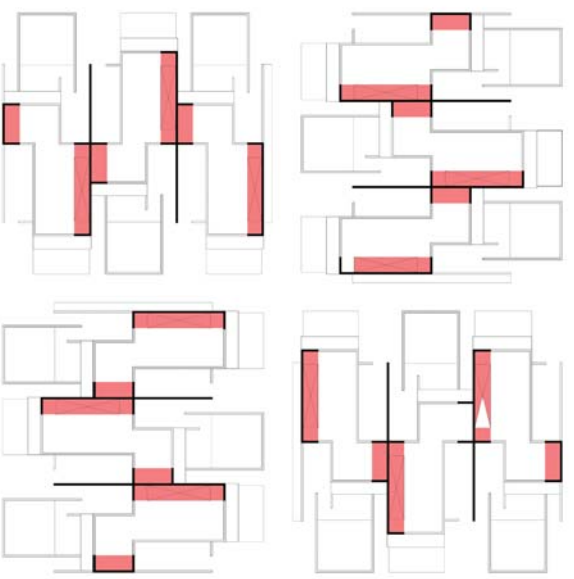


SCHEMA DES ESPACES SERVANTS / SERVIS DE L'ETAGE
ECHELLE 1:400


- Espace servant

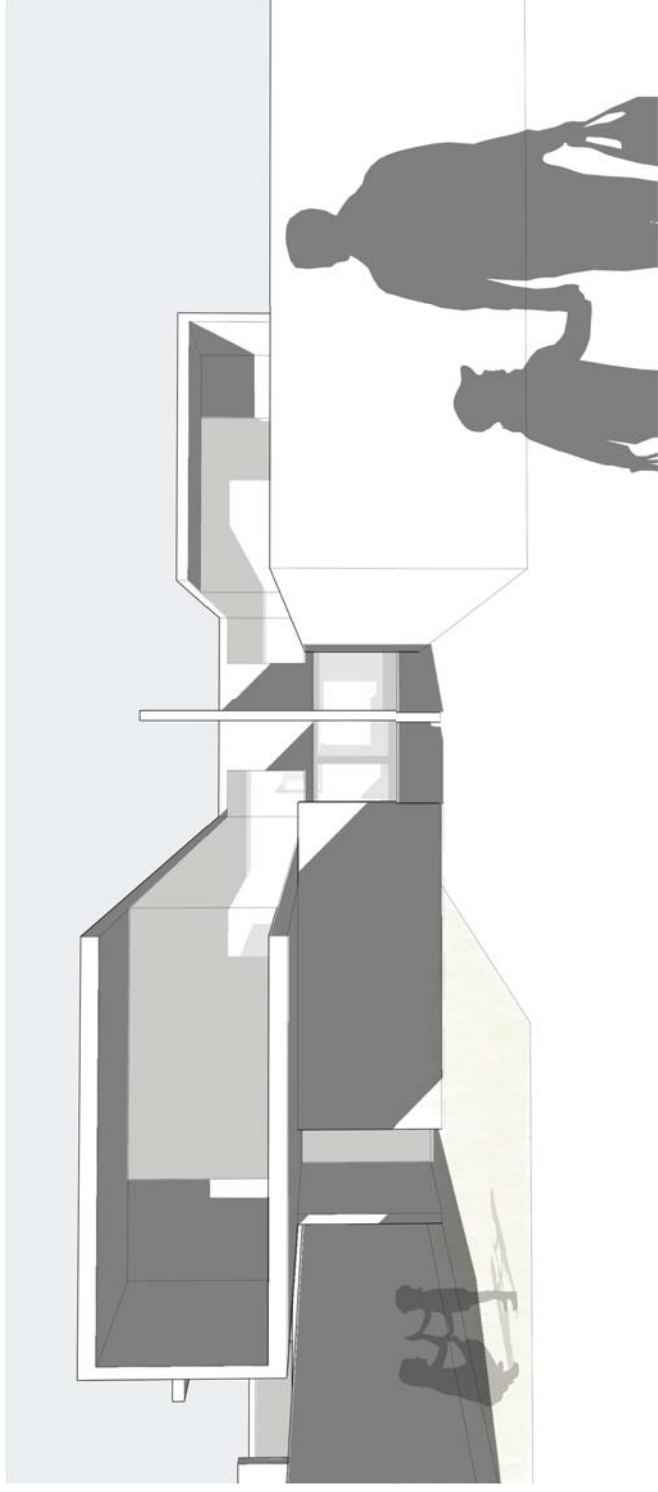

PERSPECTIVE EXTÉRIEURE / ENTRÉES DES UNITÉS SUR RUELLE

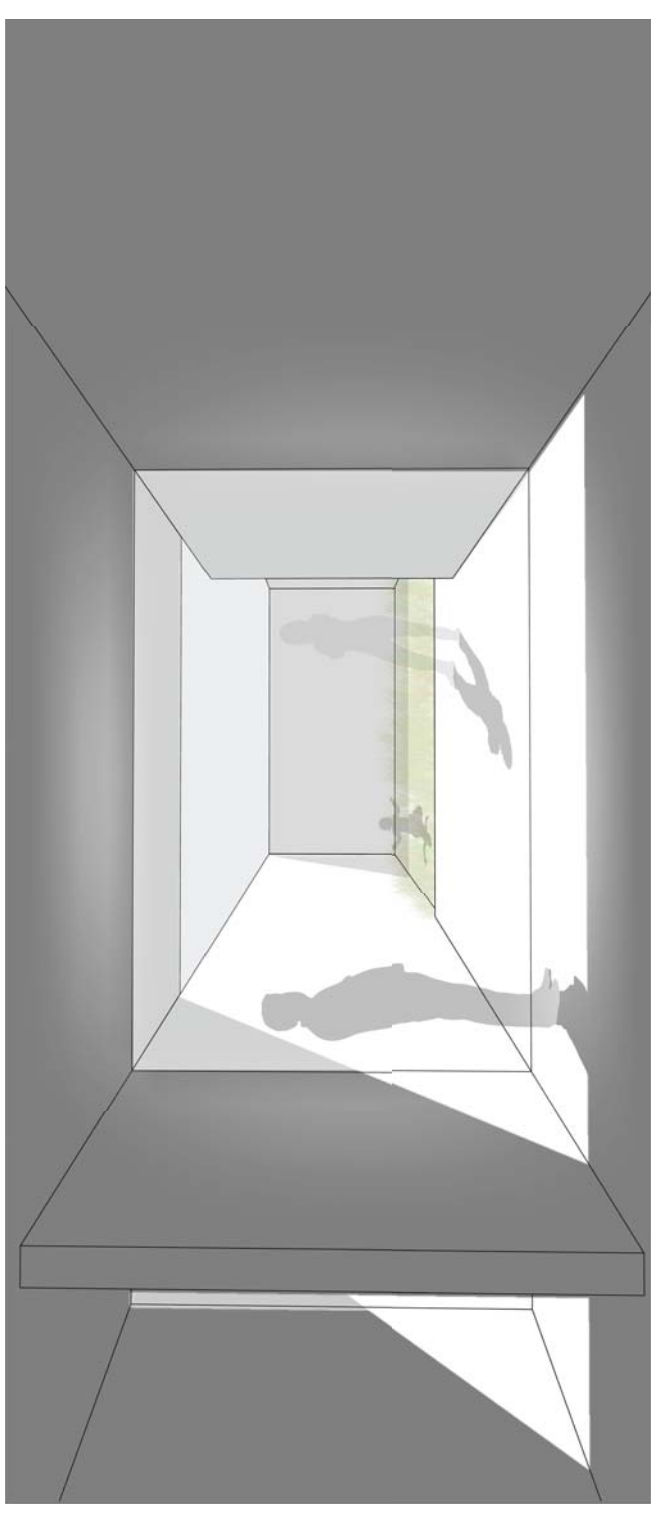

PERSPECTIVE INTÉRIEURE / VUE VERS LA COUR

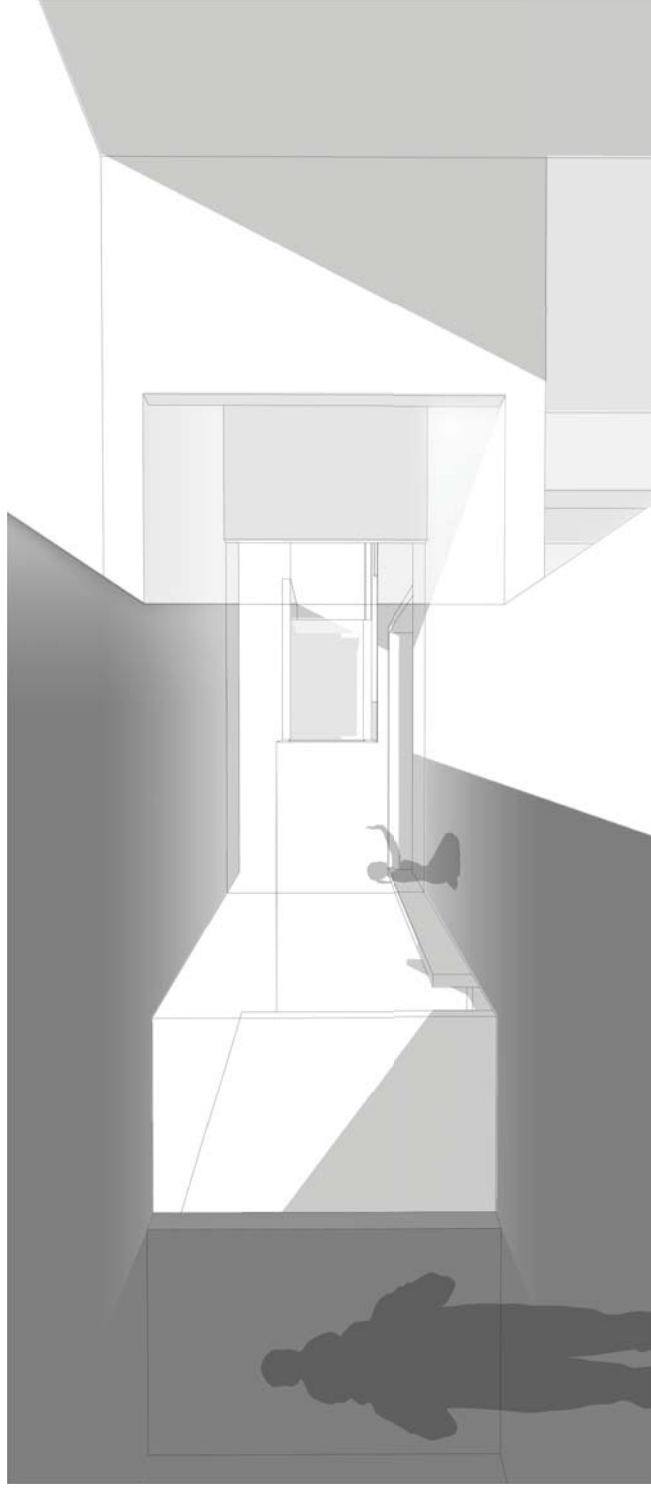

PERSPECTIVE INTÉRIEURE / ESPACE DE VIE DU DEUXIÈME ÉTAGE



PERSPECTIVE EXTÉRIEURE / ESPACE EXTÉRIEUR COMMUNAUTAIRE